



PŘIBYSLAVSKÁ POUŤ I. ETAPA

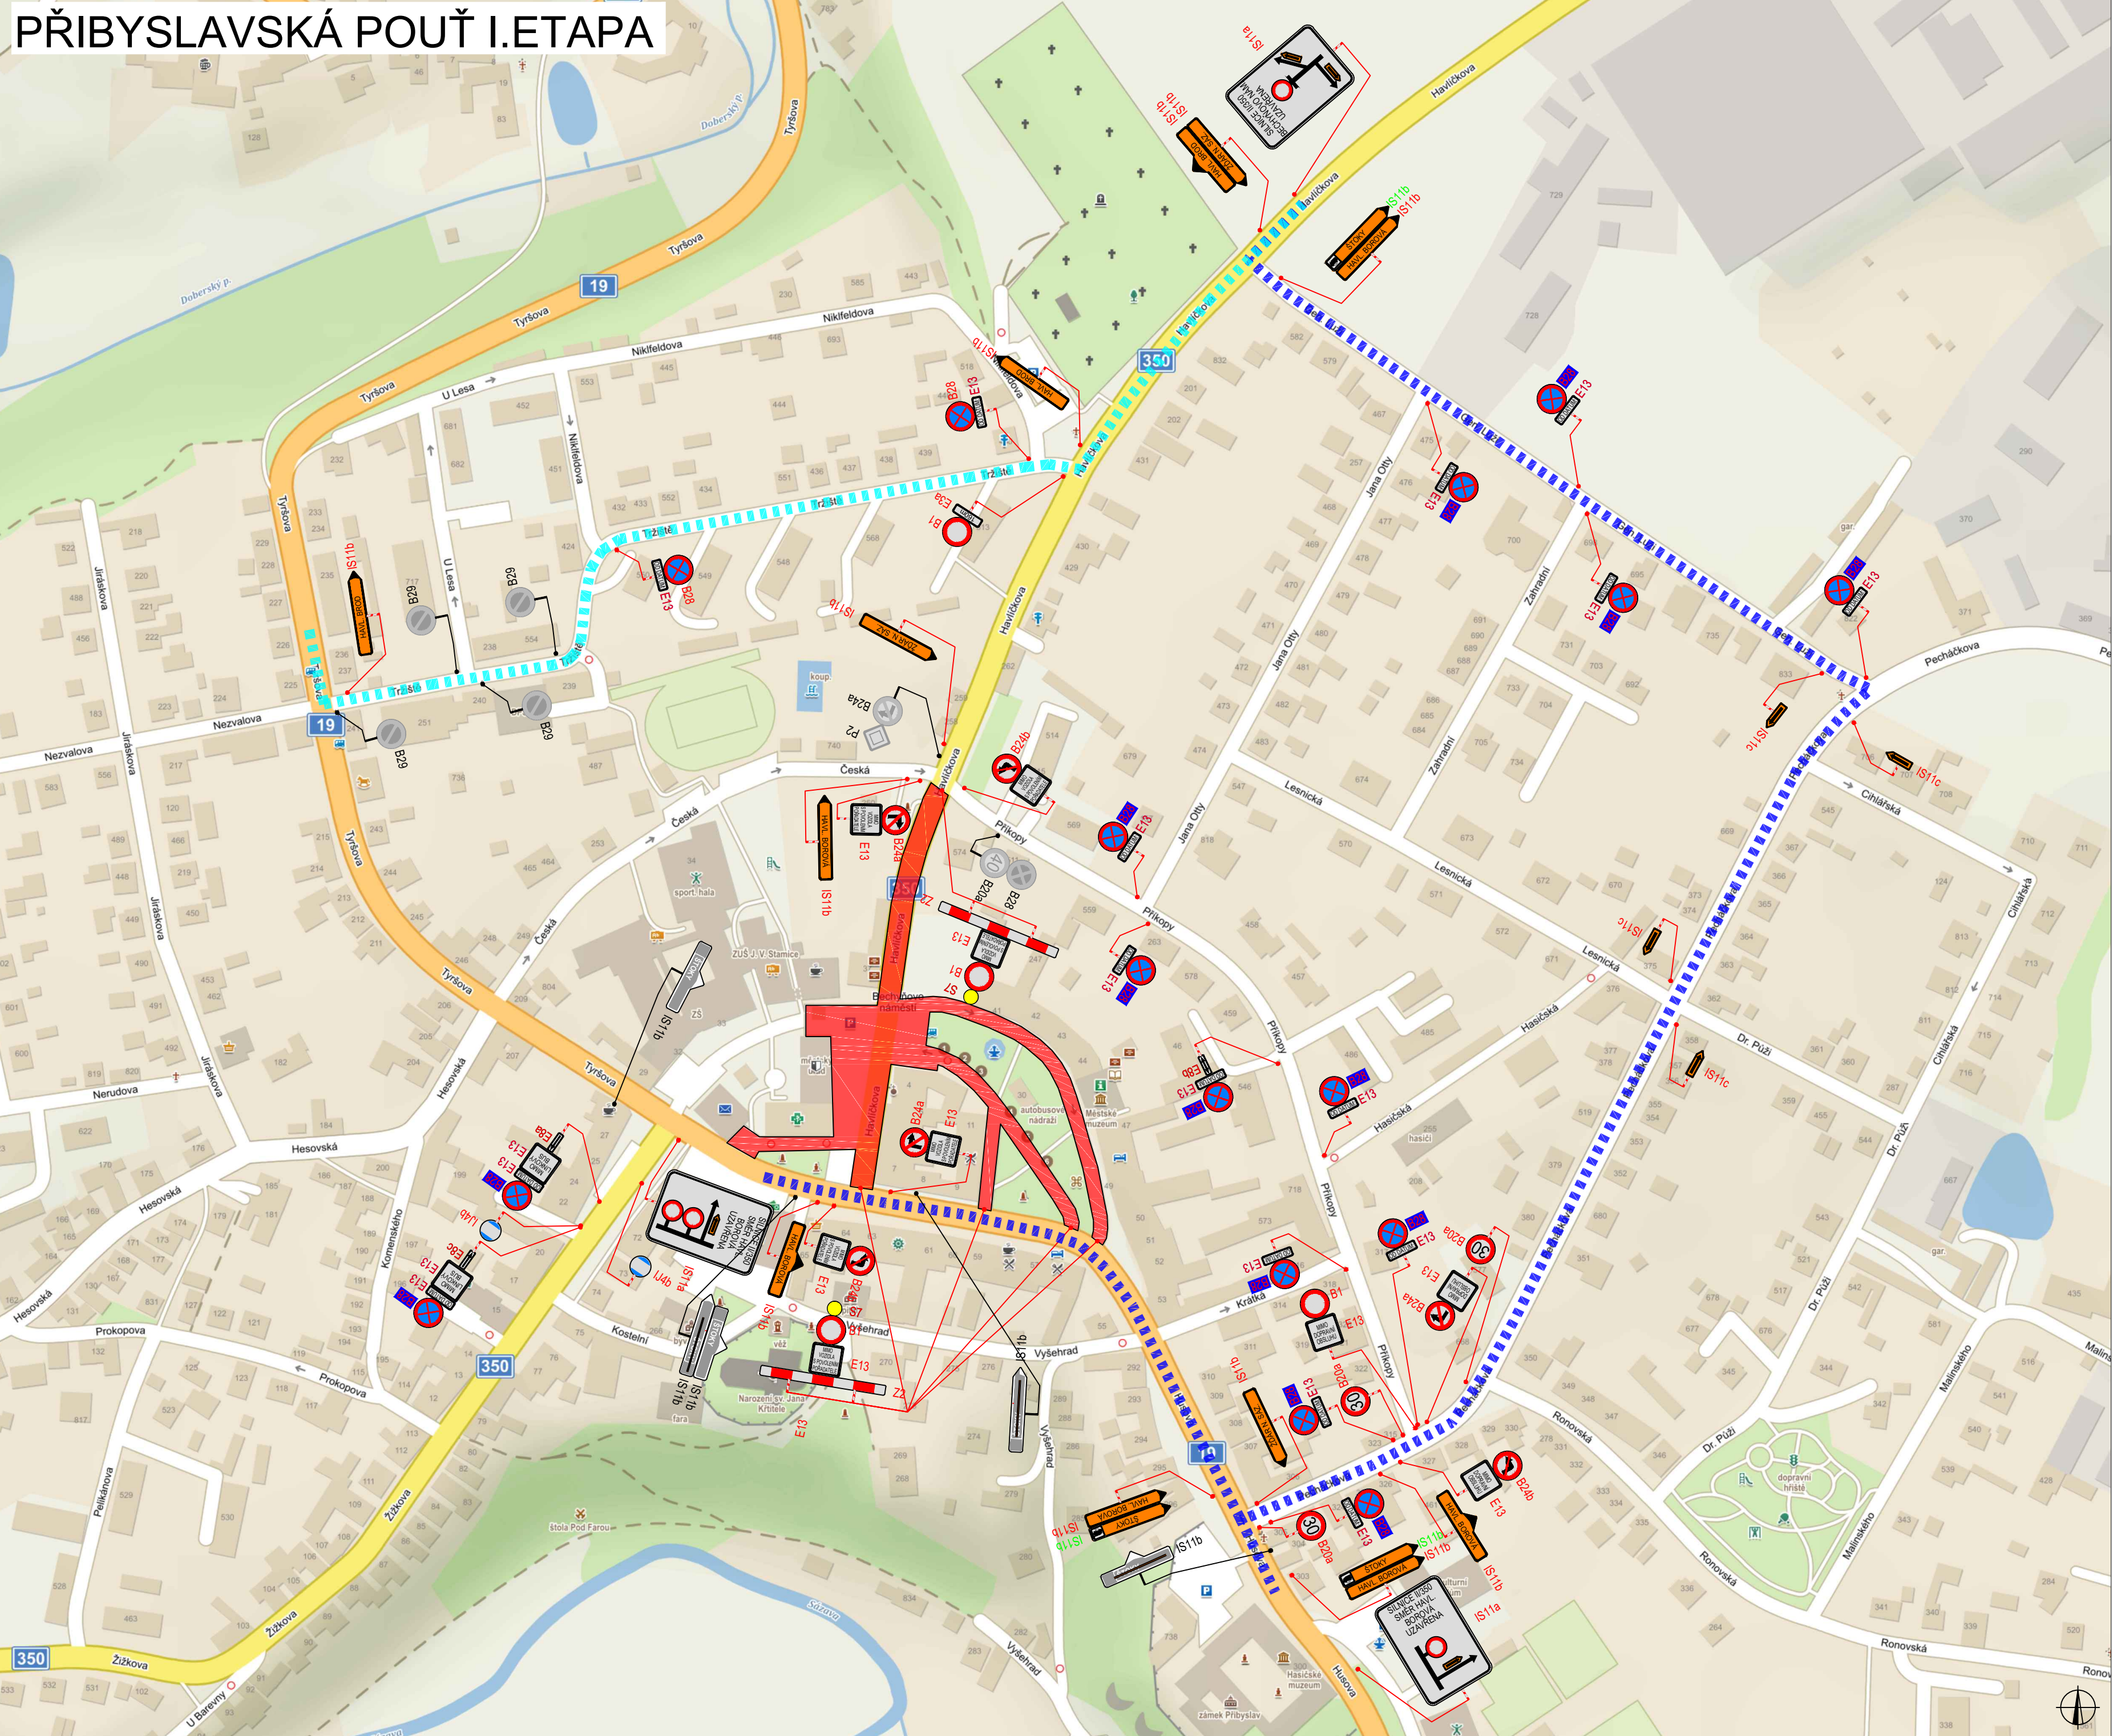


PLATNOST DOKUMENTACE		
V dne	V dne	V dne

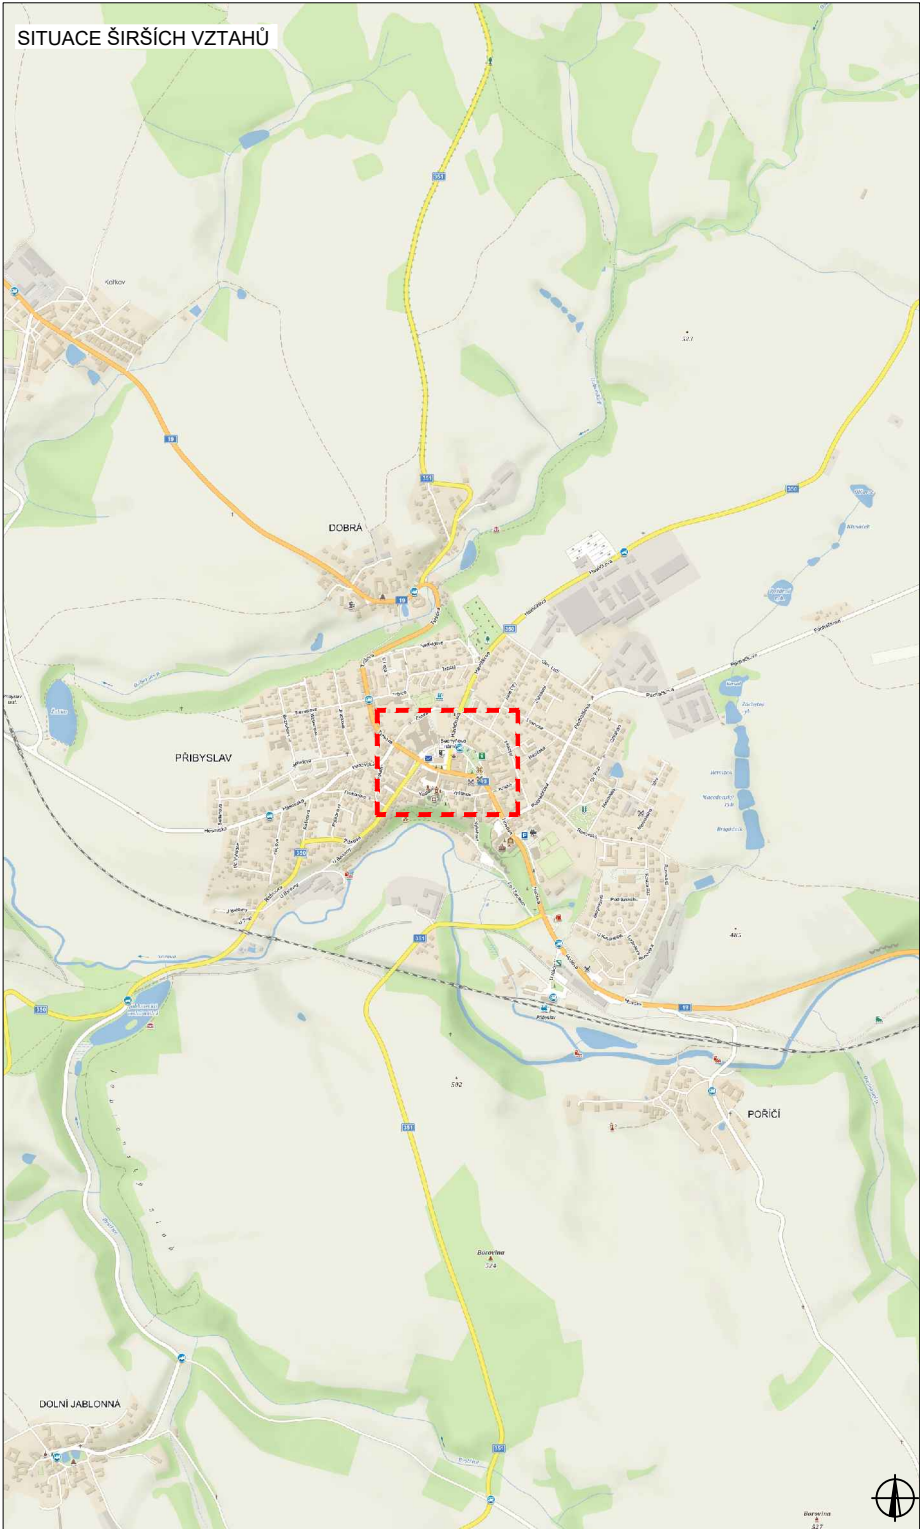


LEGENDA			
 B1	NAVŘEZENÉ PŘECHODNÉ DOPRAVNÍ ZNAČENÍ		UZAVÍRKA
 B1	TRVALÉ DOPRAVNÍ ZNAČENÍ		OBJ. TRASA ŽDÁR NAD SÁZAVOU - HAVL. BOROVÁ, HAVL. BROD - HAVL. BOROVÁ
 B1	TRVALÉ DOPRAVNÍ ZNAČENÍ DOČASNĚ ZNEPLATNĚNÉ		OBJ. TRASA HAVL. BOROVÁ - HAVL. BROD
 B1	NAVŘEZENÉ PŘECHODNÉ DOPRAVNÍ ZNAČENÍ K UZAVÍRCE IŘ350 PŘIBÝSLAV - MOST EV.Č. 350-003 A 004		

ZODPOVĚDNÝ PROJEKTANT:	Richard Peška		 VYZNAČ, s.r.o. Strážná 5113/1, 018 01 Jihlava
VYPRACOVAL:	Lukáš Beránek		
KONTROLOVAL:	František Doupovec		
NÁZEV STAVBY:	PŘIBÝSLAVSKÁ POUŤ okres Havlíčkův Brod, kraj Vysočina		ČÍSLO ZAKÁZKY: 123/2023 DATUM: 06/2023 FORMAT:
OBSAH:	Situace dopravně-inženýrských opatření		MĚŘÍTKO: - OŠEL: RDS
		ČÍSLO PŘÍLOHY: 1	SOUPLAVKA:

PŘIBYSLAVSKÁ POUŤ II. ETAPA

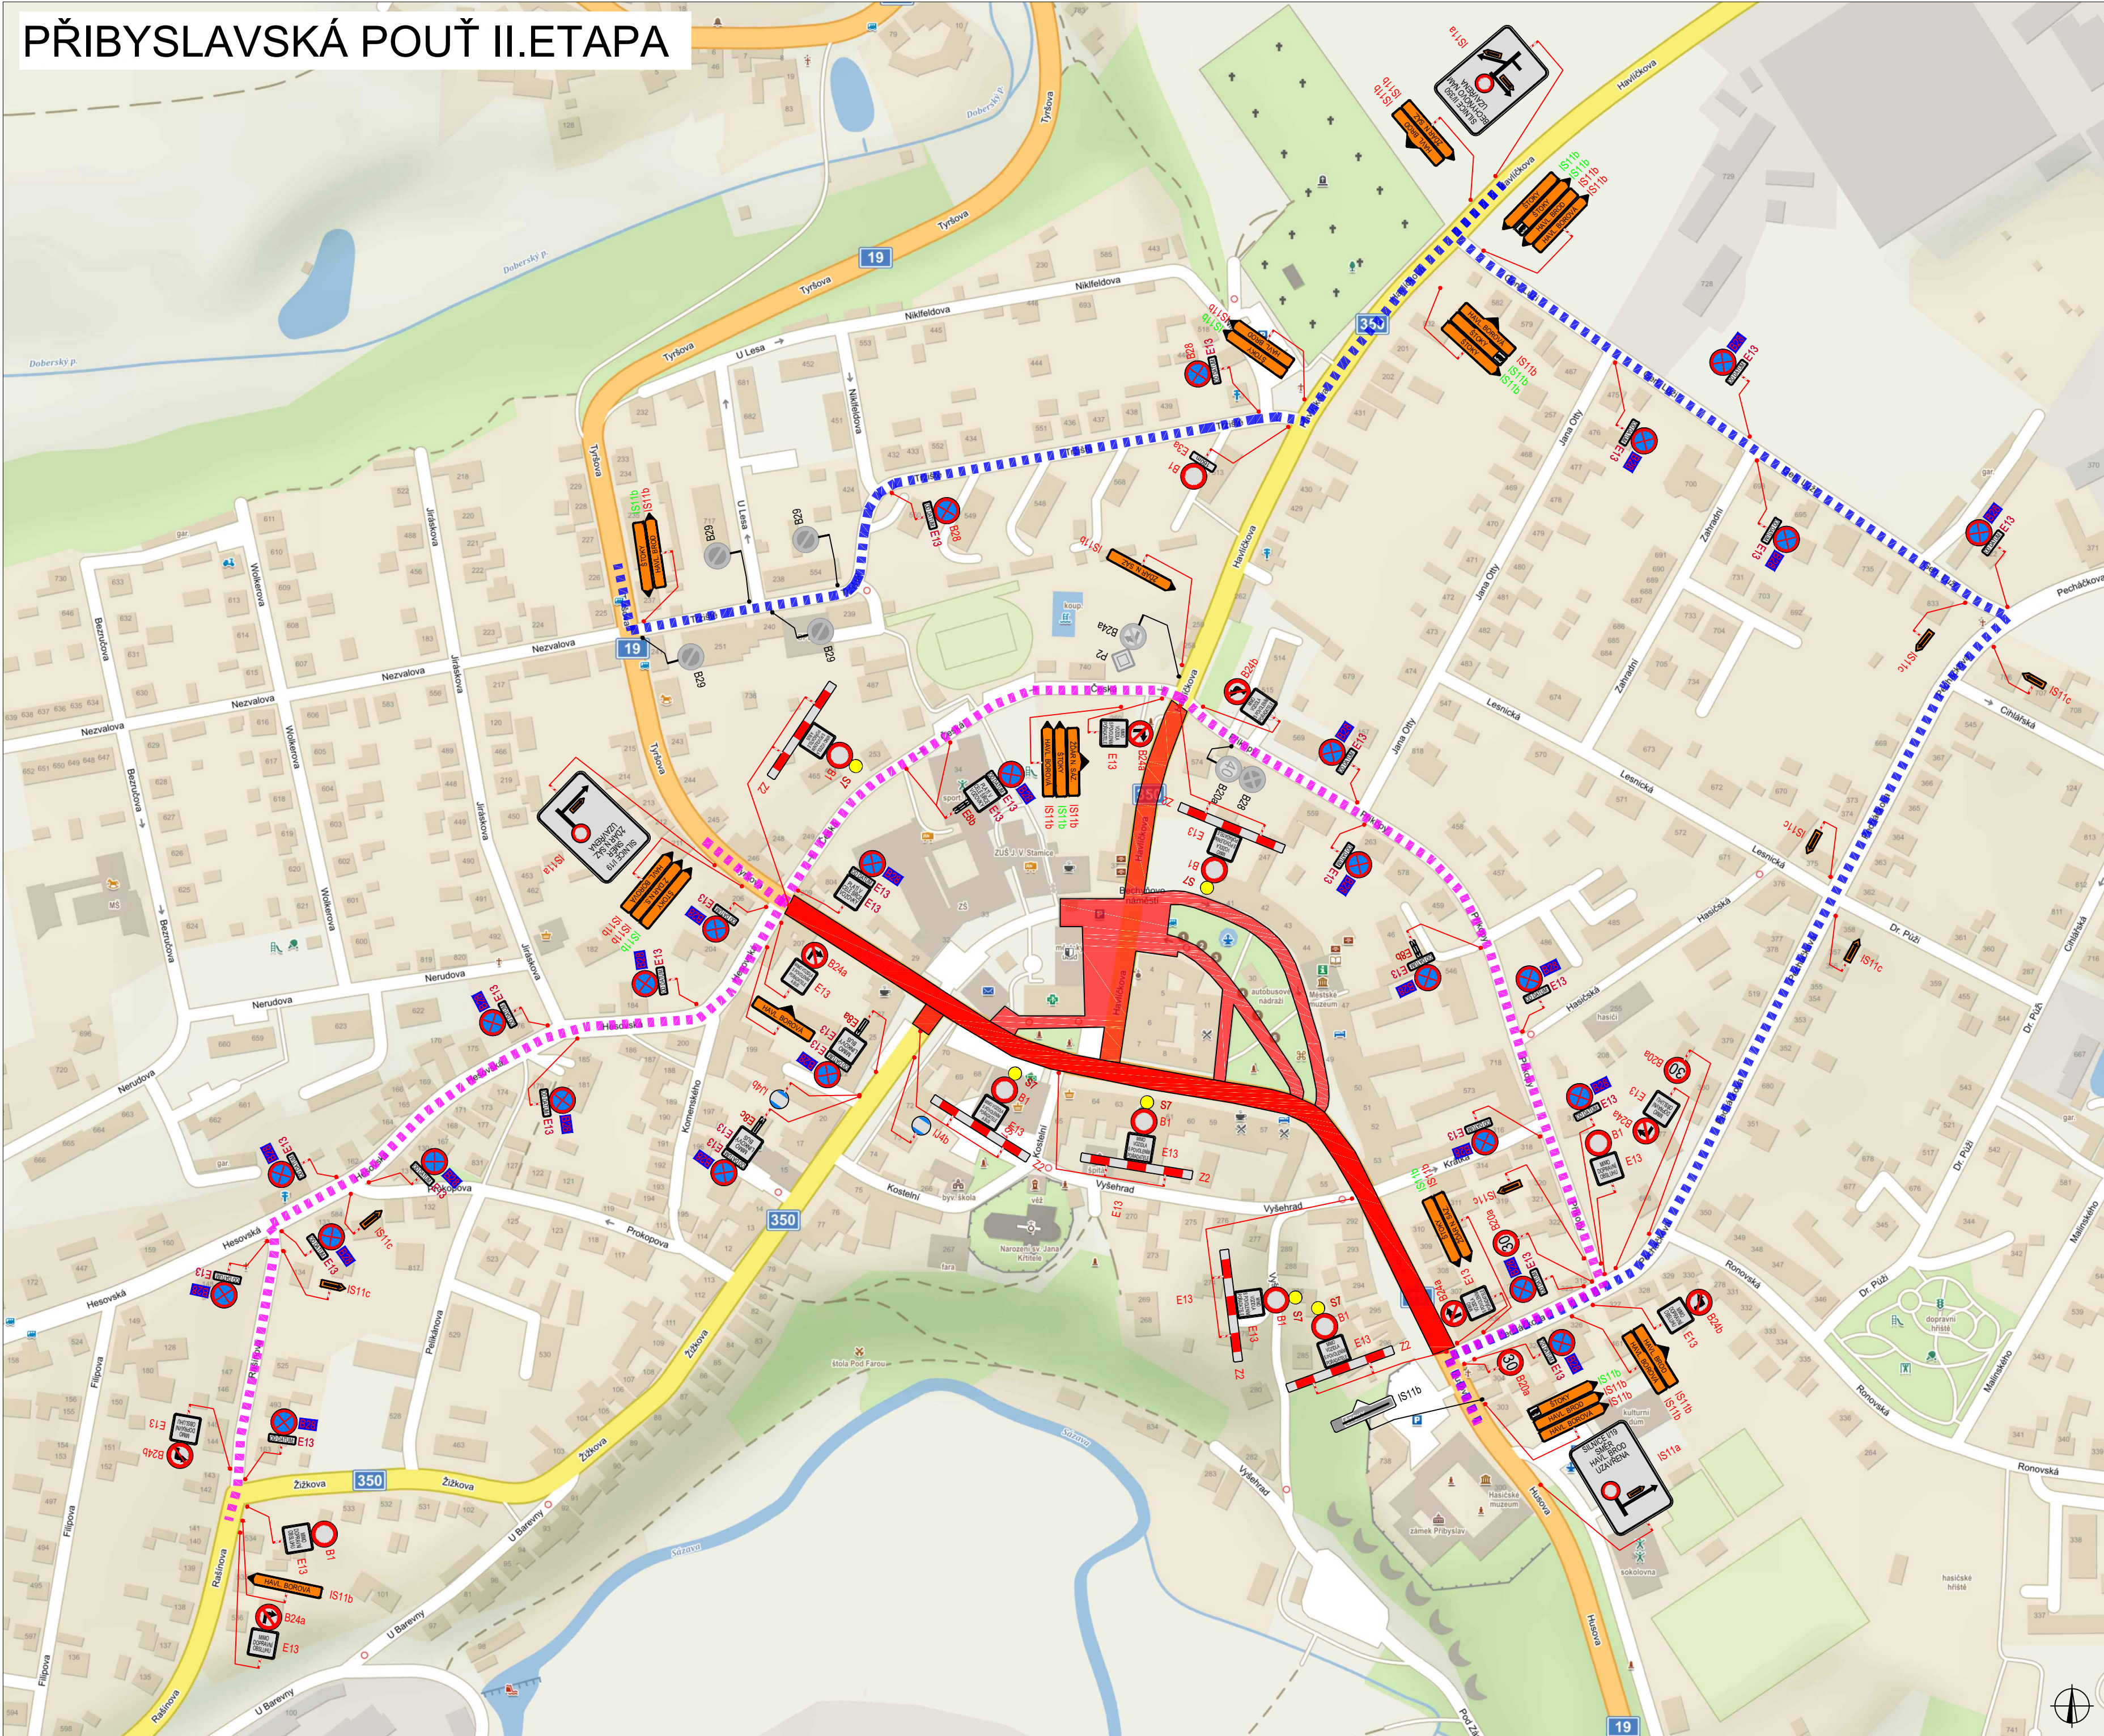

PLATNOST DOKUMENTACE		
V dne	V dne	V dne

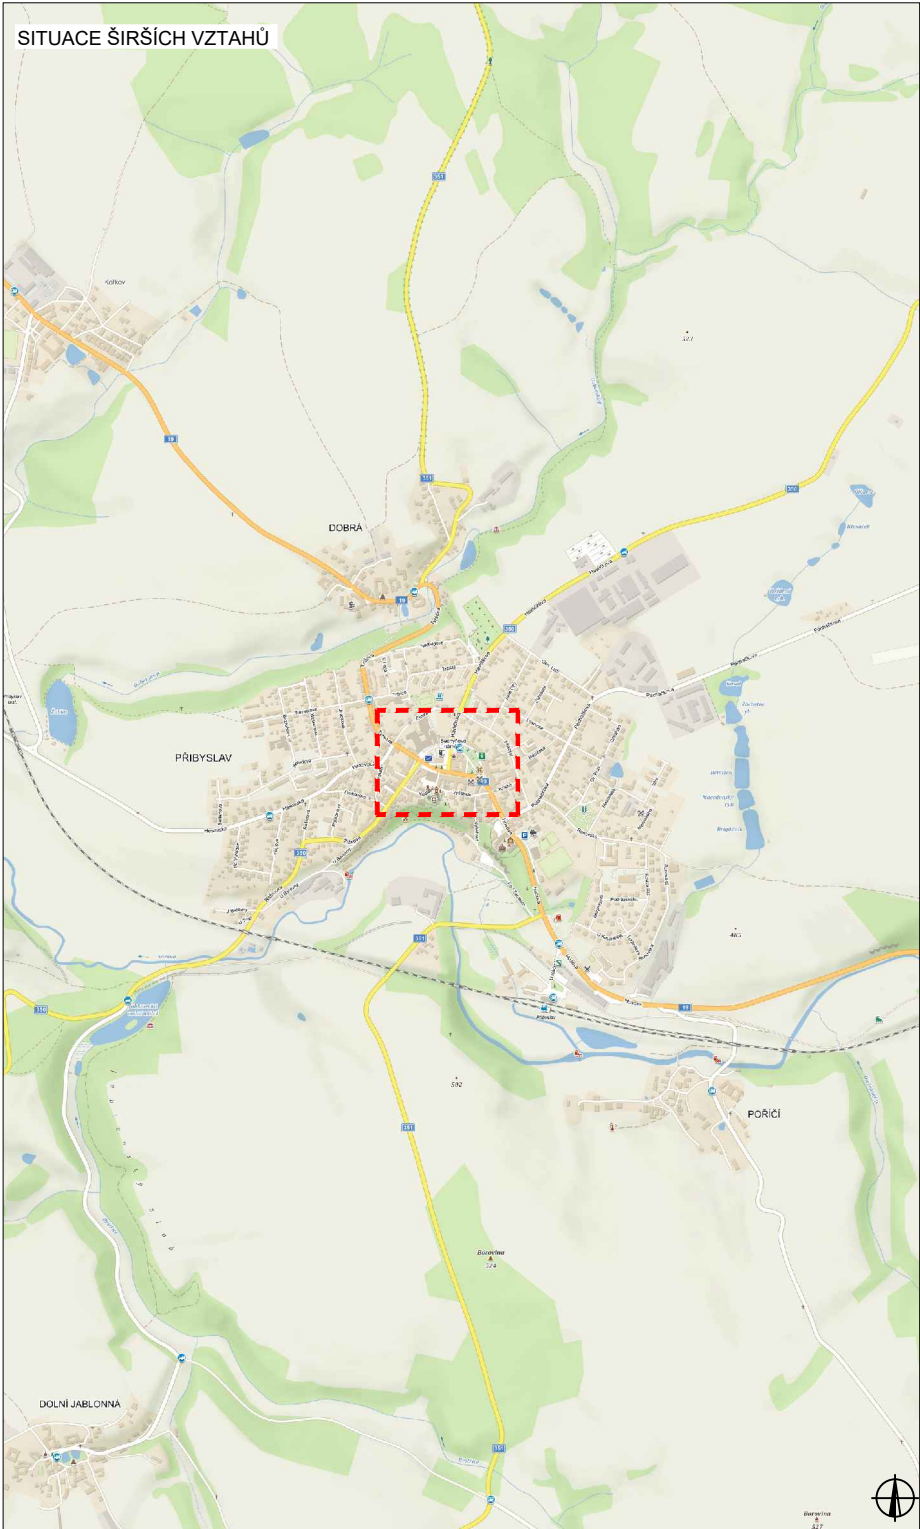

LEGENDA	
 NAVRŽENÉ PŘECHODNÉ DOPRAVNÍ ZNAČENÍ	 UZÁVÍRKA
 TRVALÉ DOPRAVNÍ ZNAČENÍ	 OBJ. TRASA ŽDAR NAD ŠAZAVOU - HAVL. BOROVÁ, HAVL. BROD
 TRVALÉ DOPRAVNÍ ZNAČENÍ DOČASNĚ ZNEPLATNĚNÉ	 OBJ. TRASA HAVL. BROD, ŠLAPANOV - HAVL. BOROVÁ
	 NAVRŽENÉ PŘECHODNÉ DOPRAVNÍ ZNAČENÍ K UZÁVÍRCE M350 PŘIBYSLAV - MOST EV. Č. 350-003 A 004

ZODPOVĚDNÝ PROJEKTANT:	Richard Peška	
VYPRACOVAL:	Lukáš Beránek	
KONTROLOVAL:	František Doupovec	
NÁZEV STAVBY:	PŘIBYSLAVSKÁ POUŤ okres Havlíčkův Brod, kraj Vysočina	
OSAH:	Situace dopravně-inženýrských opatření	
ČÍSLO ZAKÁZKY:	123/2023	
DATUM:	06/2023	
FORMAT:		
MĚŘÍTKO:		
ČÍSLO PŘÍLOHY:	RDS	
VÝZNAČ		
VÝZNAČ, s.r.o.		
Sešitě 3113/1, 386 01 Jihlava		
2		