


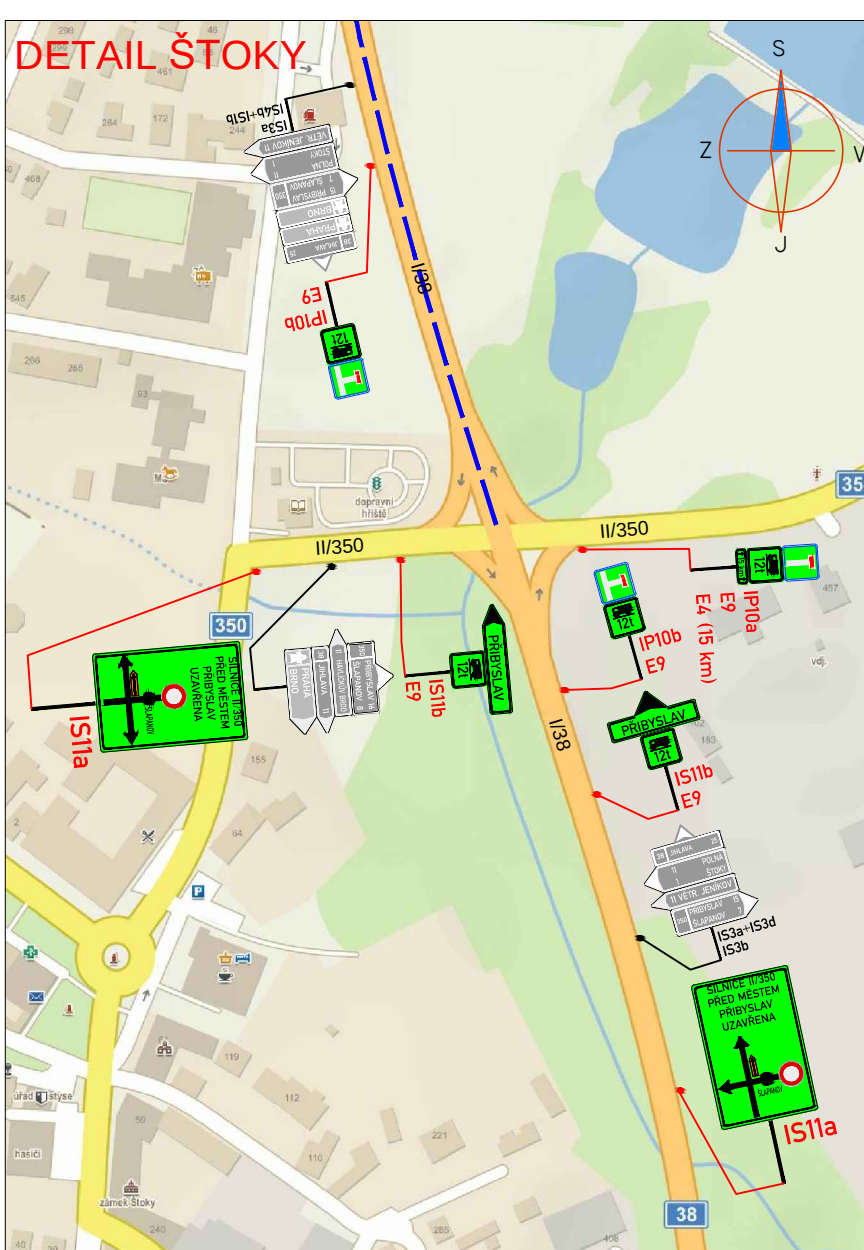
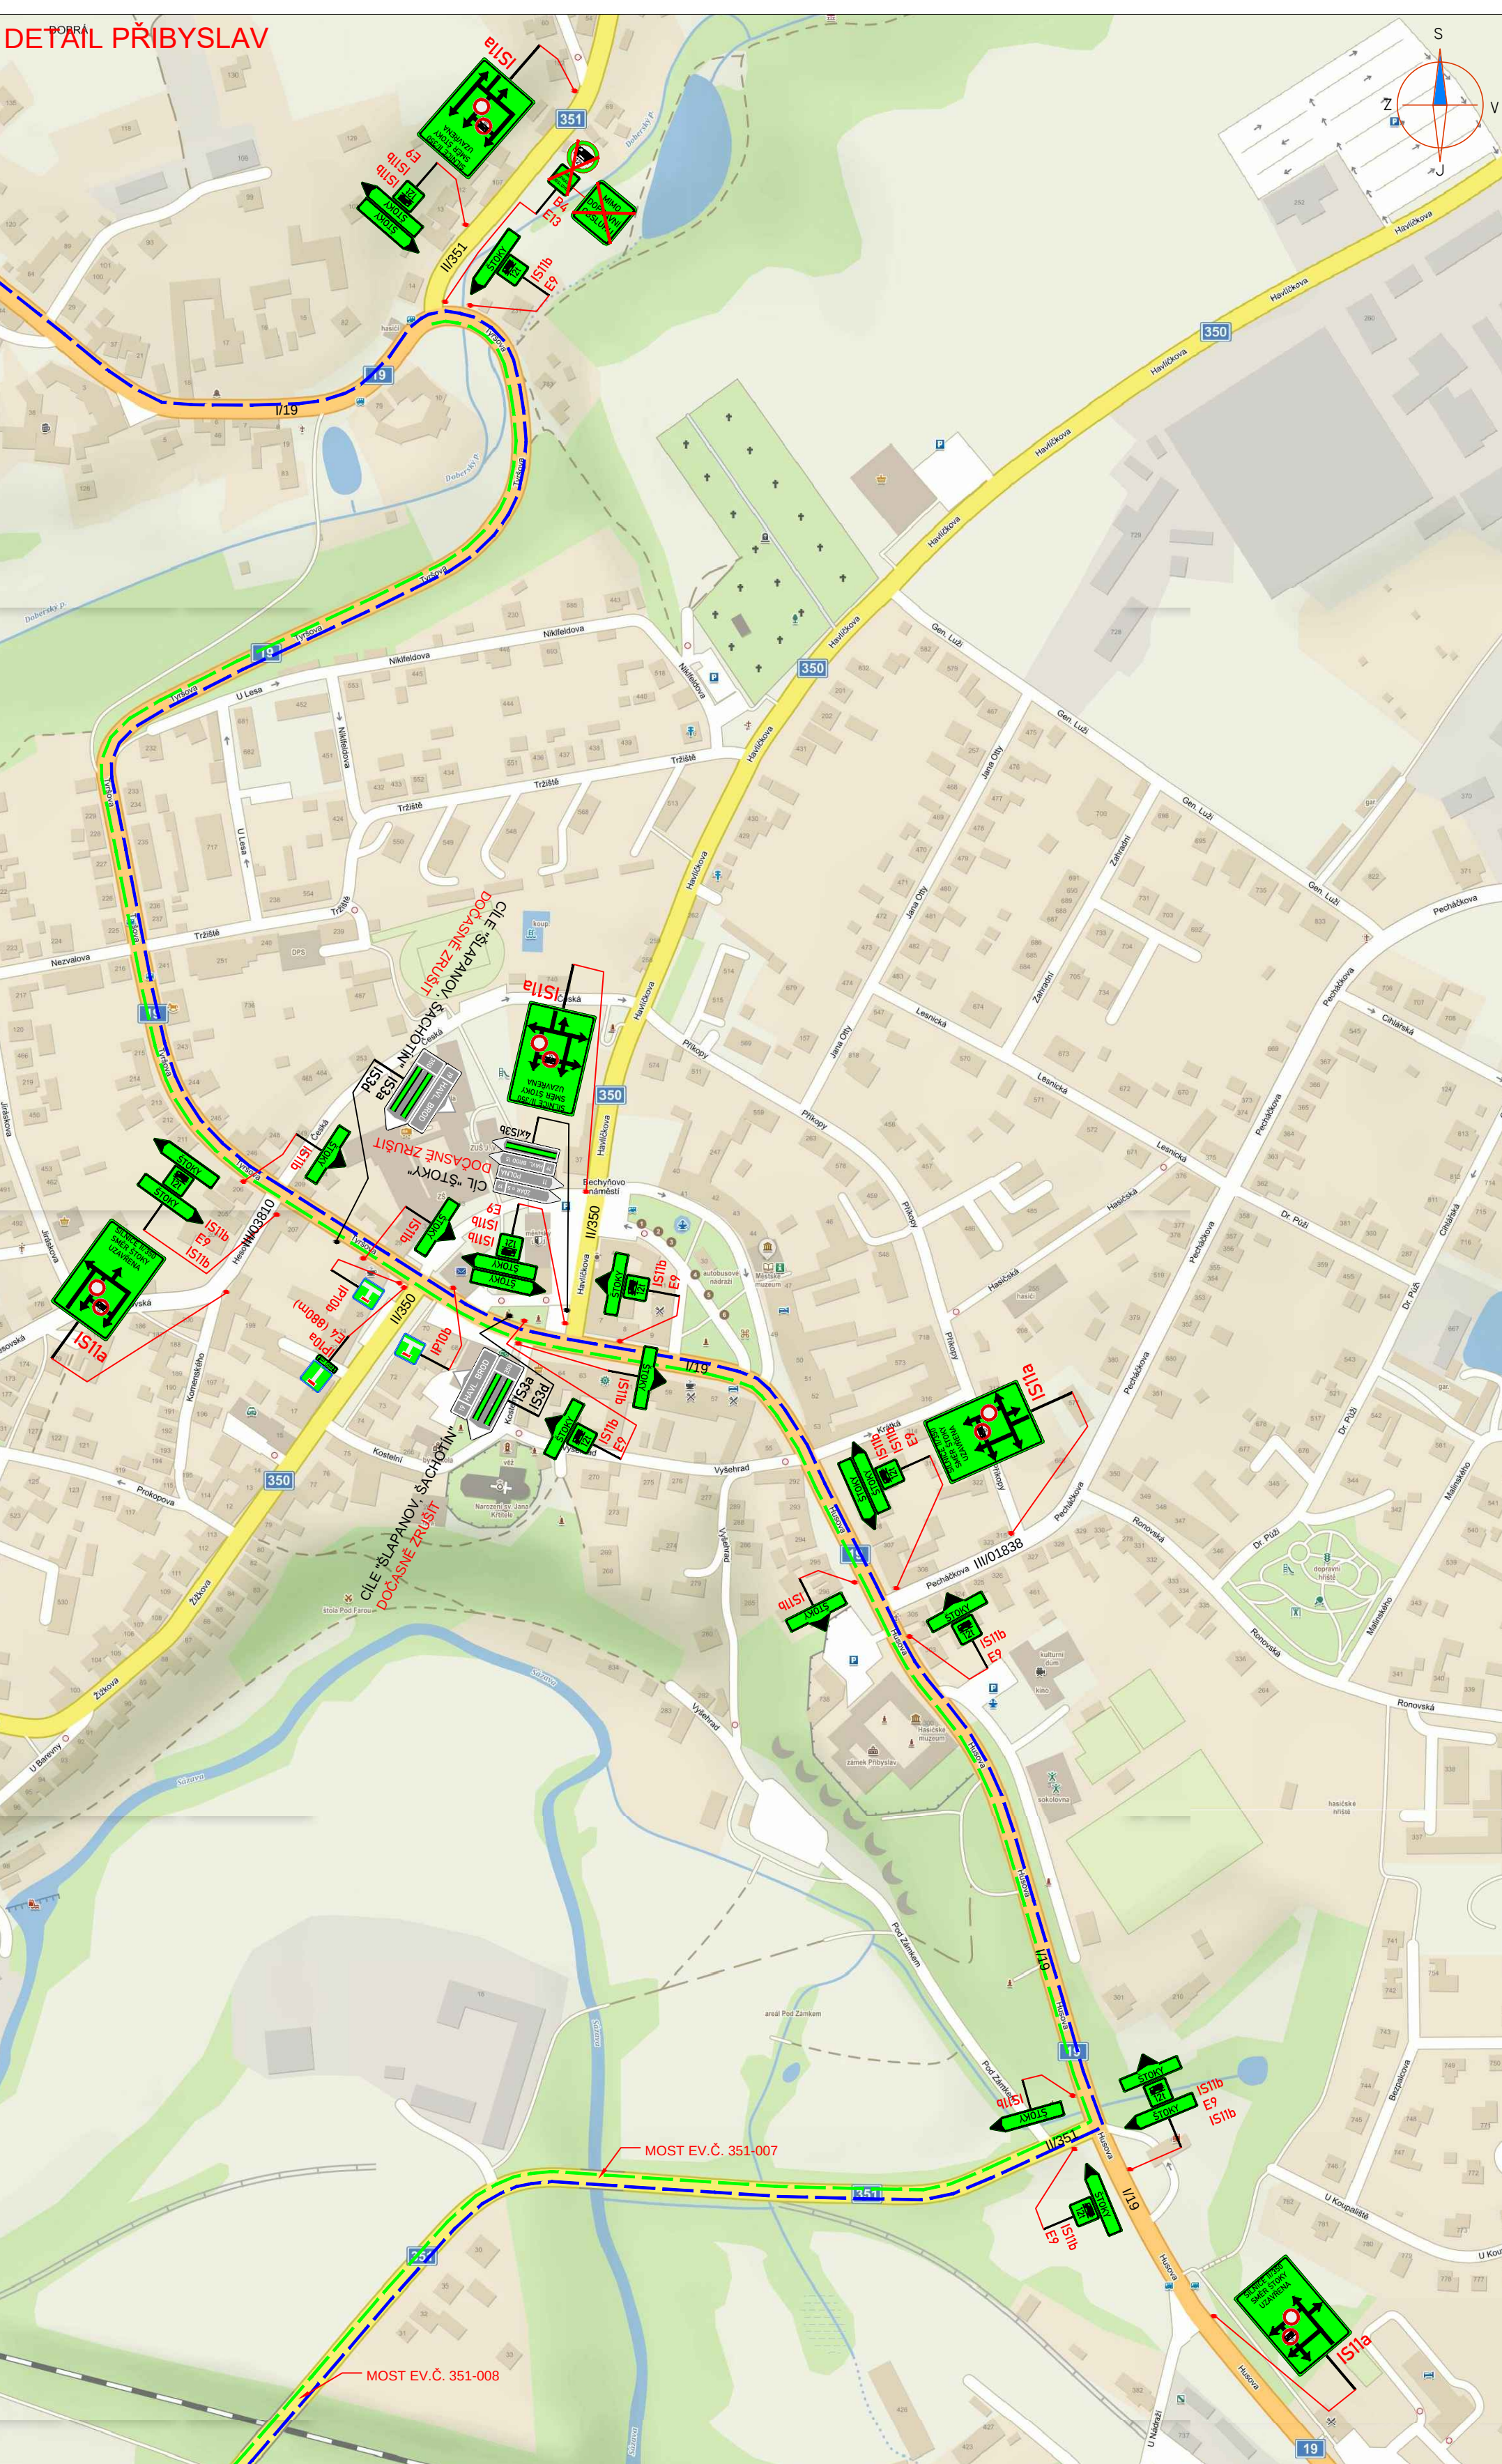
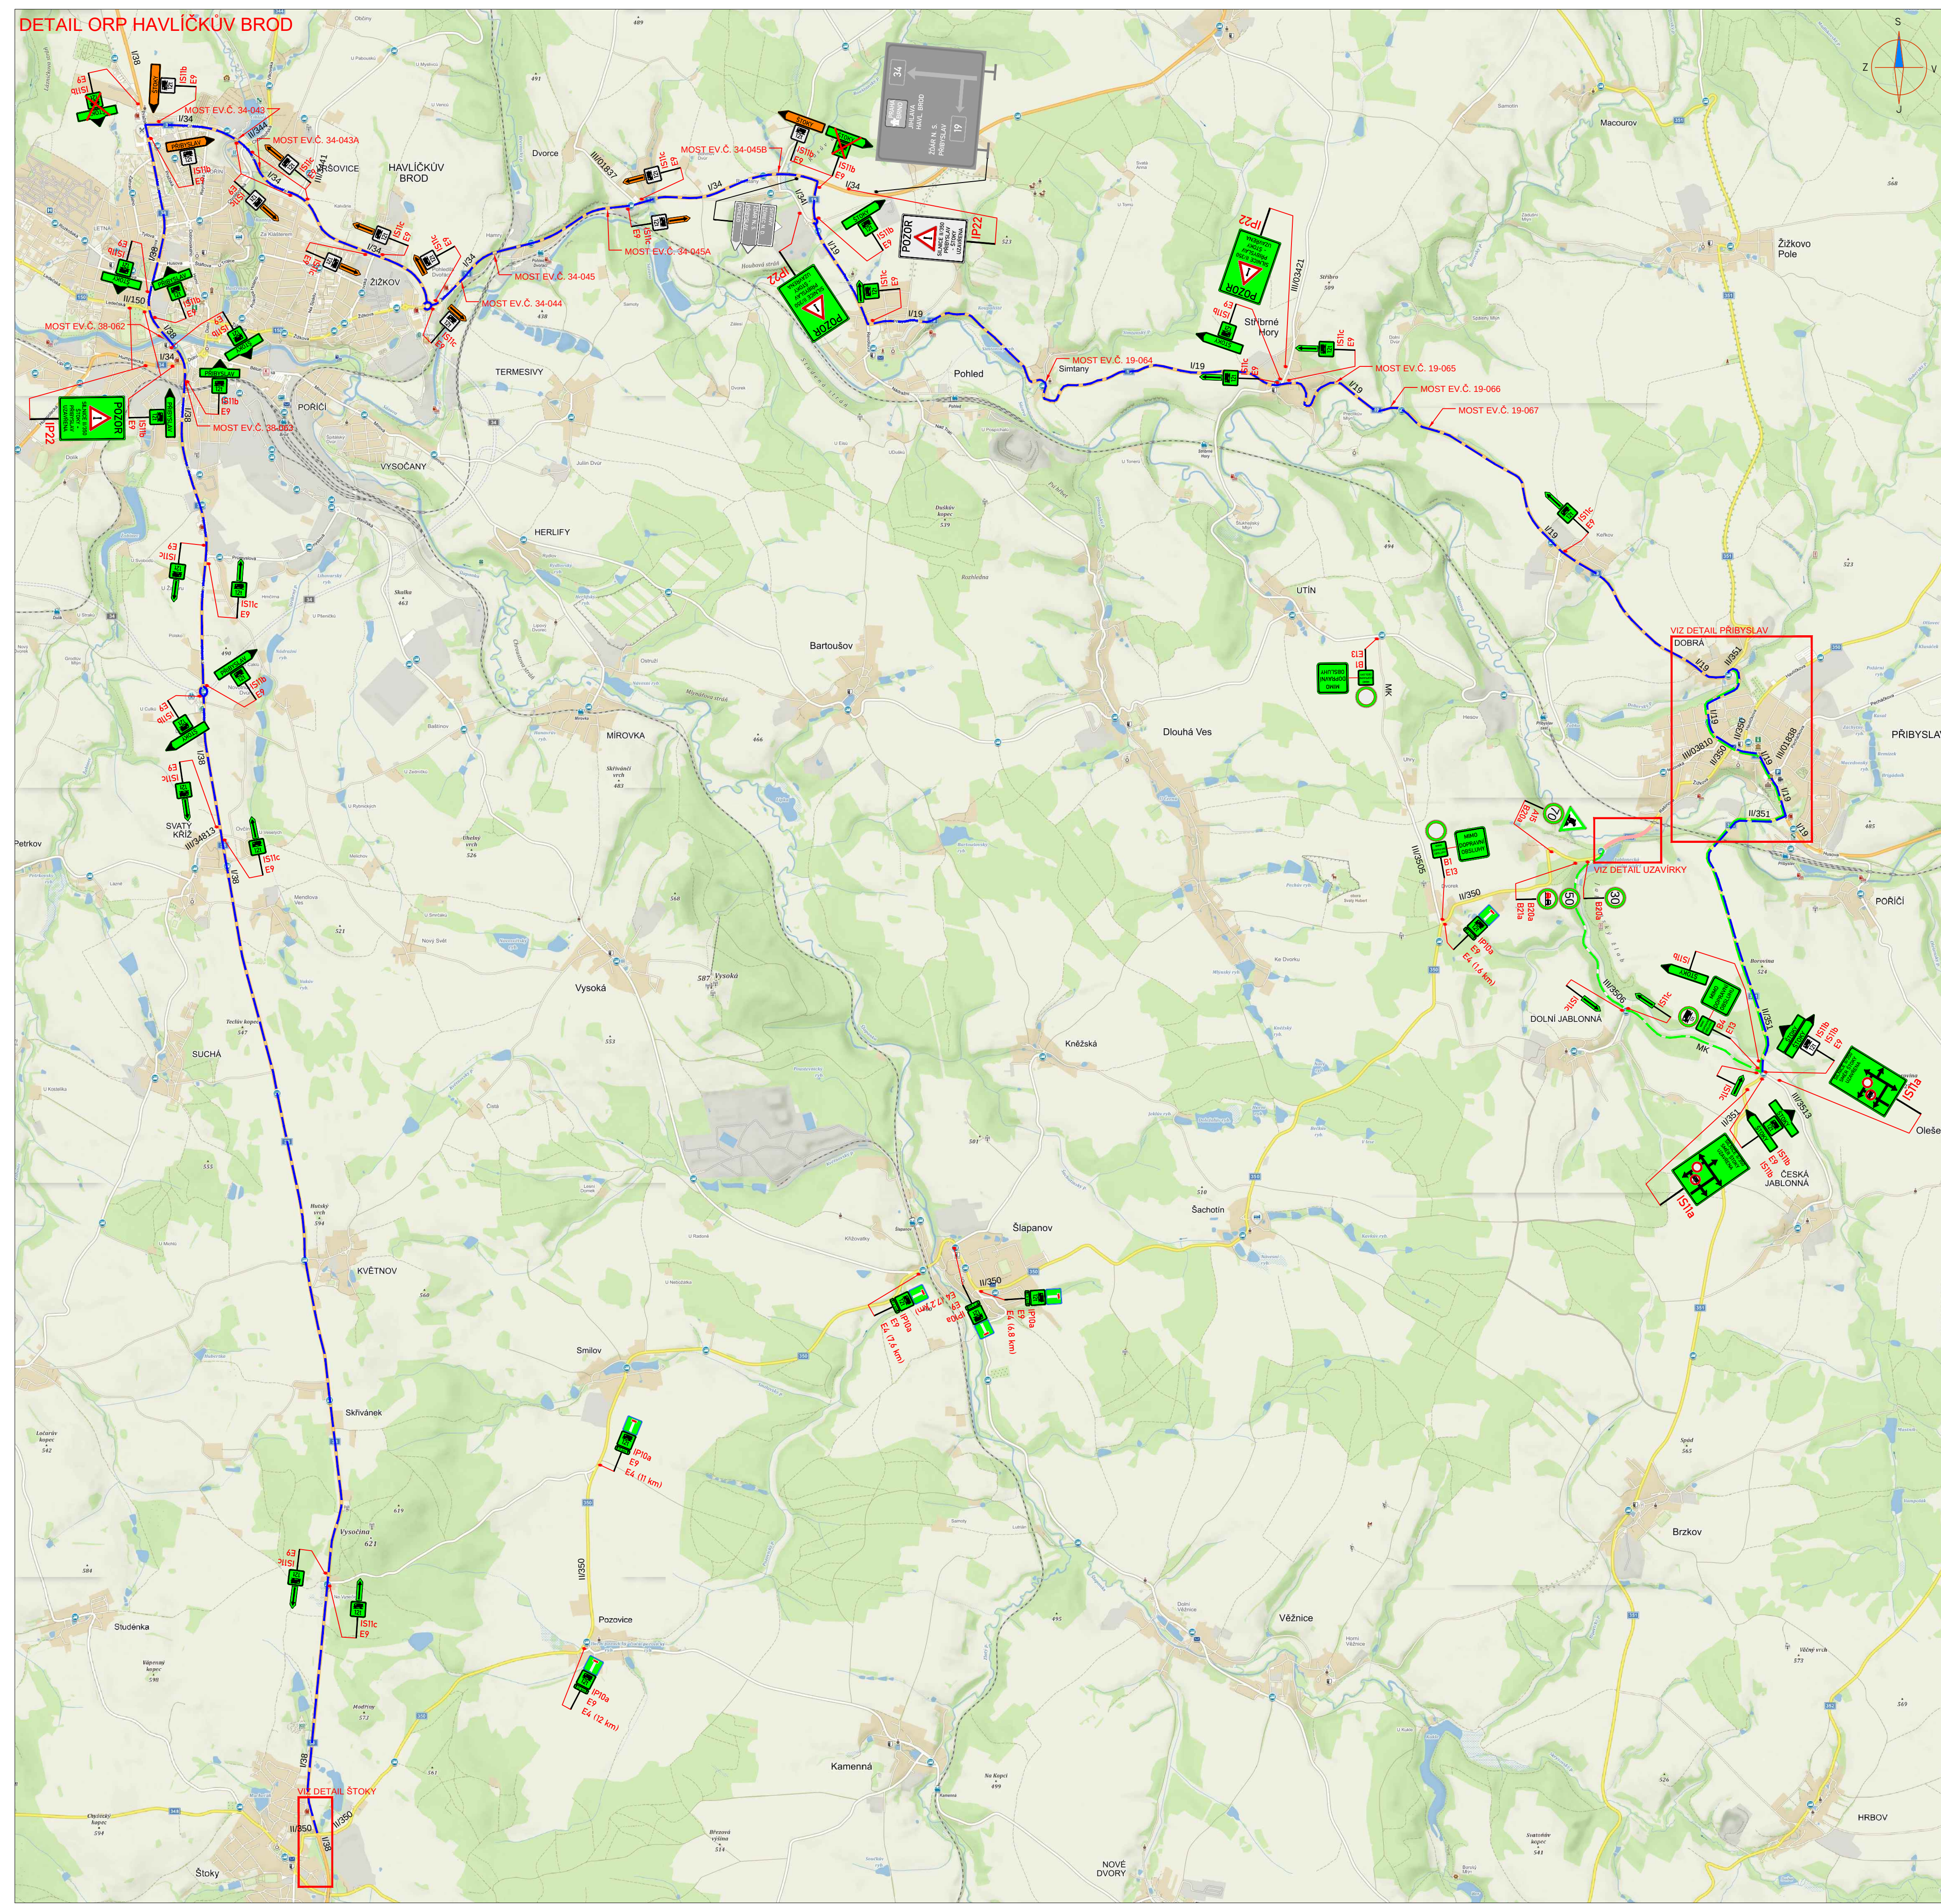


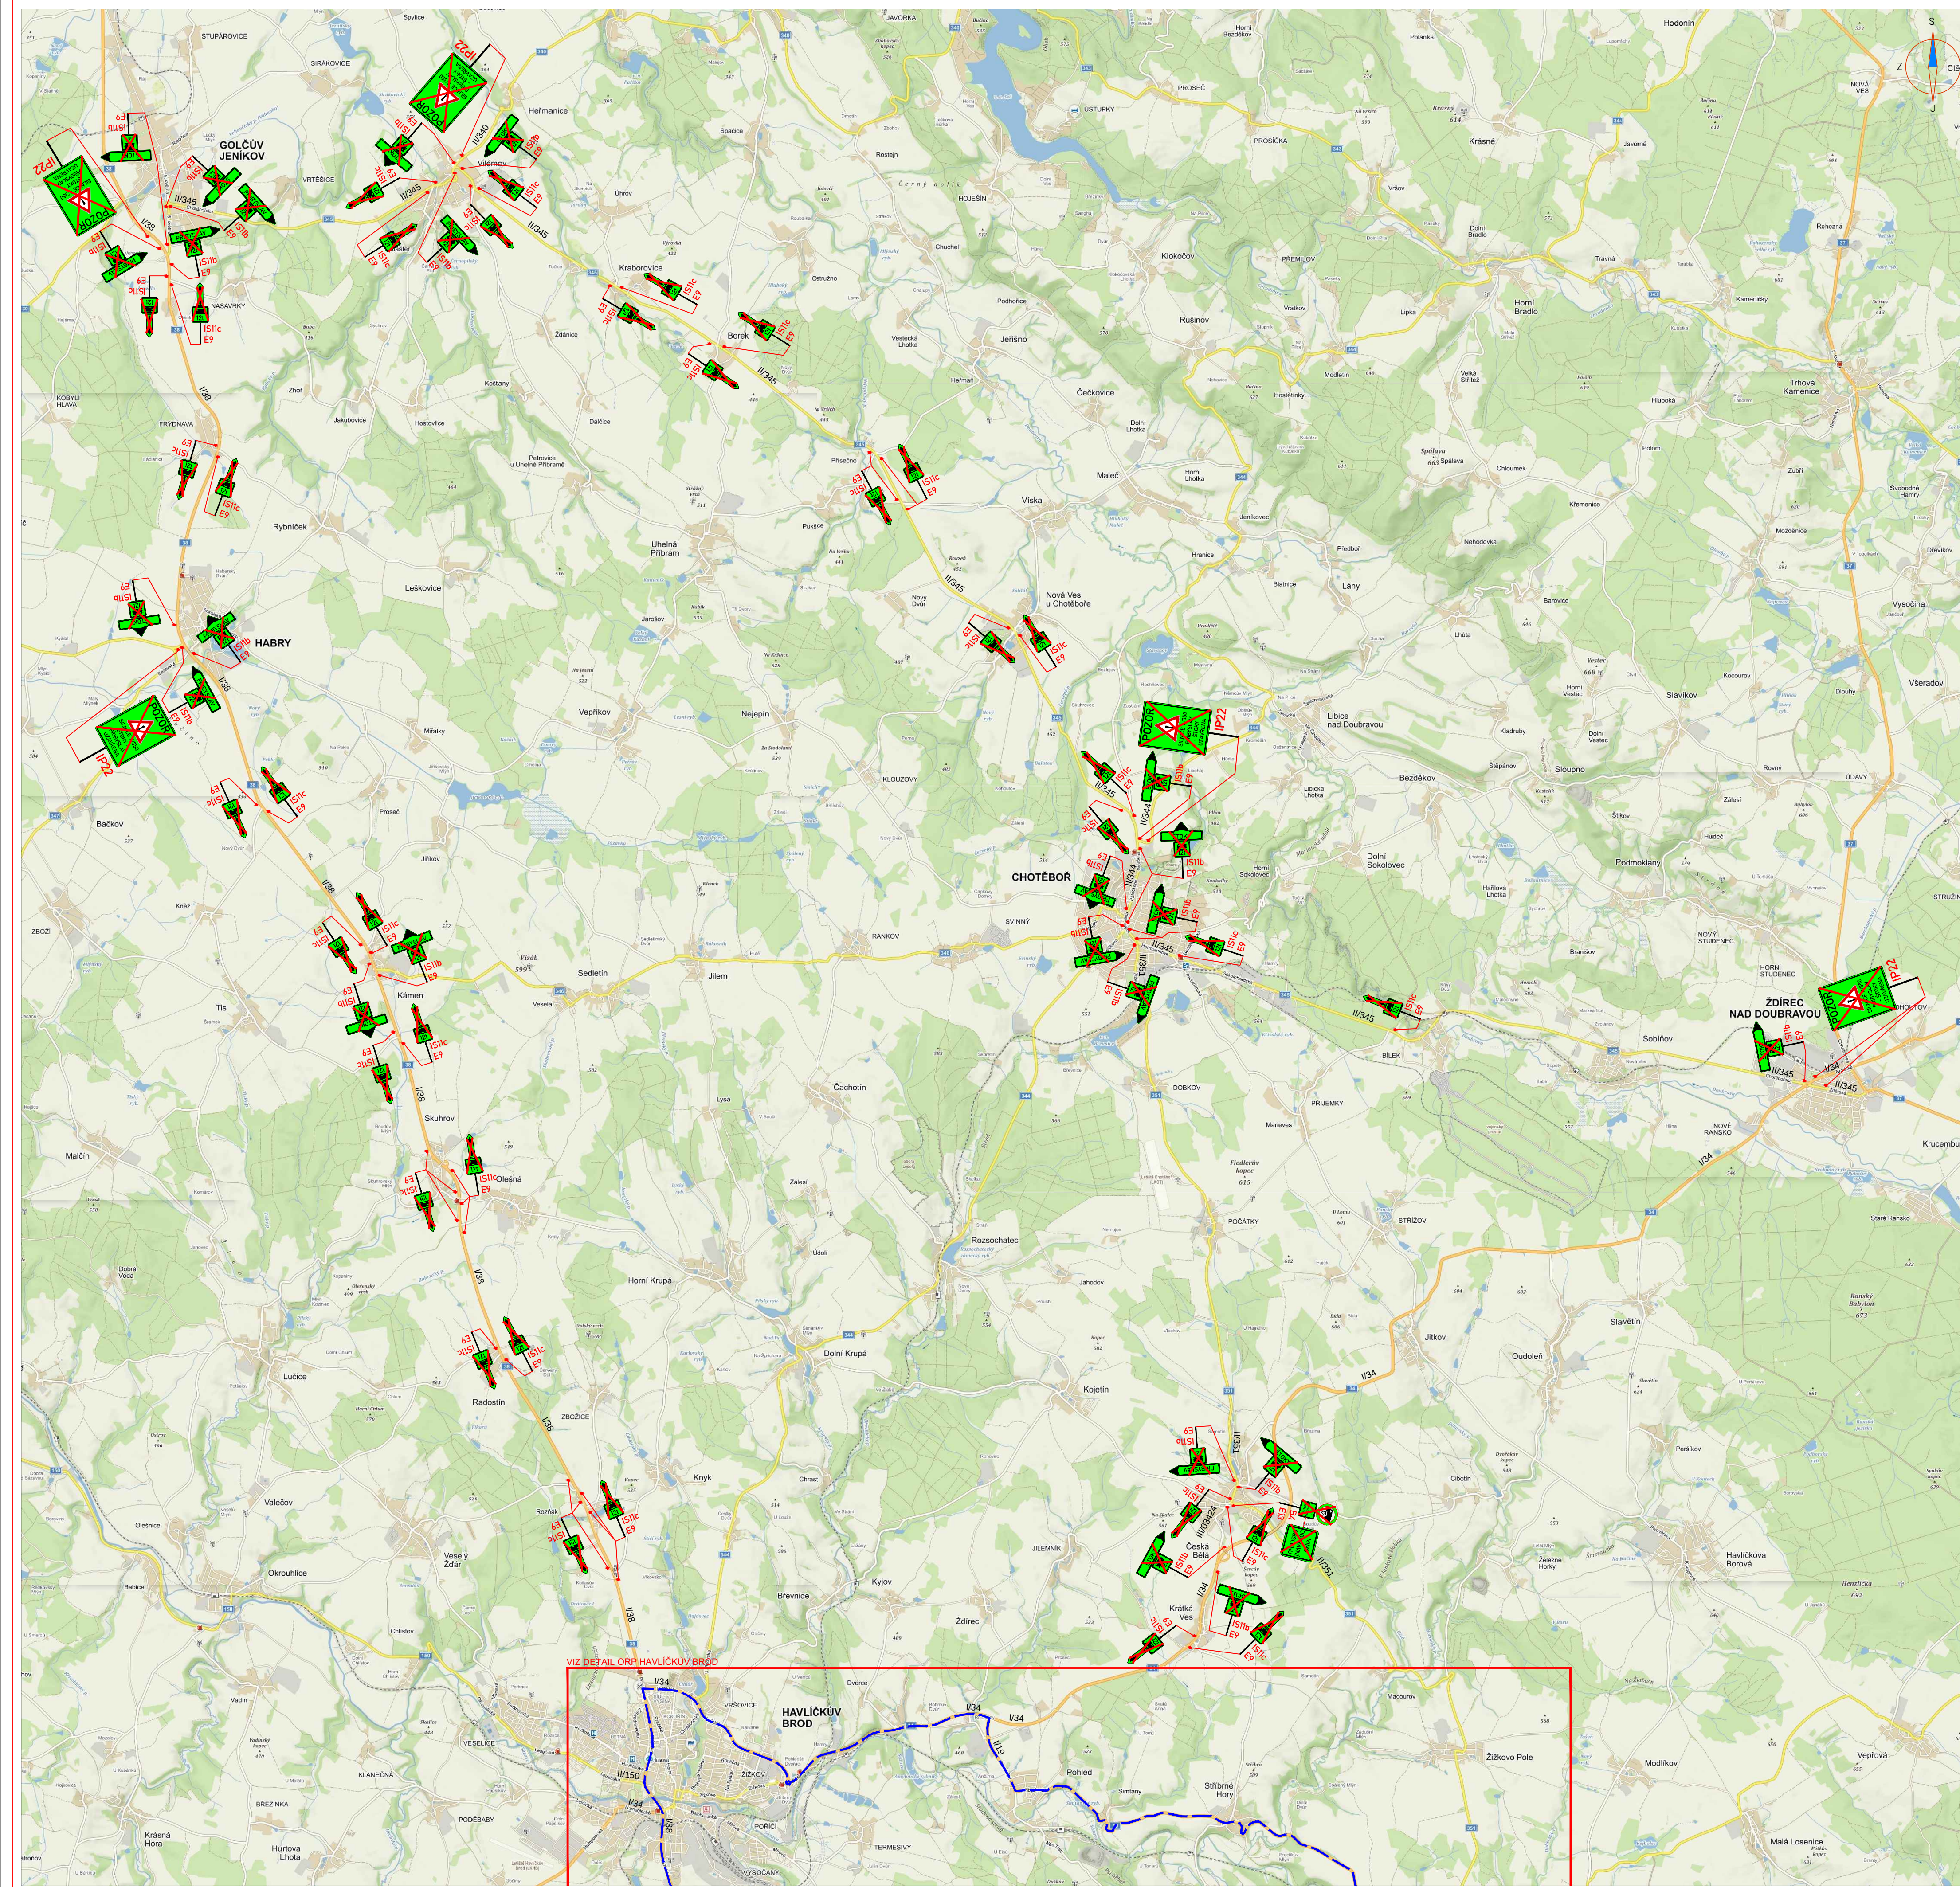

SEZNAM MOSTŮ NA OBJÍZDNÉ TRASE						
říslo	žilnice	mostu	stanížení	Vn (t)	Vr (t)	max. nđpr. tlak
19	064	145, 717	32,0	80	180	20,0
19	065	148, 377	32,0	80	196	
19	066	148, 848	32,0	80	196	
19	067	149, 163	32,0	80	196	
24	043	118, 378	32,0	80	196	
34	033a	119, 281	32,0	80	196	24,0
34	044	121, 291	27,0	70	222	
34	045	121, 567	32,0	80	196	11,5
34	045a	122, 495	32,0	80	196	
34	062	123, 739	34,0	86	180	12,8
34	065	142, 635	32,0	80	196	
34	066	142, 635	32,0	80	196	
351	007	18, 563	32,0	80	196	24,0
351	008	18, 814	32,0	80	196	

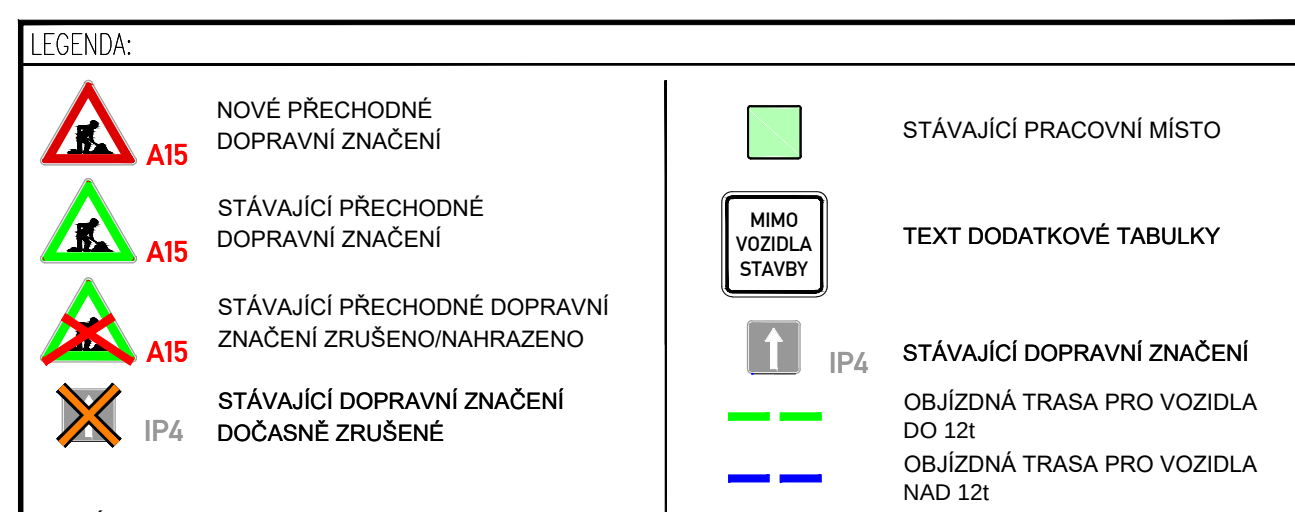

POZNÁMKA:
 Informační náhodného dostavování možností dle TR 1.66 (Zřady od označování zprávných míst se označují komukoli)

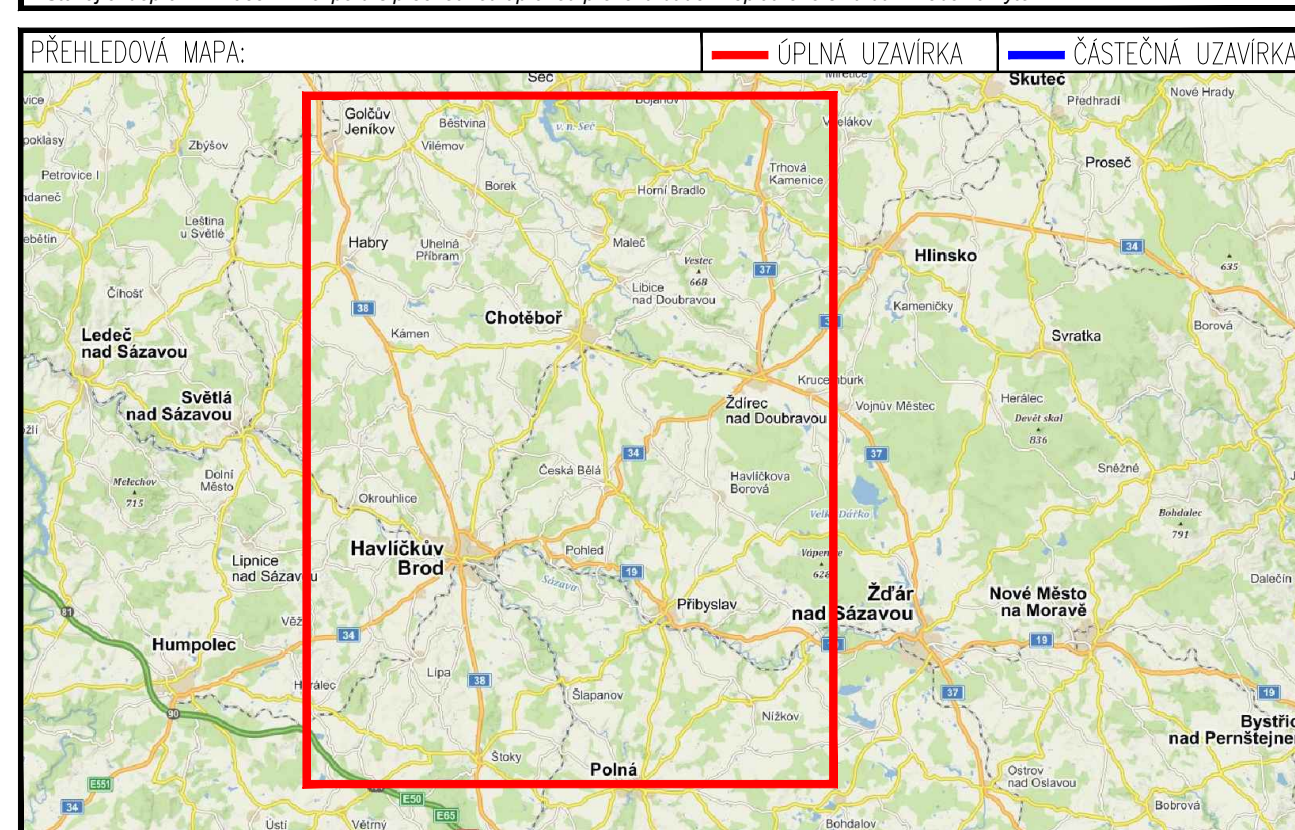

ZNAKOM s.r.o. – ZENKOVÁ 29/41, 613 03 BRNO, TEL. 602 503 383, ZNAKOVNA@ZNAKOM.CZ, PRAKOVITELE@PRAKOVITELE.162.002.BRNO			
organizace	Znakom s.r.o.	číslo	
jméno: HAVK	Znakom s.r.o.	Pen OSNRA	
adresa: Znakom s.r.o.	Znakom s.r.o.	číslo: 328 613 383	
telefon: Znakom s.r.o.	Znakom s.r.o.		
podpis:		podpis:	



ZNAKOM s.r.o. – ZENKOVÁ 29/41, 613 03 BRNO			
Místo:	PŘÍBRŮSLAV	Dátum:	23.02.2023
čas:	17:50	Forma:	594x2145
Stabilita:	úsek: KM 15,150 – KM 15,555	Délka:	3,14.2023
úsek:		Dátlo přílohy:	
ÚSSO PŘÍBRŮSLAV – MOST EV. C. 350-003 A 04			
Období:	PŘECHODNÉ DOPRAVNÍ ZNAČENÍ		

1.1