
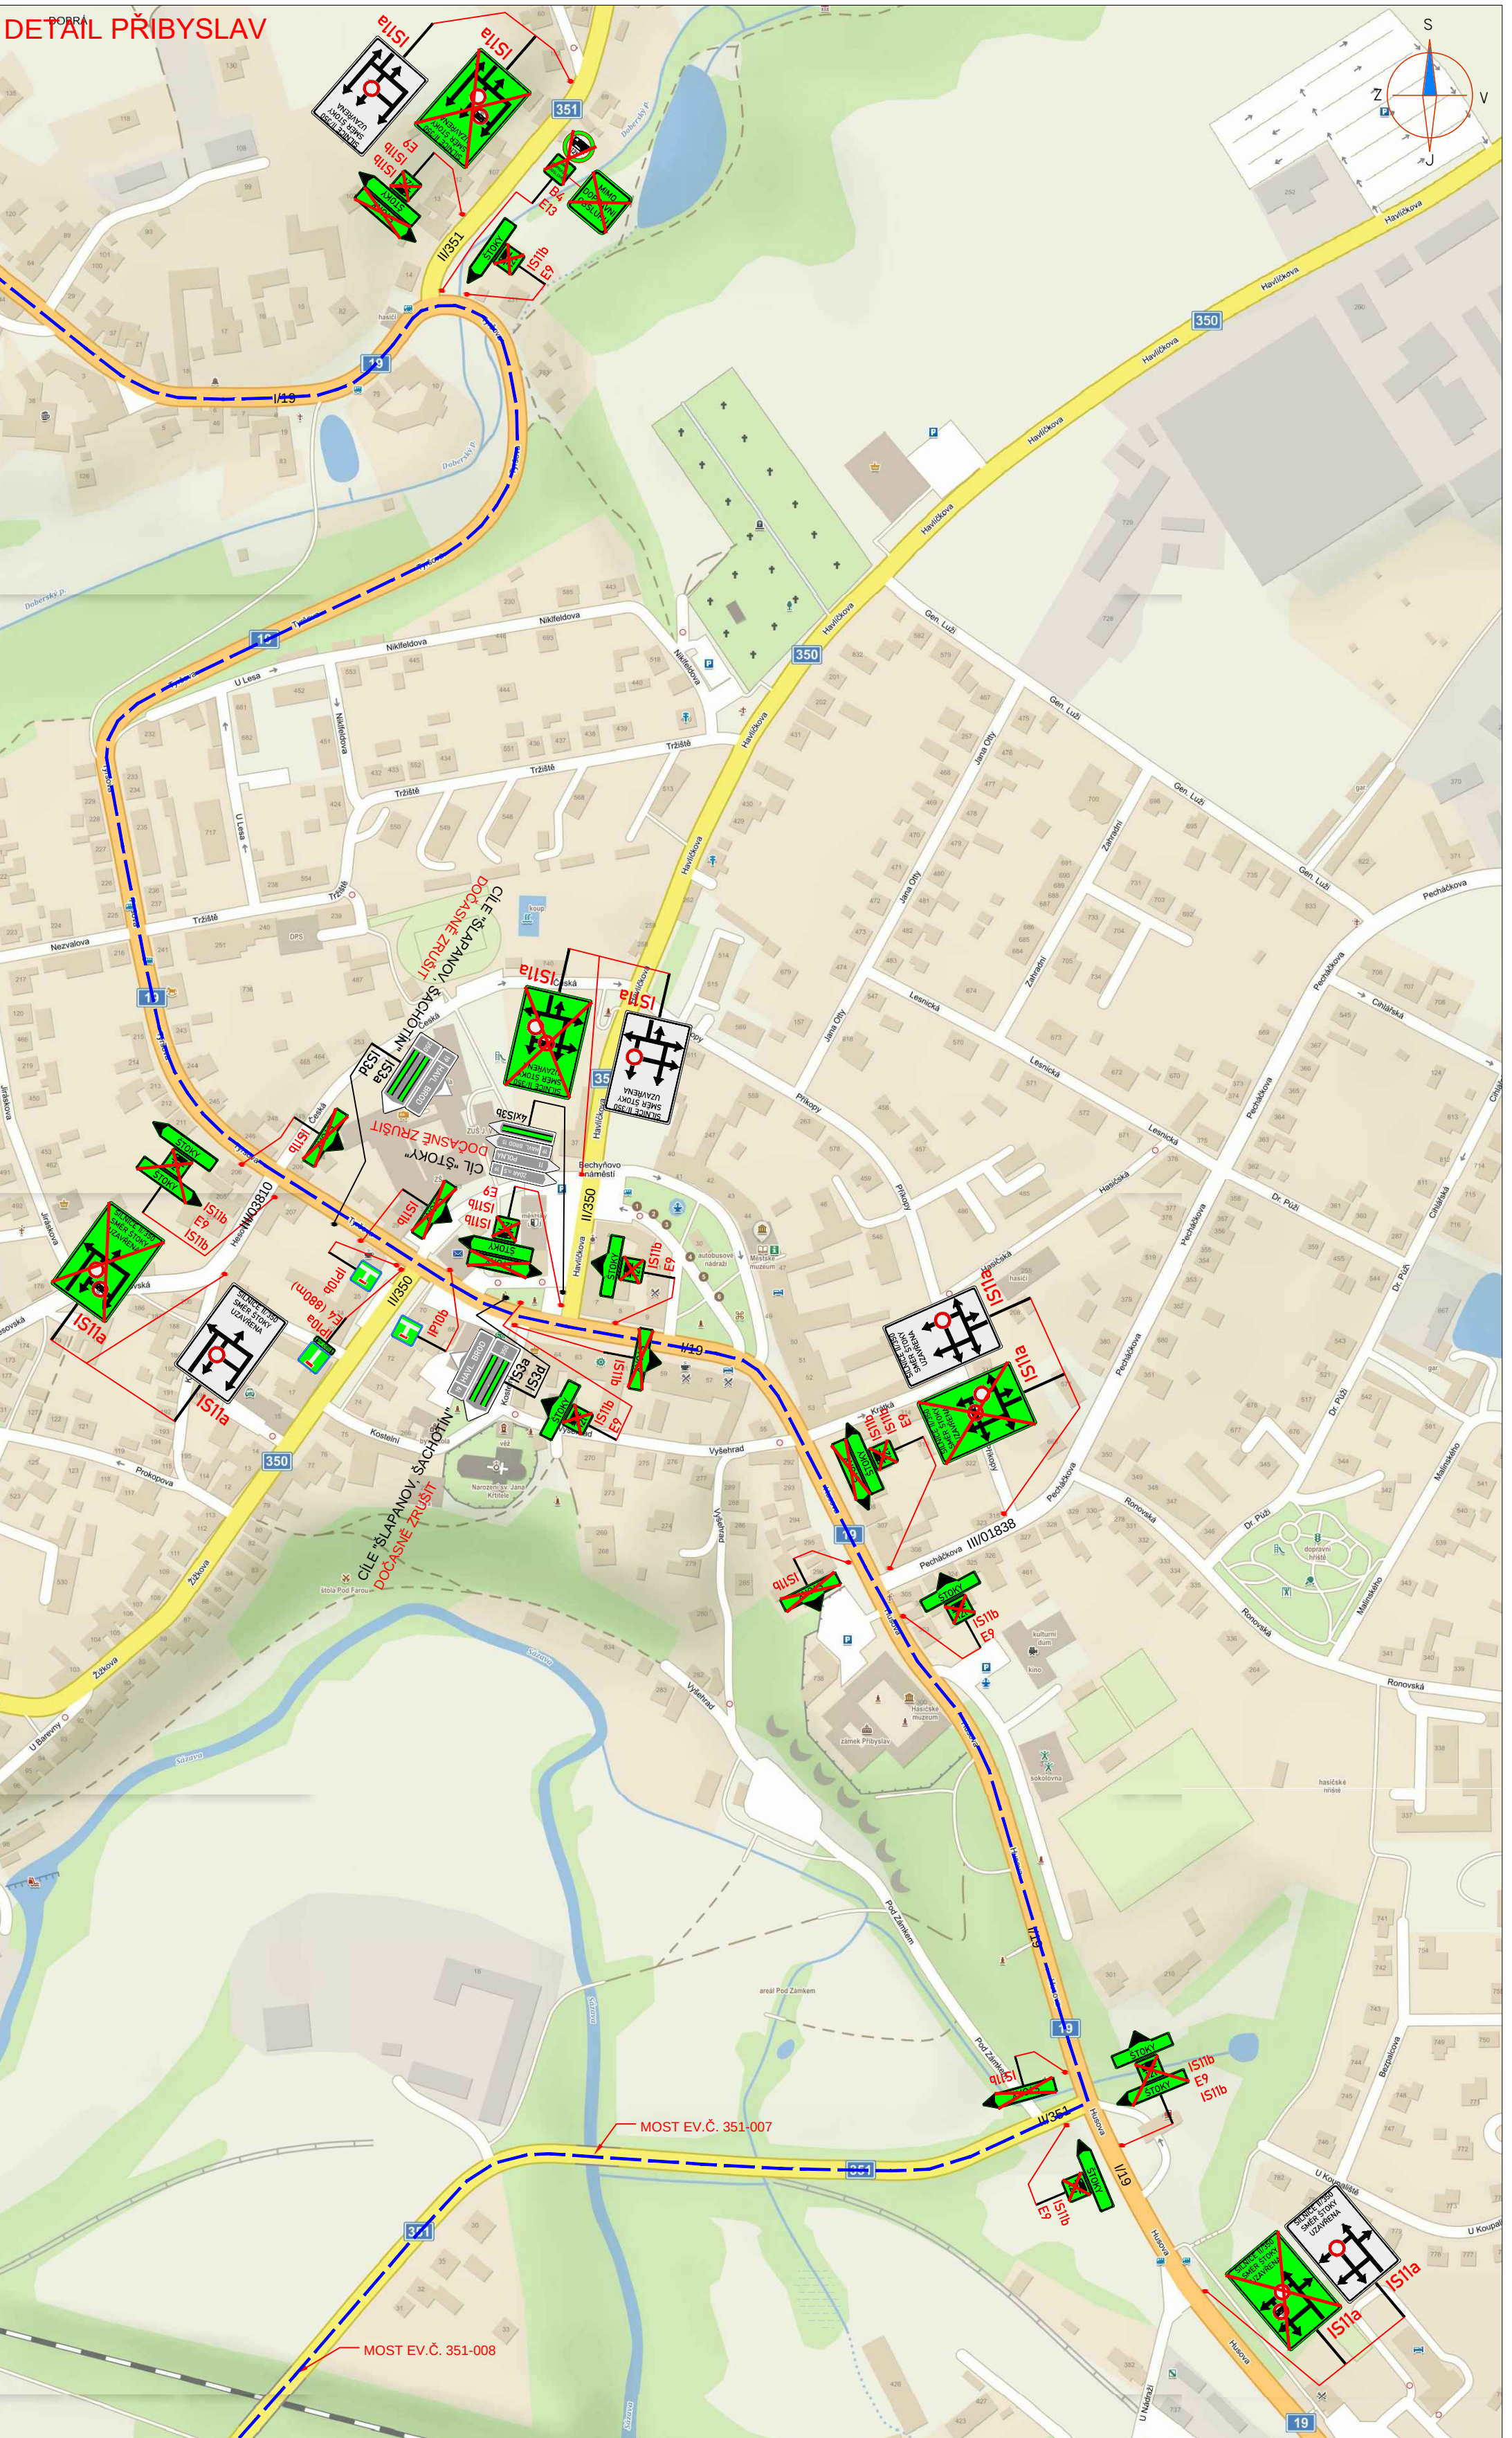
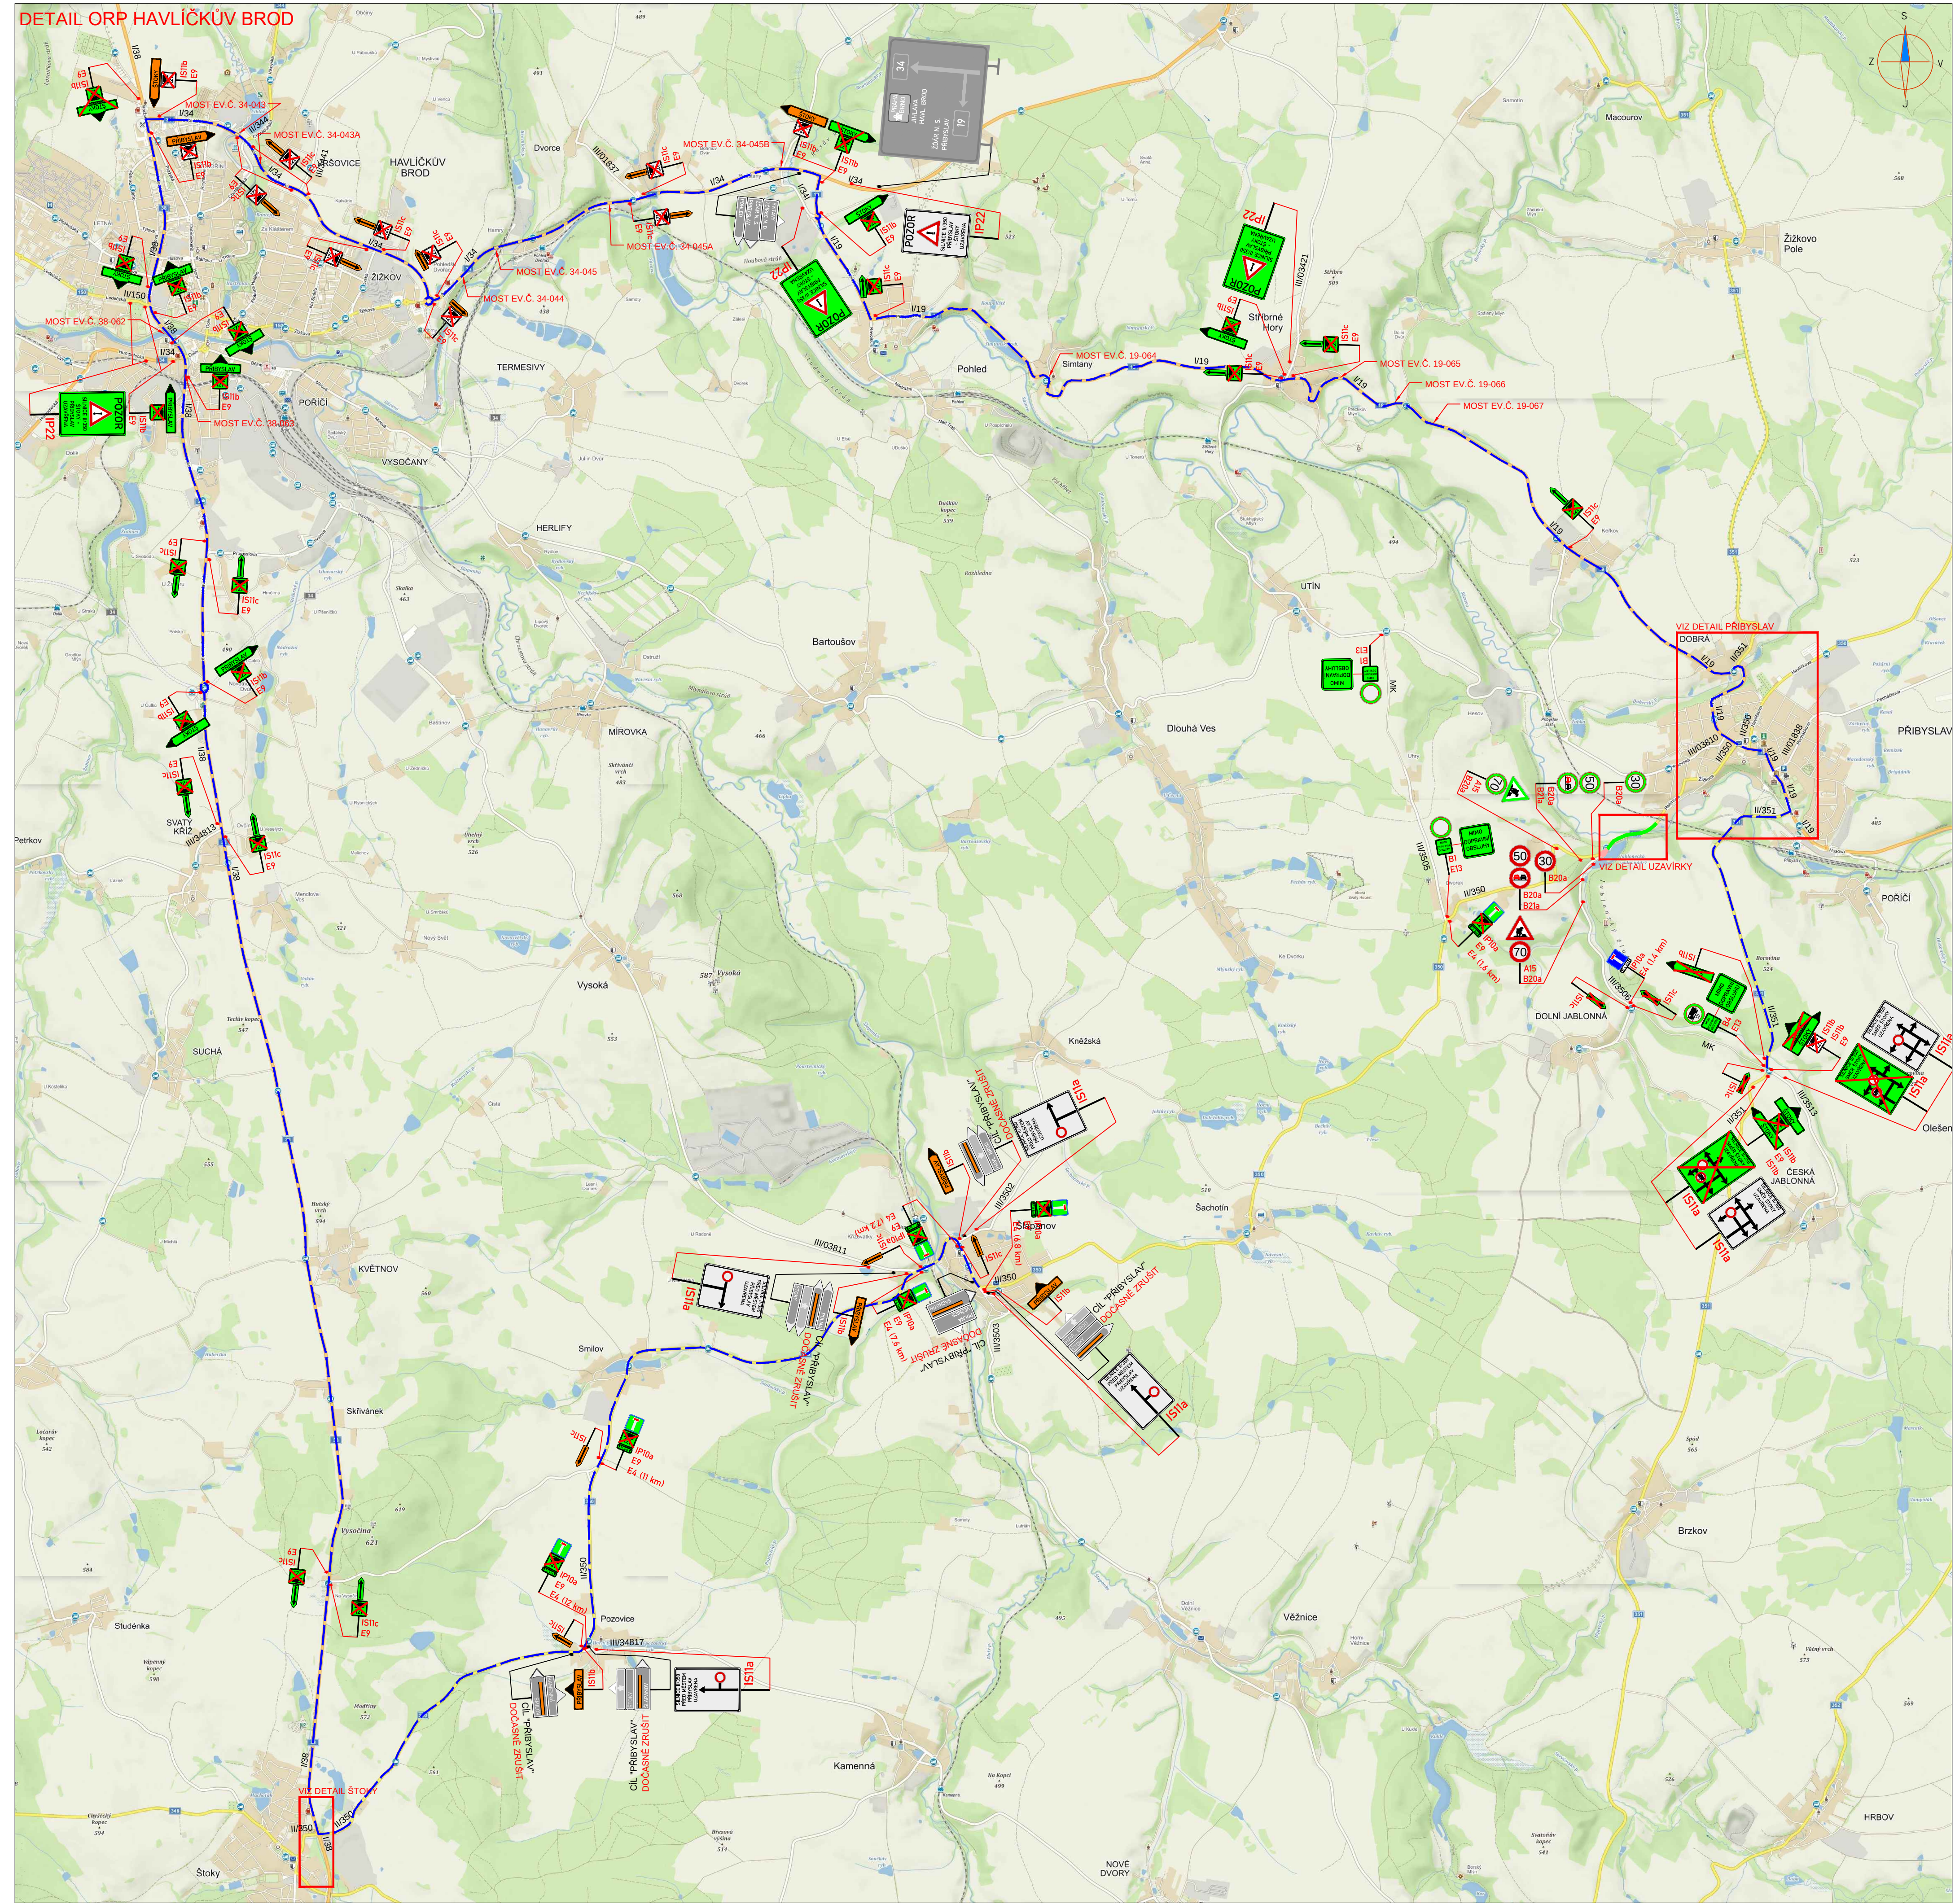


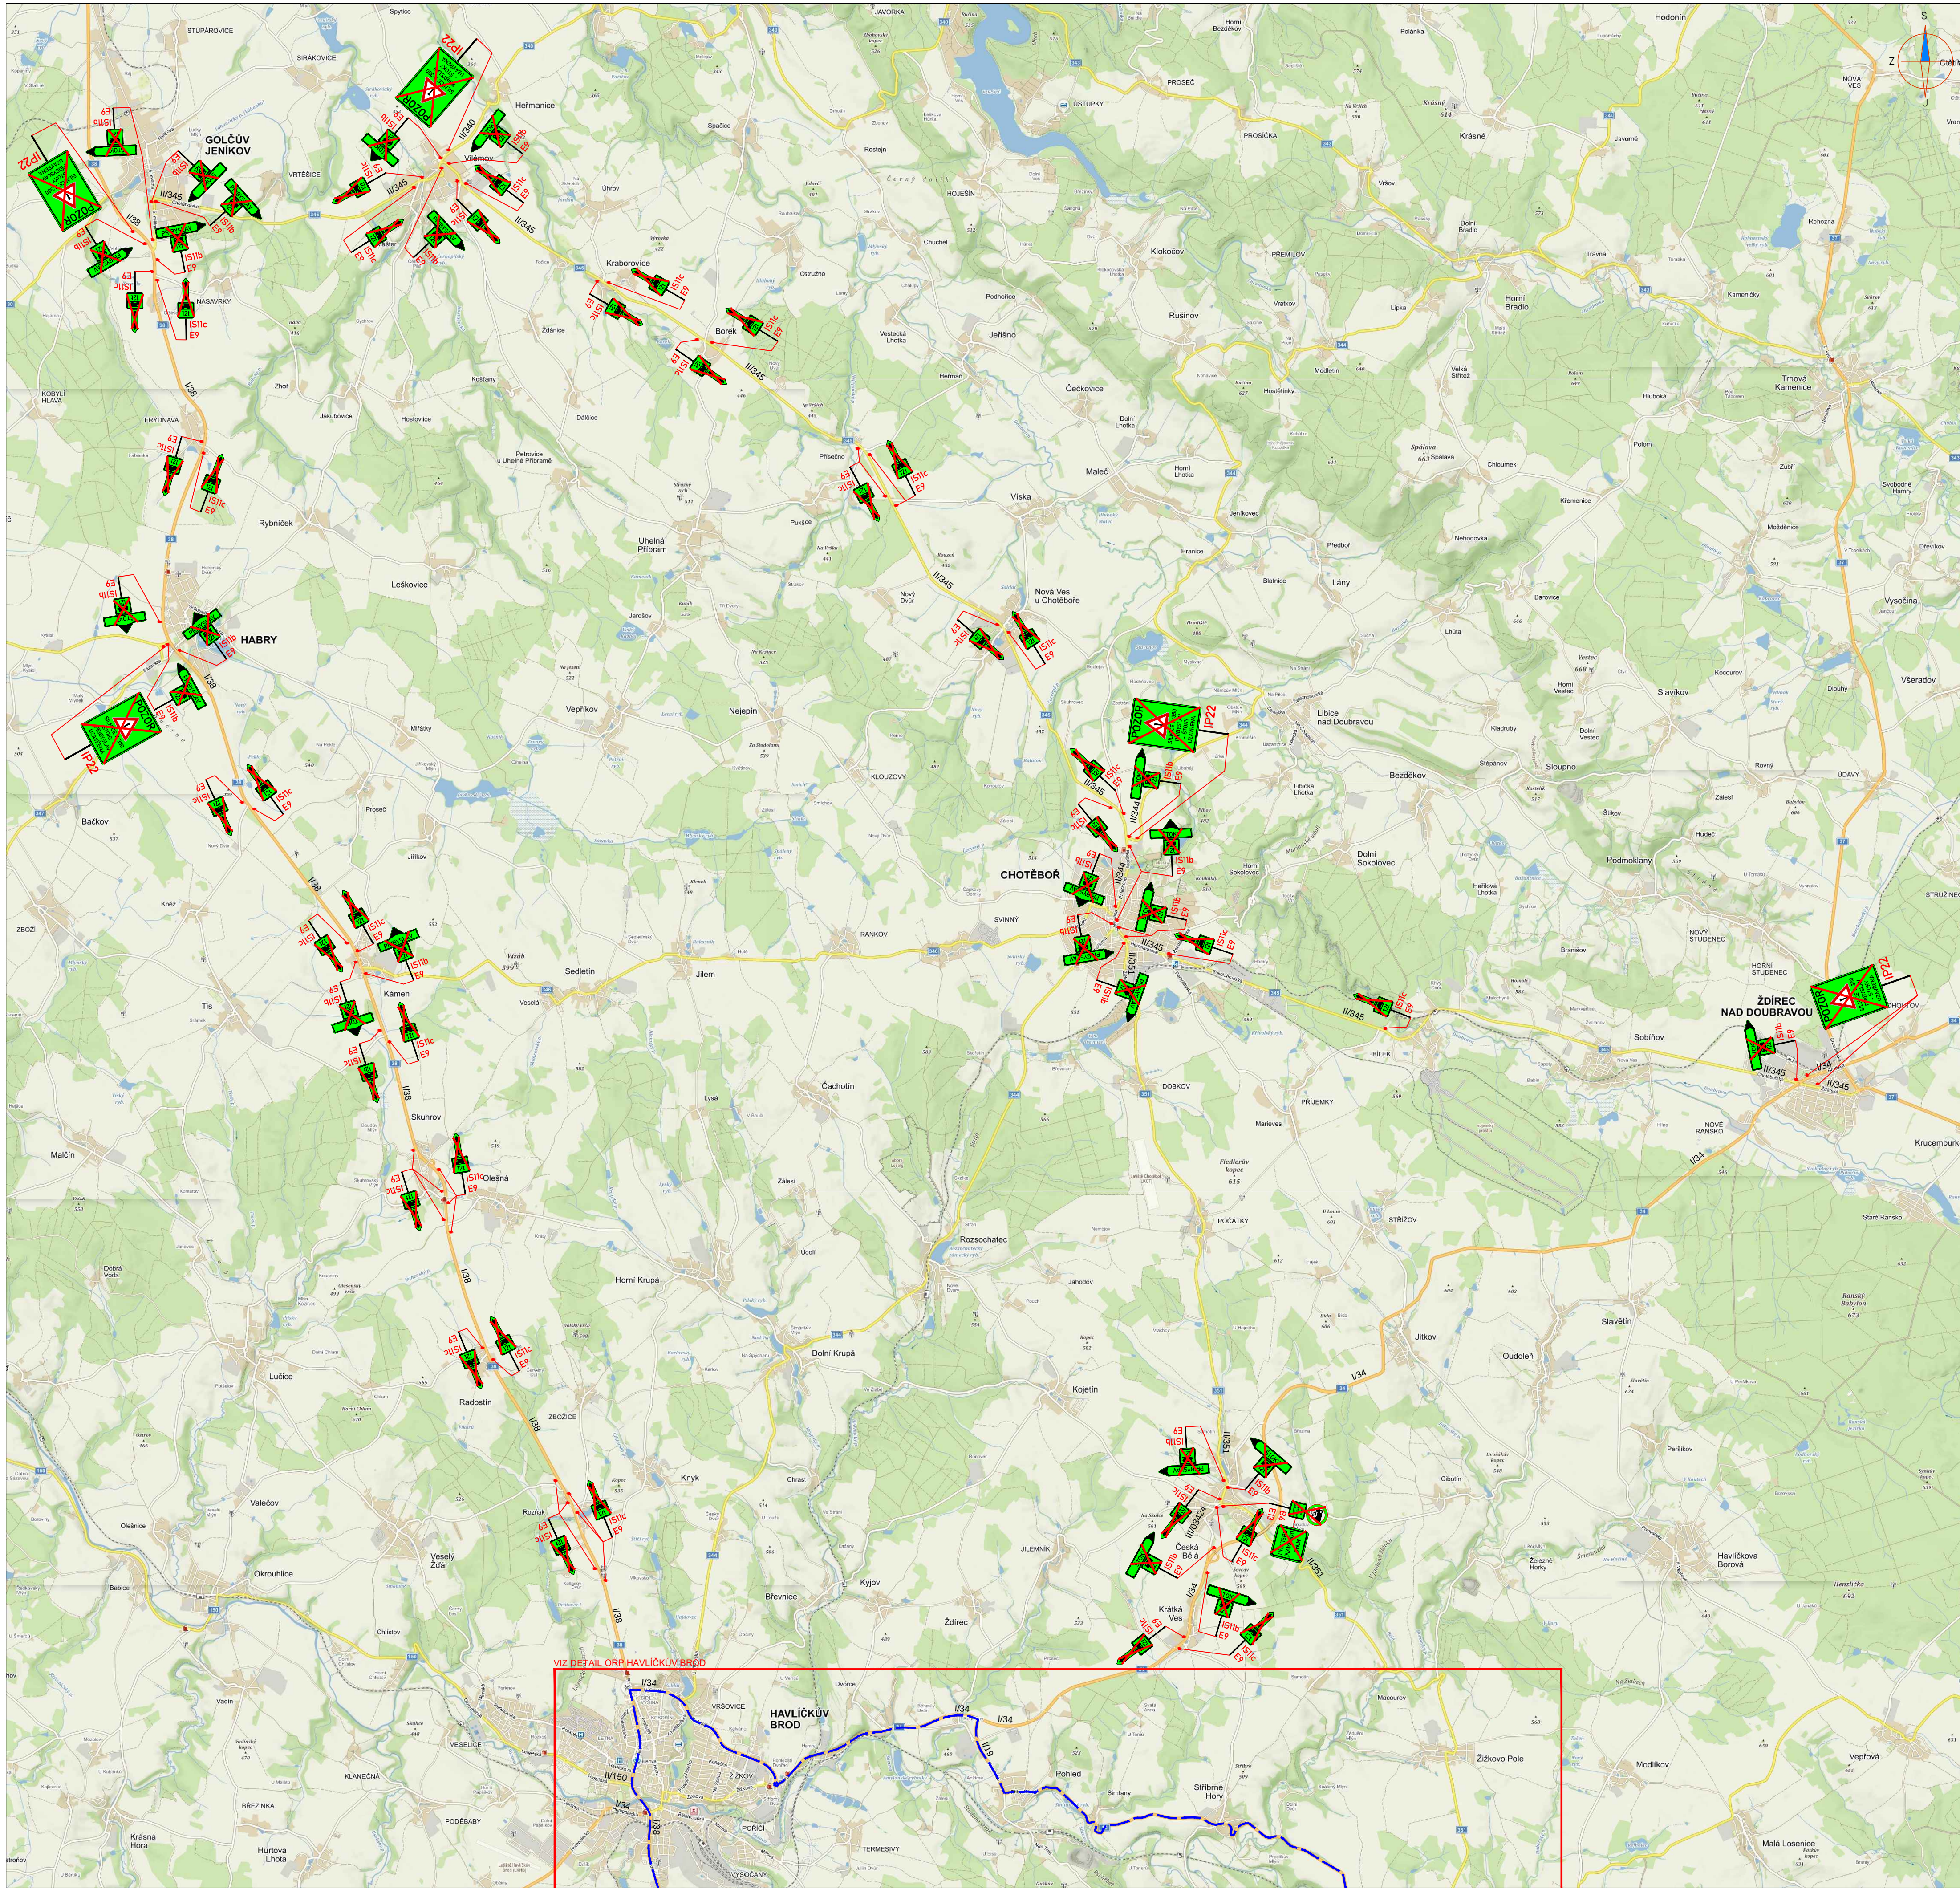


SEZNAM MOSTŮ NA OBJÍZDNÉ TRASE

číslo silnice - mostu	stanice	Vr (t)	Ve (t)	max. nápr. tlak
19-065	148,377	32,0	80	180
19-066	148,848	32,0	80	196
19-067	149,163	32,0	80	196
34-043	118,978	32,0	80	196
34-043a	119,281	32,0	80	196
34-044	121,291	27,0	70	222
34-045	121,567	32,0	80	196
34-045a	122,495	32,0	80	196
34-045b	123,797	34,0	86	180
38-062	142,675	32,0	80	196
38-063	142,994	28,0	52	228
351-007	18,563	32,0	80	196
351-008	18,814	32,0	80	196

LEGENDA

	NOVÉ PŘECHODNÉ DOPRAVNÍ ZNAČENÍ		STAVAJÍCÍ PRACOVNÍ MÍSTO
	STÁVAJÍCÍ PŘECHODNÉ DOPRAVNÍ ZNAČENÍ		NOVÉ PRACOVNÍ MÍSTO
	STÁVAJÍCÍ PŘECHODNÉ DOPRAVNÍ ZNAČENÍ ZUSILOVANÉHO ZNAČENÍ		TEXT DOPLOVKY TABULKY
	STÁVAJÍCÍ DOPRAVNÍ ZNAČENÍ DOČASNĚ ZRUŠENÉ		STAVAJÍCÍ DOPRAVNÍ ZNAČENÍ

POZNÁMKA:
Zpracováno dle předpisů dopravního značení dle TP 6 66 (Zásady pro označování pracovních míst na pozemních komunikacích)

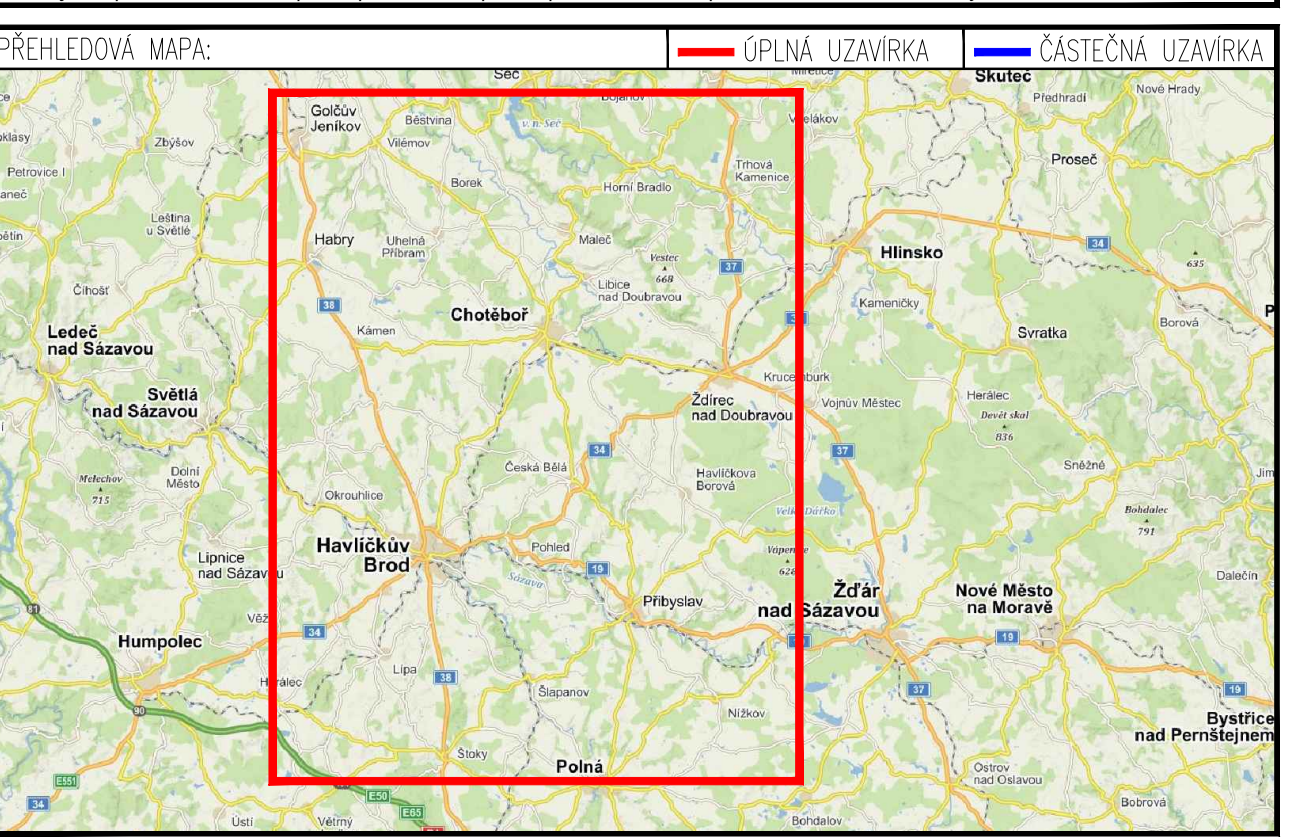

