

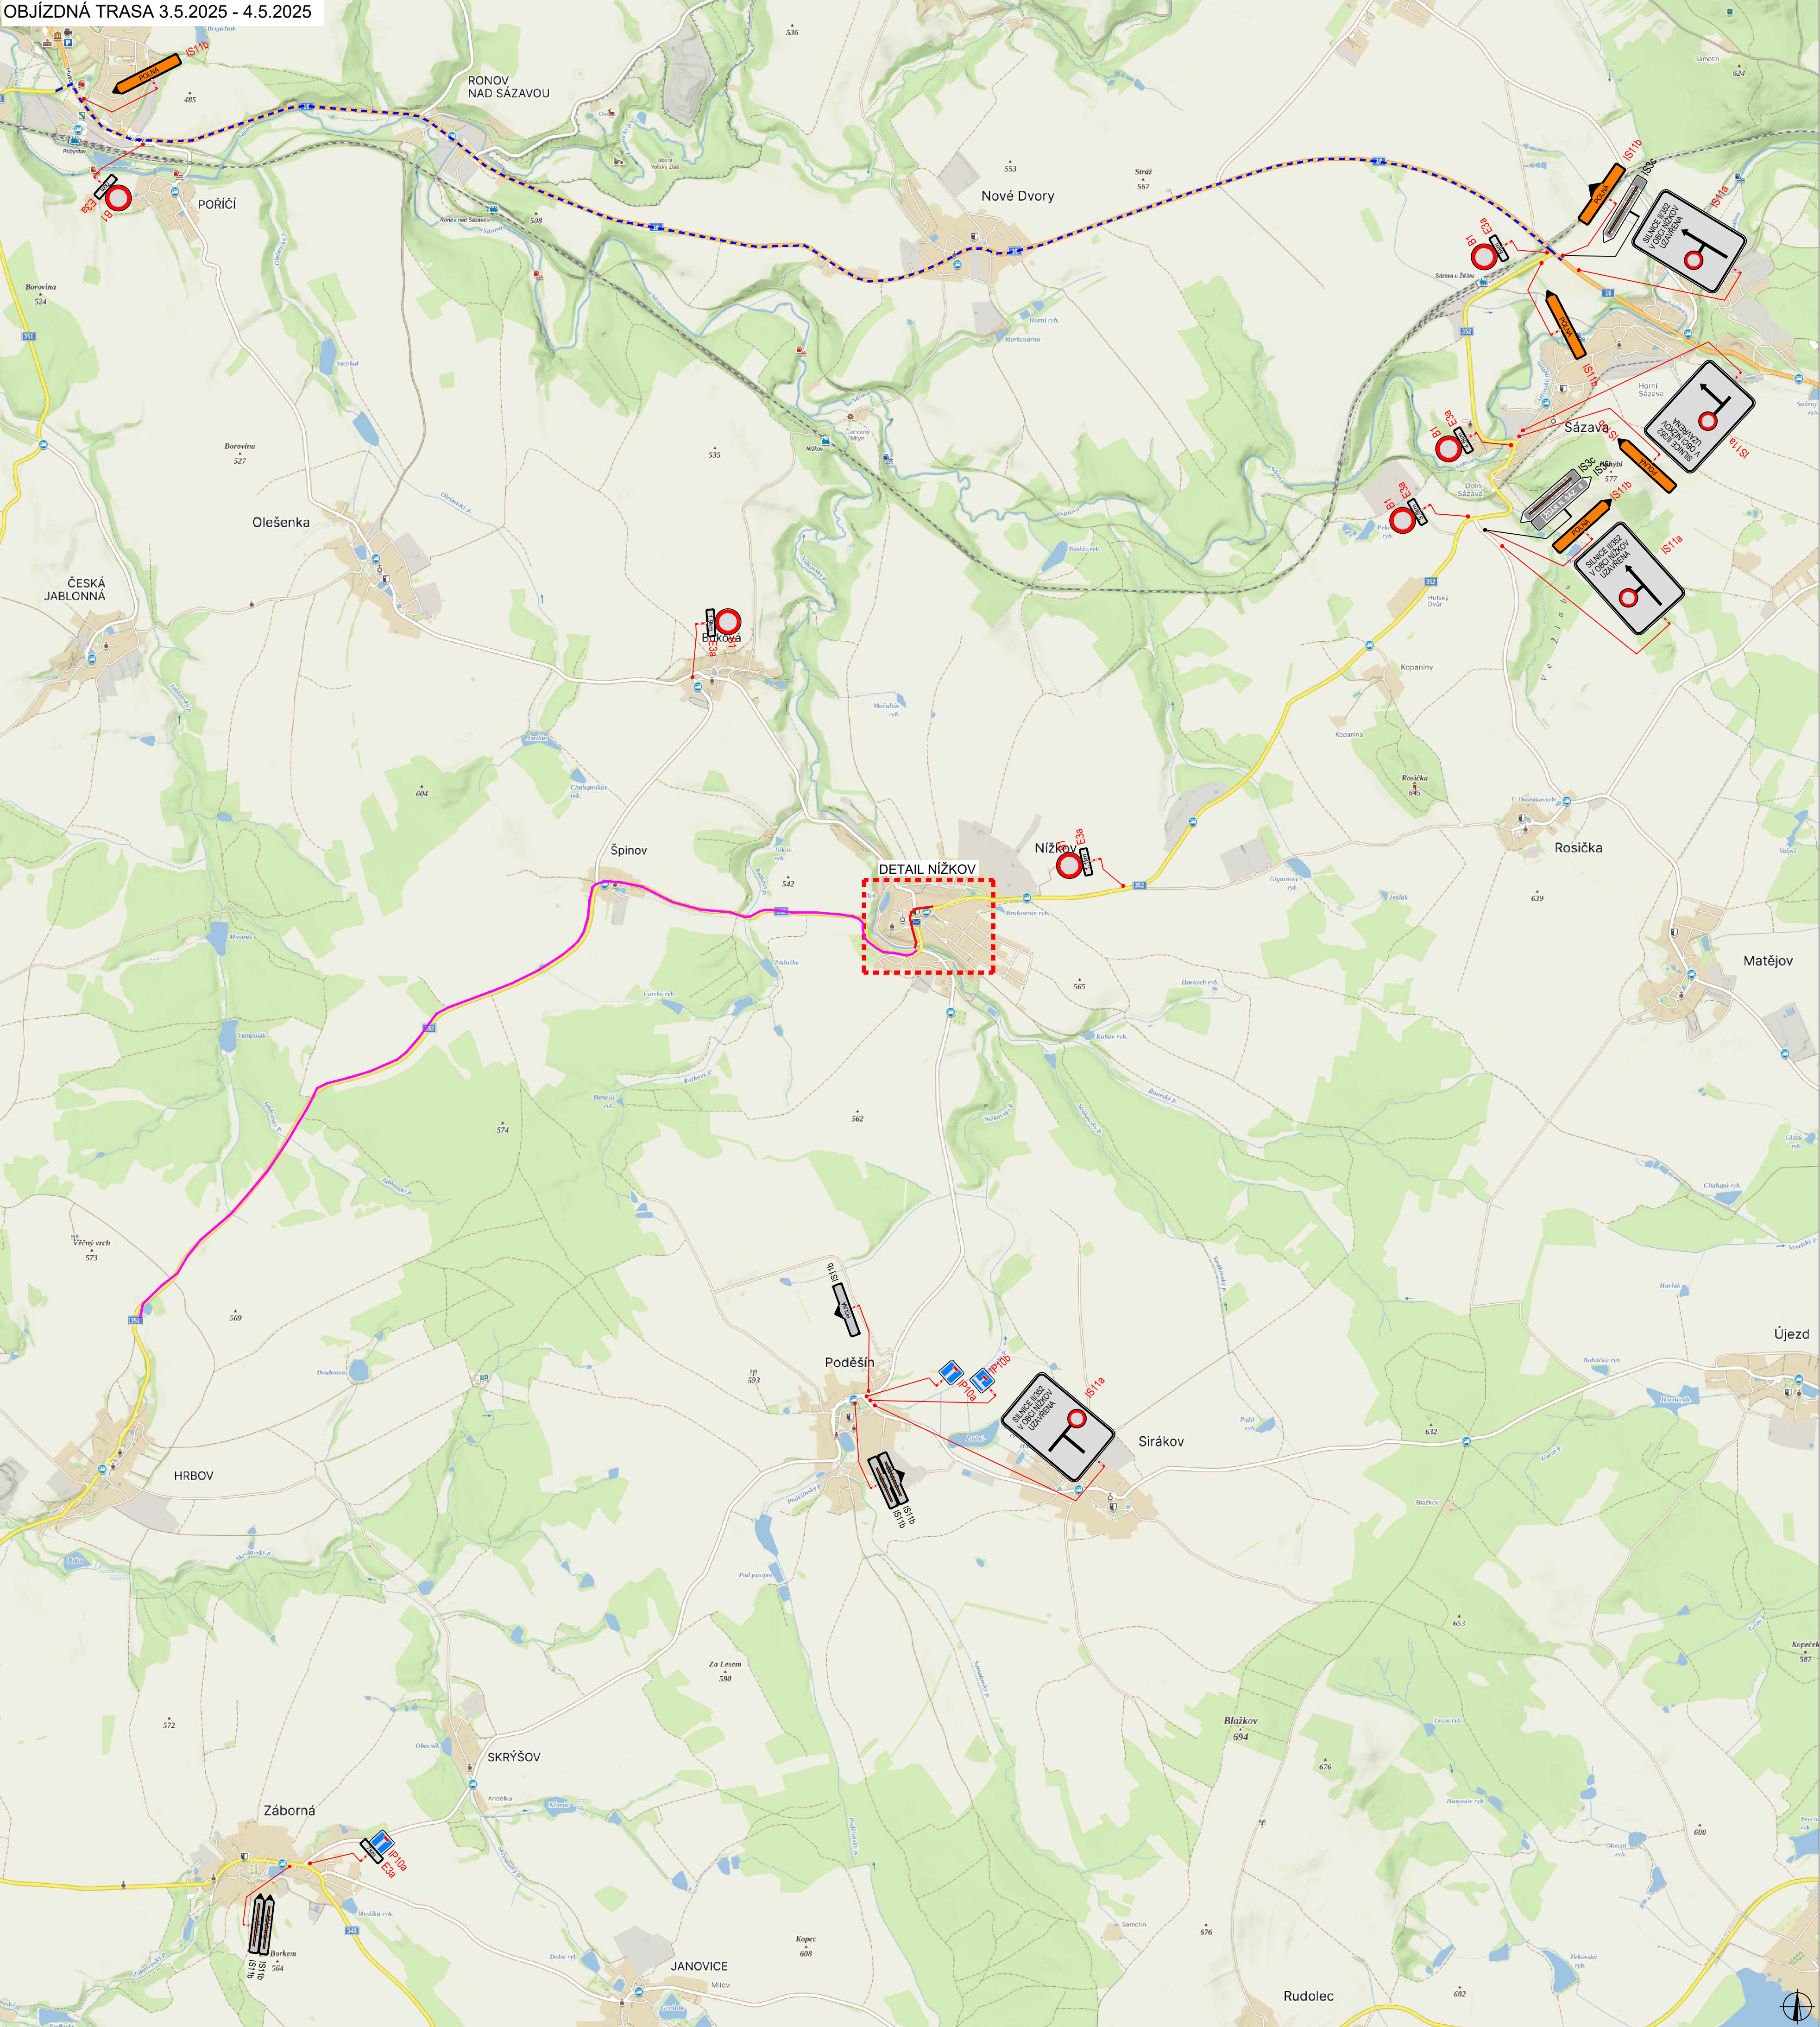


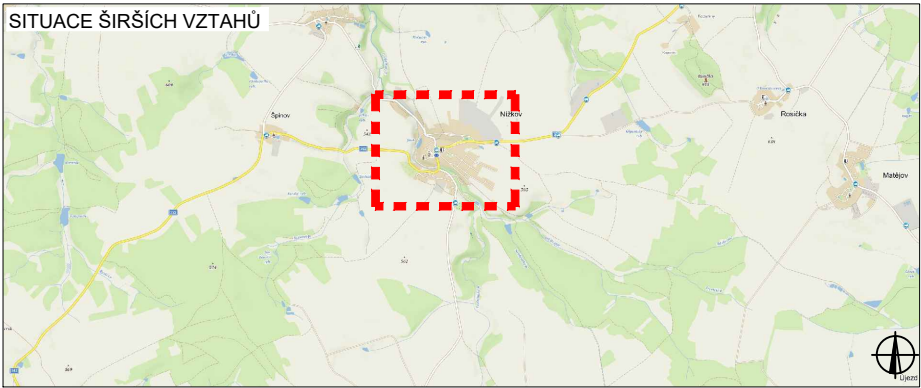


PLATNOST DOKUMENTACE		
V dne	V dne	V dne

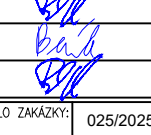

LEGENDA			
 B1	NAVŘZENÉ PŘECHODNÉ DOPRAVNÍ ZNAČENÍ	 B1	PŘECHODNÉ DOPRAVNÍ ZNAČENÍ AKCE "10352 POLNA - NIŽKOV"
 B1	TRVALÉ DOPRAVNÍ ZNAČENÍ		UZÁVÍRKA AKCE "POUT NIŽKOV"
 B1	TRVALÉ DOPRAVNÍ ZNAČENÍ DOČASNĚ ZNEPLATĚNÉ		UZÁVÍRKA AKCE "10352 POLNA - NIŽKOV"
			OBJÍŽDNÁ TRASA


ZODPOVĚDNÝ PROJEKTANT:		Richard Peška				
VYPRACOVANÝ:		Lukáš Beránek				
KONTROLOVANÝ:		Richard Peška				
NÁZEV STAVBY:				ČÍSLO ZAKÁZKY:		025/2025
pout' Nižkov 2025 okres Zďár nad Sázavou, kraj Vysočina				DATUM:		04/2025
				FORMÁT:		
				MĚŘÍTKO:		
OSAH:				CĚL:		RDS
				SITUACE dopravně-inženýrských opatření		
				ČÍSLO PŘÍLOH:		1
				SOUPRAVA:		

DETAIL NÍŽKOV 3.5.2025 - 4.5.2025

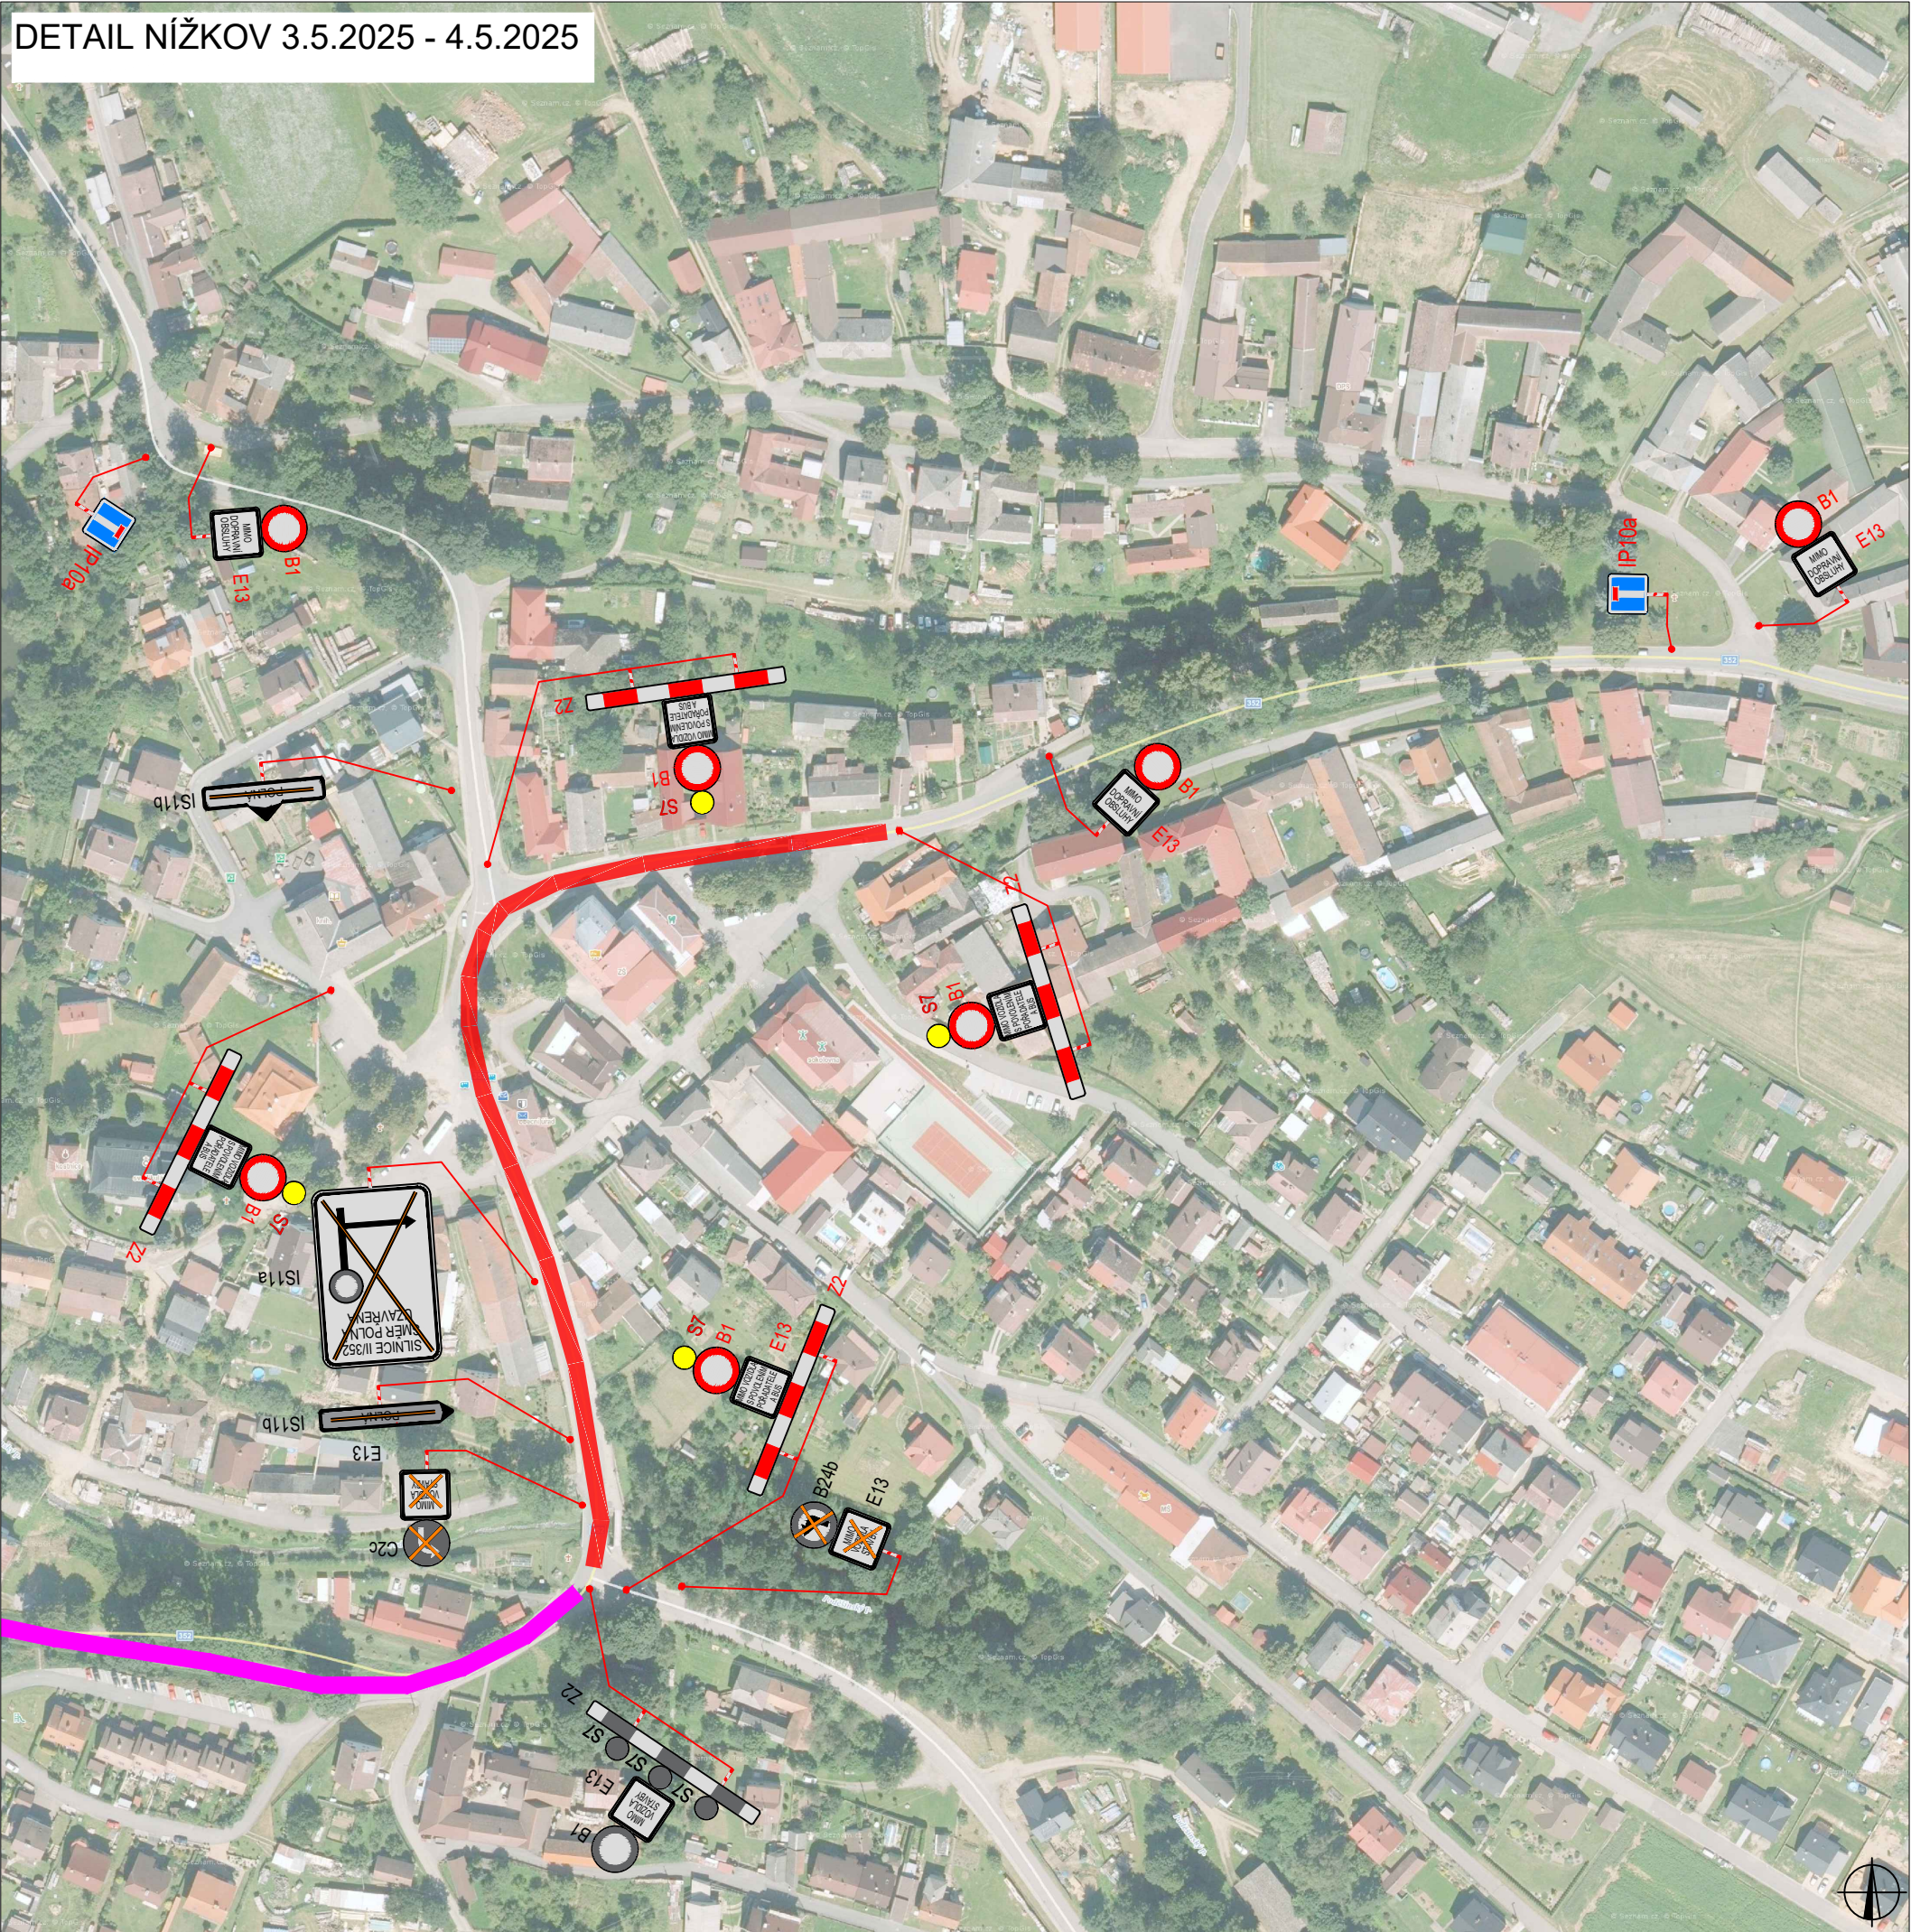

PLATNOST DOKUMENTACE

V dne	V dne	V dne

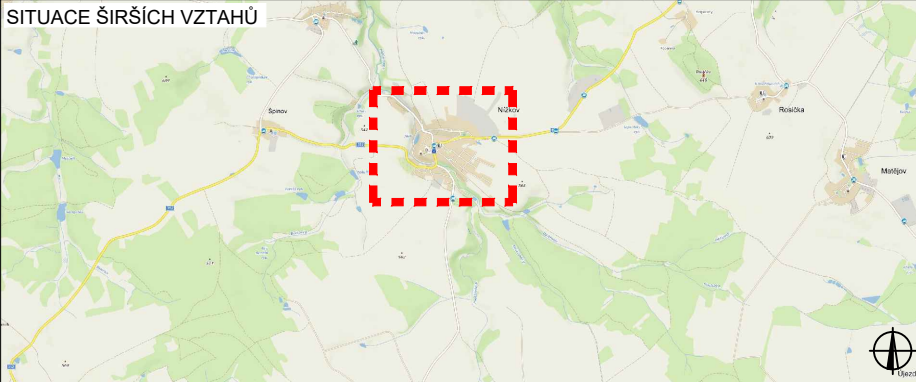

LEGENDA

 NAVRŽENÉ PŘECHODNÉ DOPRAVNÍ ZNAČENÍ	 PŘECHODNÉ DOPRAVNÍ ZNAČENÍ AKCE "II/352 POLNÁ - NÍŽKOV"
 TRVALÉ DOPRAVNÍ ZNAČENÍ	 UZAVÍRKA AKCE "POUŤ NÍŽKOV"
 TRVALÉ DOPRAVNÍ ZNAČENÍ DOČASNĚ ZNEPLATNĚNÉ	 UZAVÍRKA AKCE "II/352 POLNÁ - NÍŽKOV"
	 OBJÍZDNÁ TRASA

ZODPOVĚDNÝ PROJEKTANT:	Richard Peška		
VYPRACOVAL:	Lukáš Beránek		
KONTROLOVAL:	Richard Peška		
NÁZEV STAVBY:	pouť Nížkov 2025 okres Žďár nad Sázavou, kraj Vysočina	ČÍSLO ZAKÁZKY:	025/2025
		DATUM:	04/2025
		FORMÁT:	
OBSAH:	Situace dopravně-inženýrských opatření	MĚŘÍTKO:	-
		ÚČEL:	RDS
		ČÍSLO PŘÍLOHY:	2
		SOUPRAVA:	



VYZNAČ, s.r.o.
Srážné 5113/1, 586 01 Jihlava