


PMH
RONOV NAD SÁZAVOU

SKLONOVÉ POMĚRY
MĚŘITKA X / Y 1:500 / 1:100
LEGENDA TYPŮ ČAR
— TERÉN
— NIVELETA
— KONSTRUKCE KOMUNIKACE

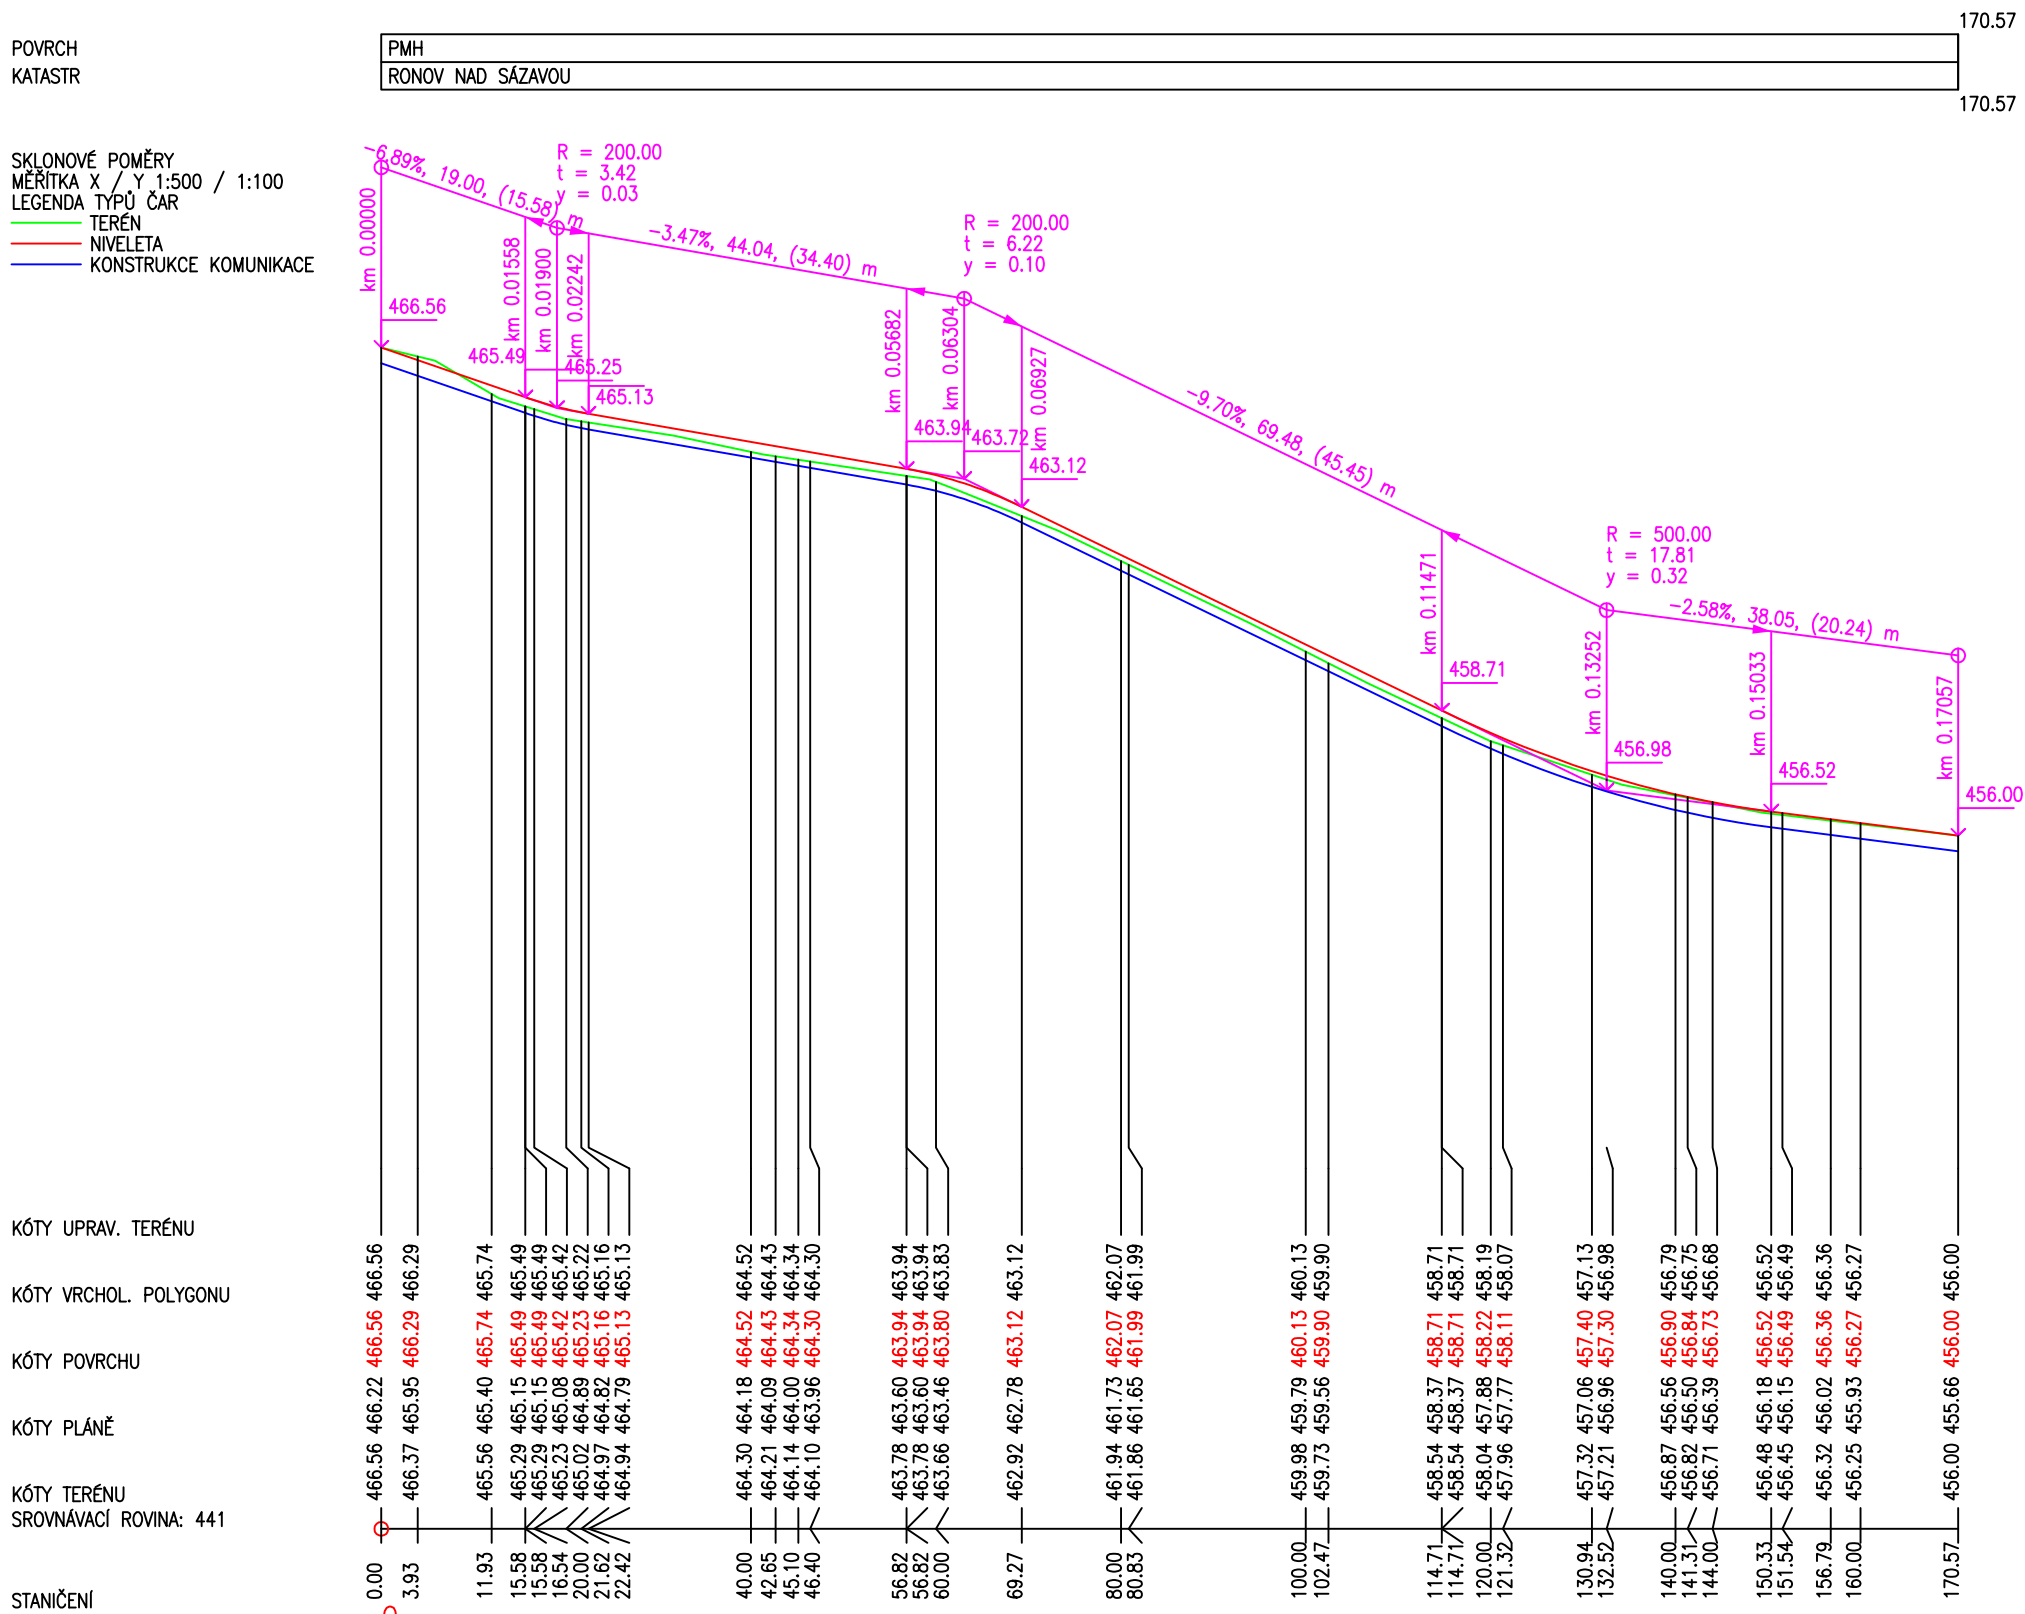

KÓTY TERÉNU
SROVNÁVACÍ ROVINA: 441

20.00	40.00	40.00	40.00	
viz.vzorový řez 340mm,				


Vypracoval	Zodp. projektant	Stat. zástupce	 Ing. Martin Liška Nad Žiálkem 3757 Havlíčkův Brod tel. 605530859
Ing. Martin Liška	Ing. Martin Liška	Ing. Martin Liška	
Kraj : Vysočina		Obec : Ronov n.Sázavou	
Investor : Město Přibyslav			
Akce : Oprava MK v Ronově nad Sázavou			
Příloha : Podélný profil		Datum	09/2024
		Formát	6x44
		Stupeň	PD
		Čís.zakázky	2421
		Měřítko	Č.výkresu
		1:500/100	6