


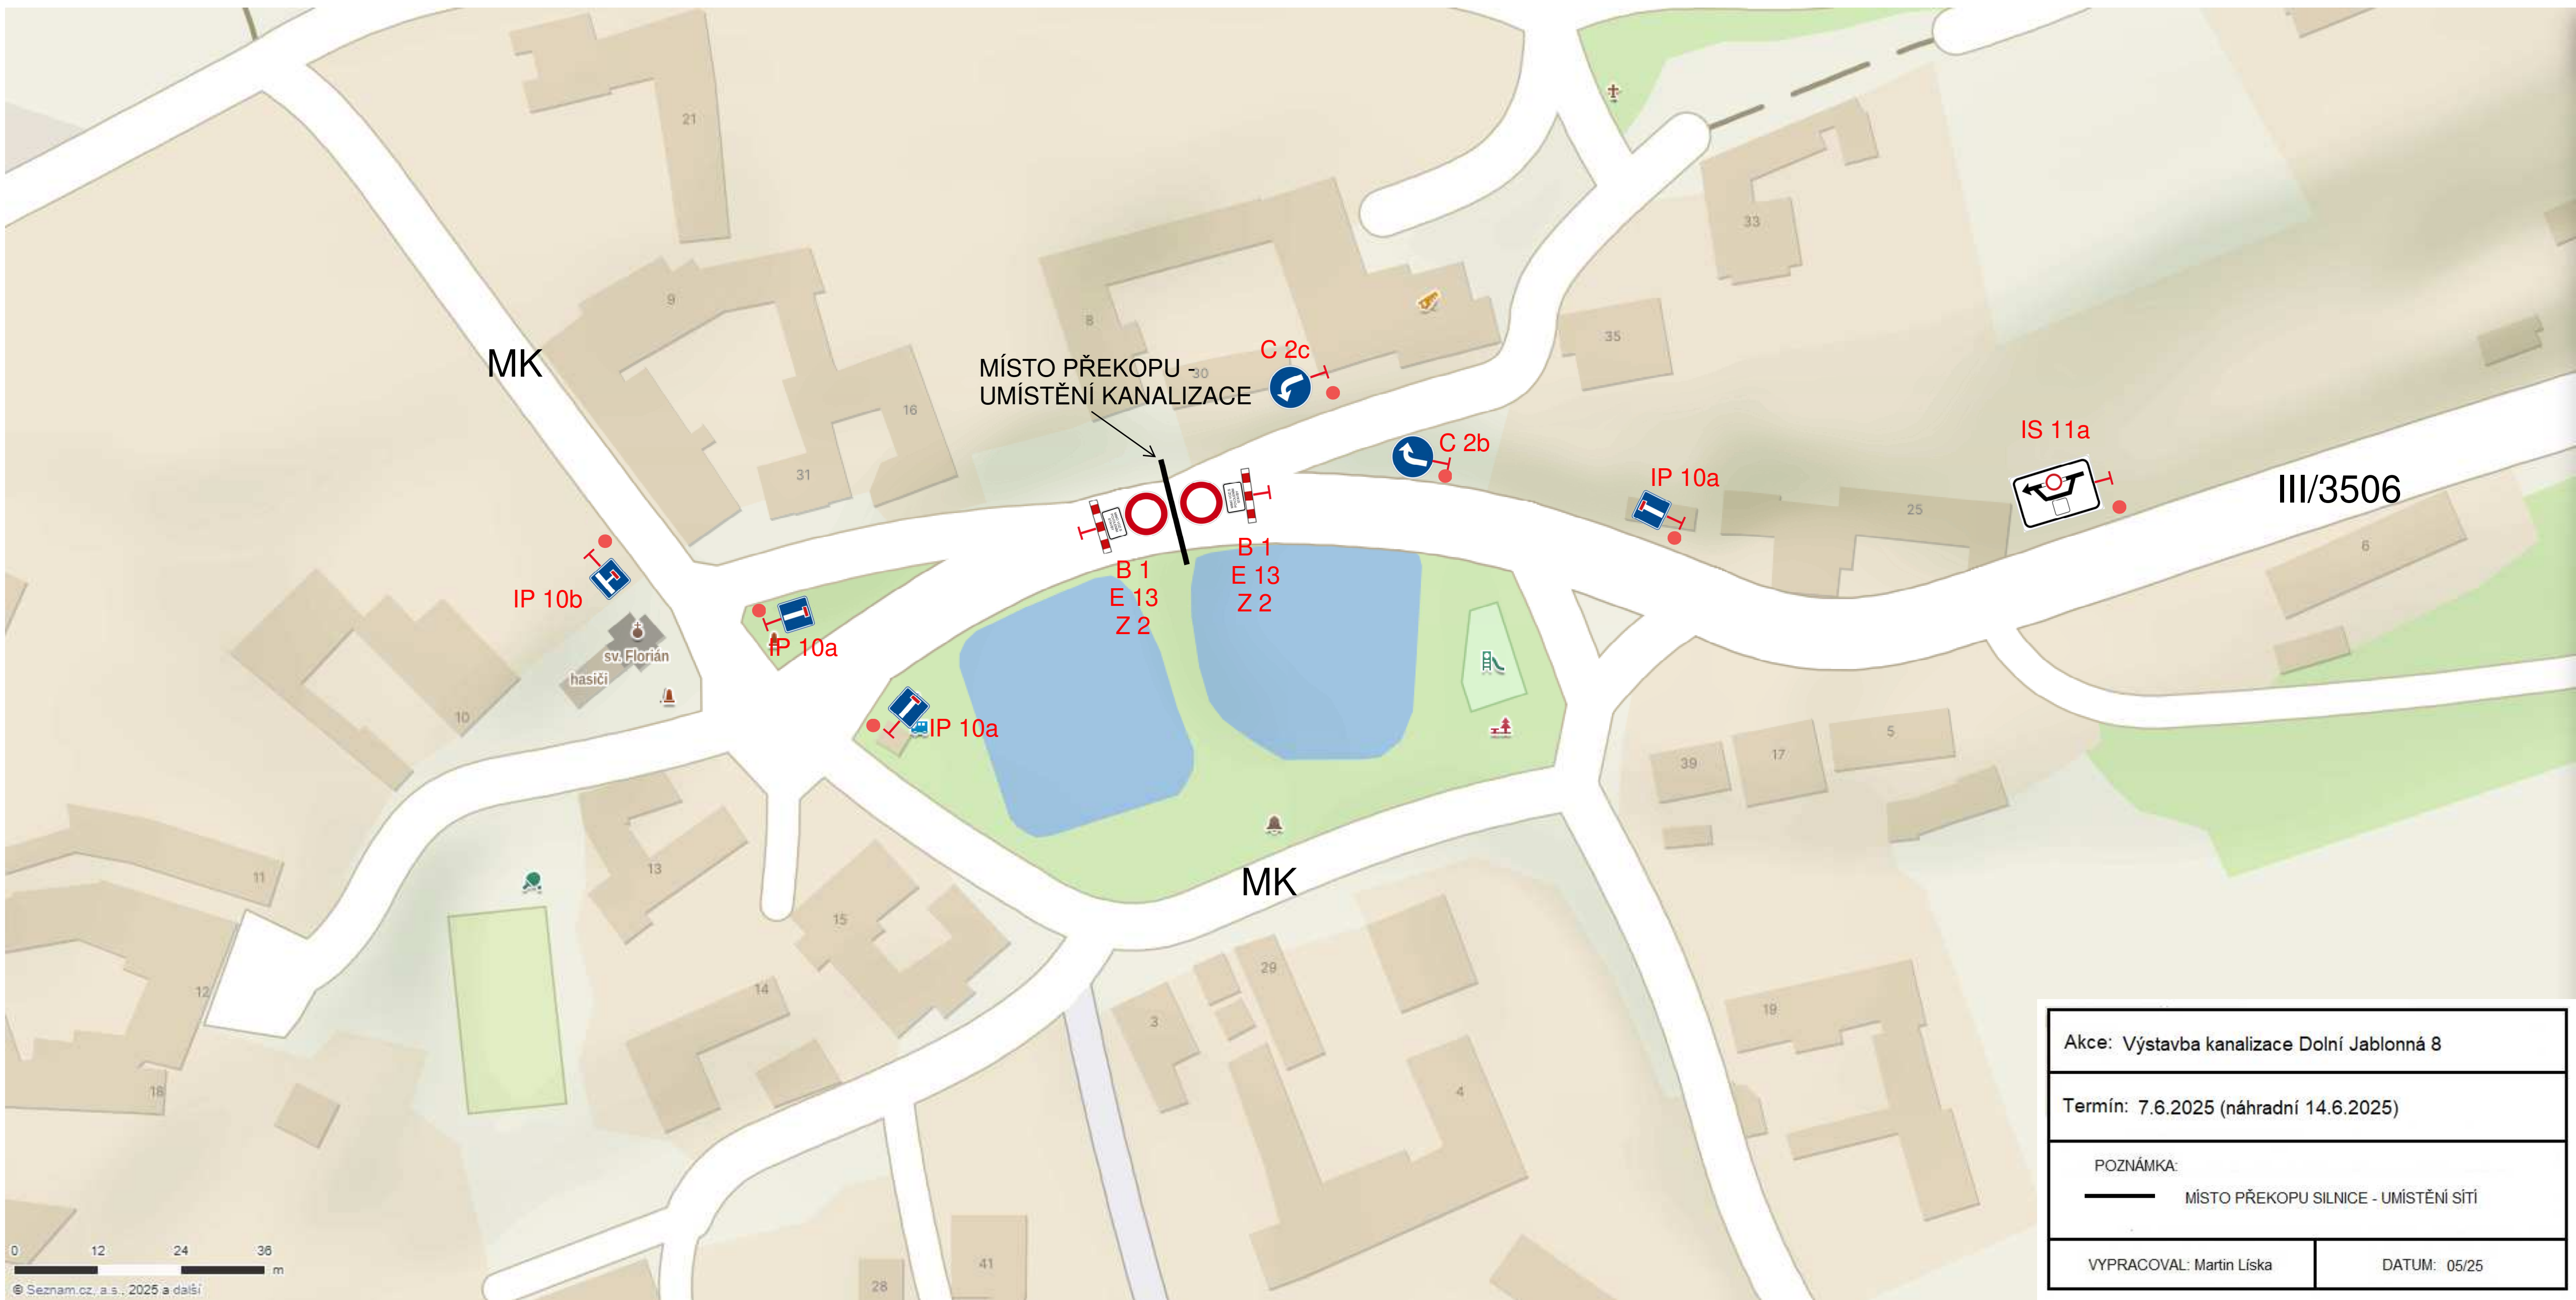

Akce: Výstavba kanalizace Dolní Jablonná 8	
Termín: 7.6.2025 (náhradní 14.6.2025)	
POZNÁMKA: — MÍSTO PŘEKOPU SILNICE - UMÍSTĚNÍ SÍTÍ	
VYPRACOVAL: Martin Líska	DATUM: 05/25