



PŘIBYSLAVSKÁ POUŤ I. ETAPA

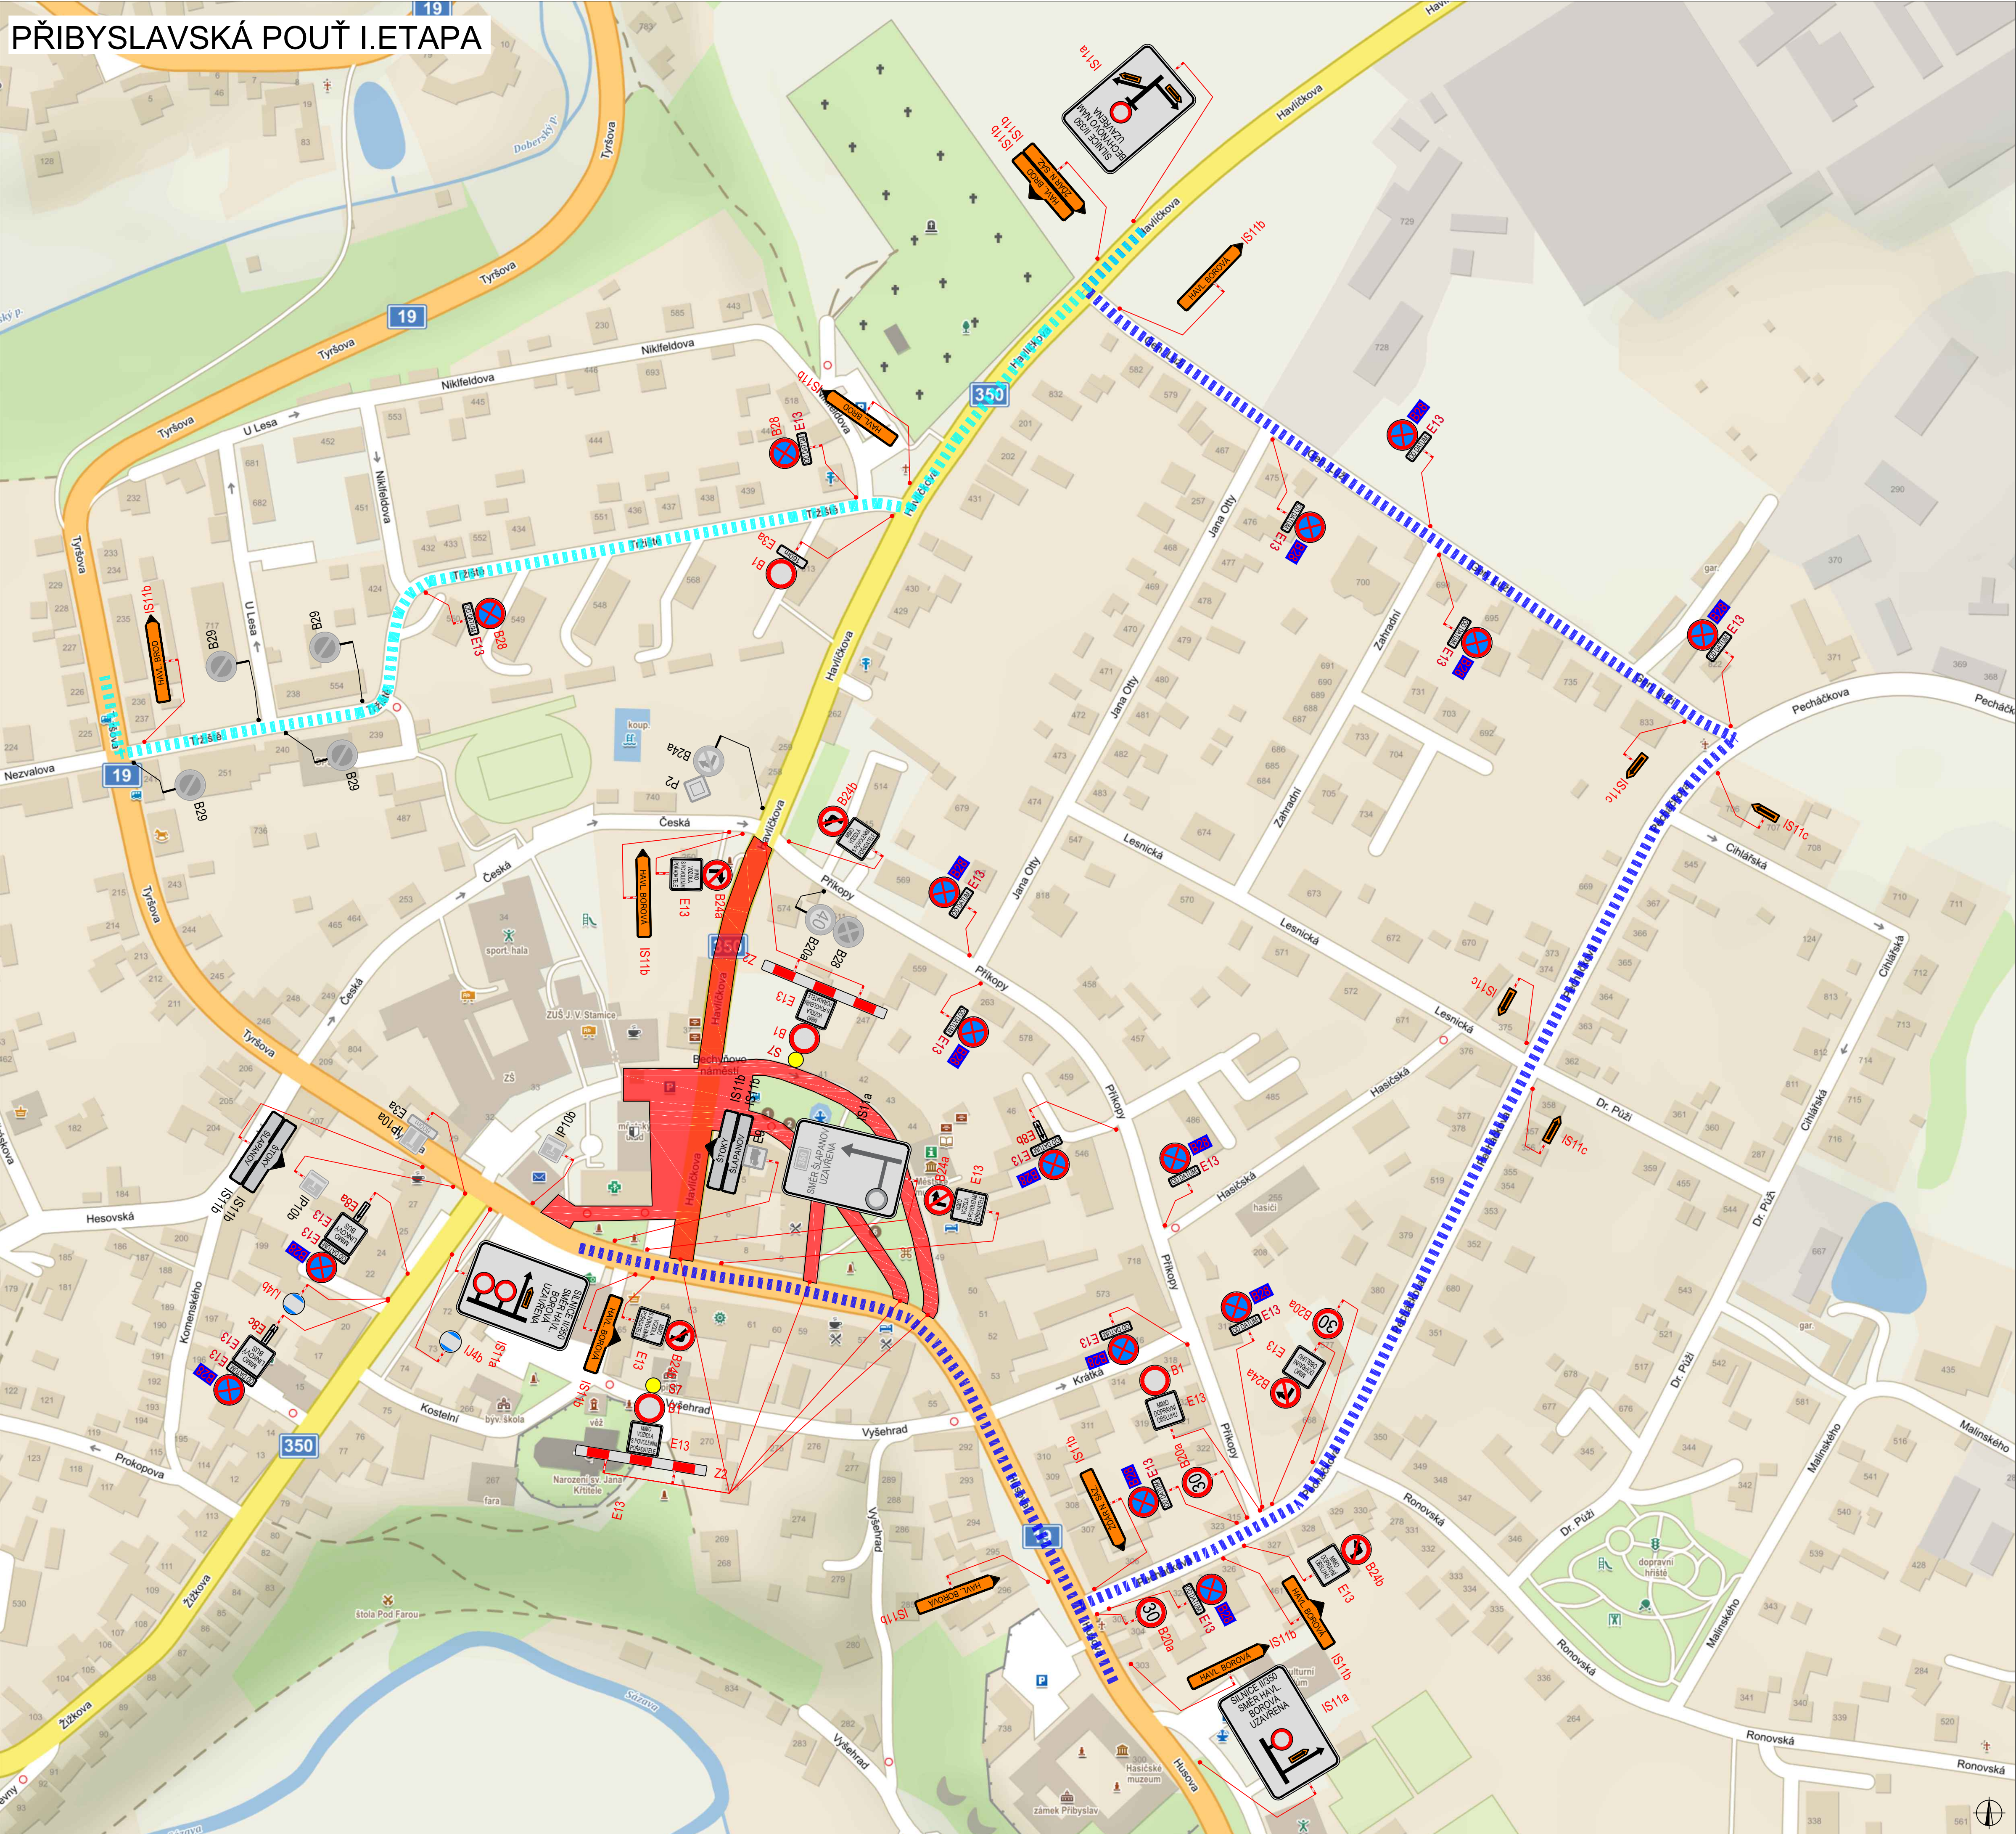

PLATNOST DOKUMENTACE


V dne	V dne	V dne
-------------------	-------------------	-------------------

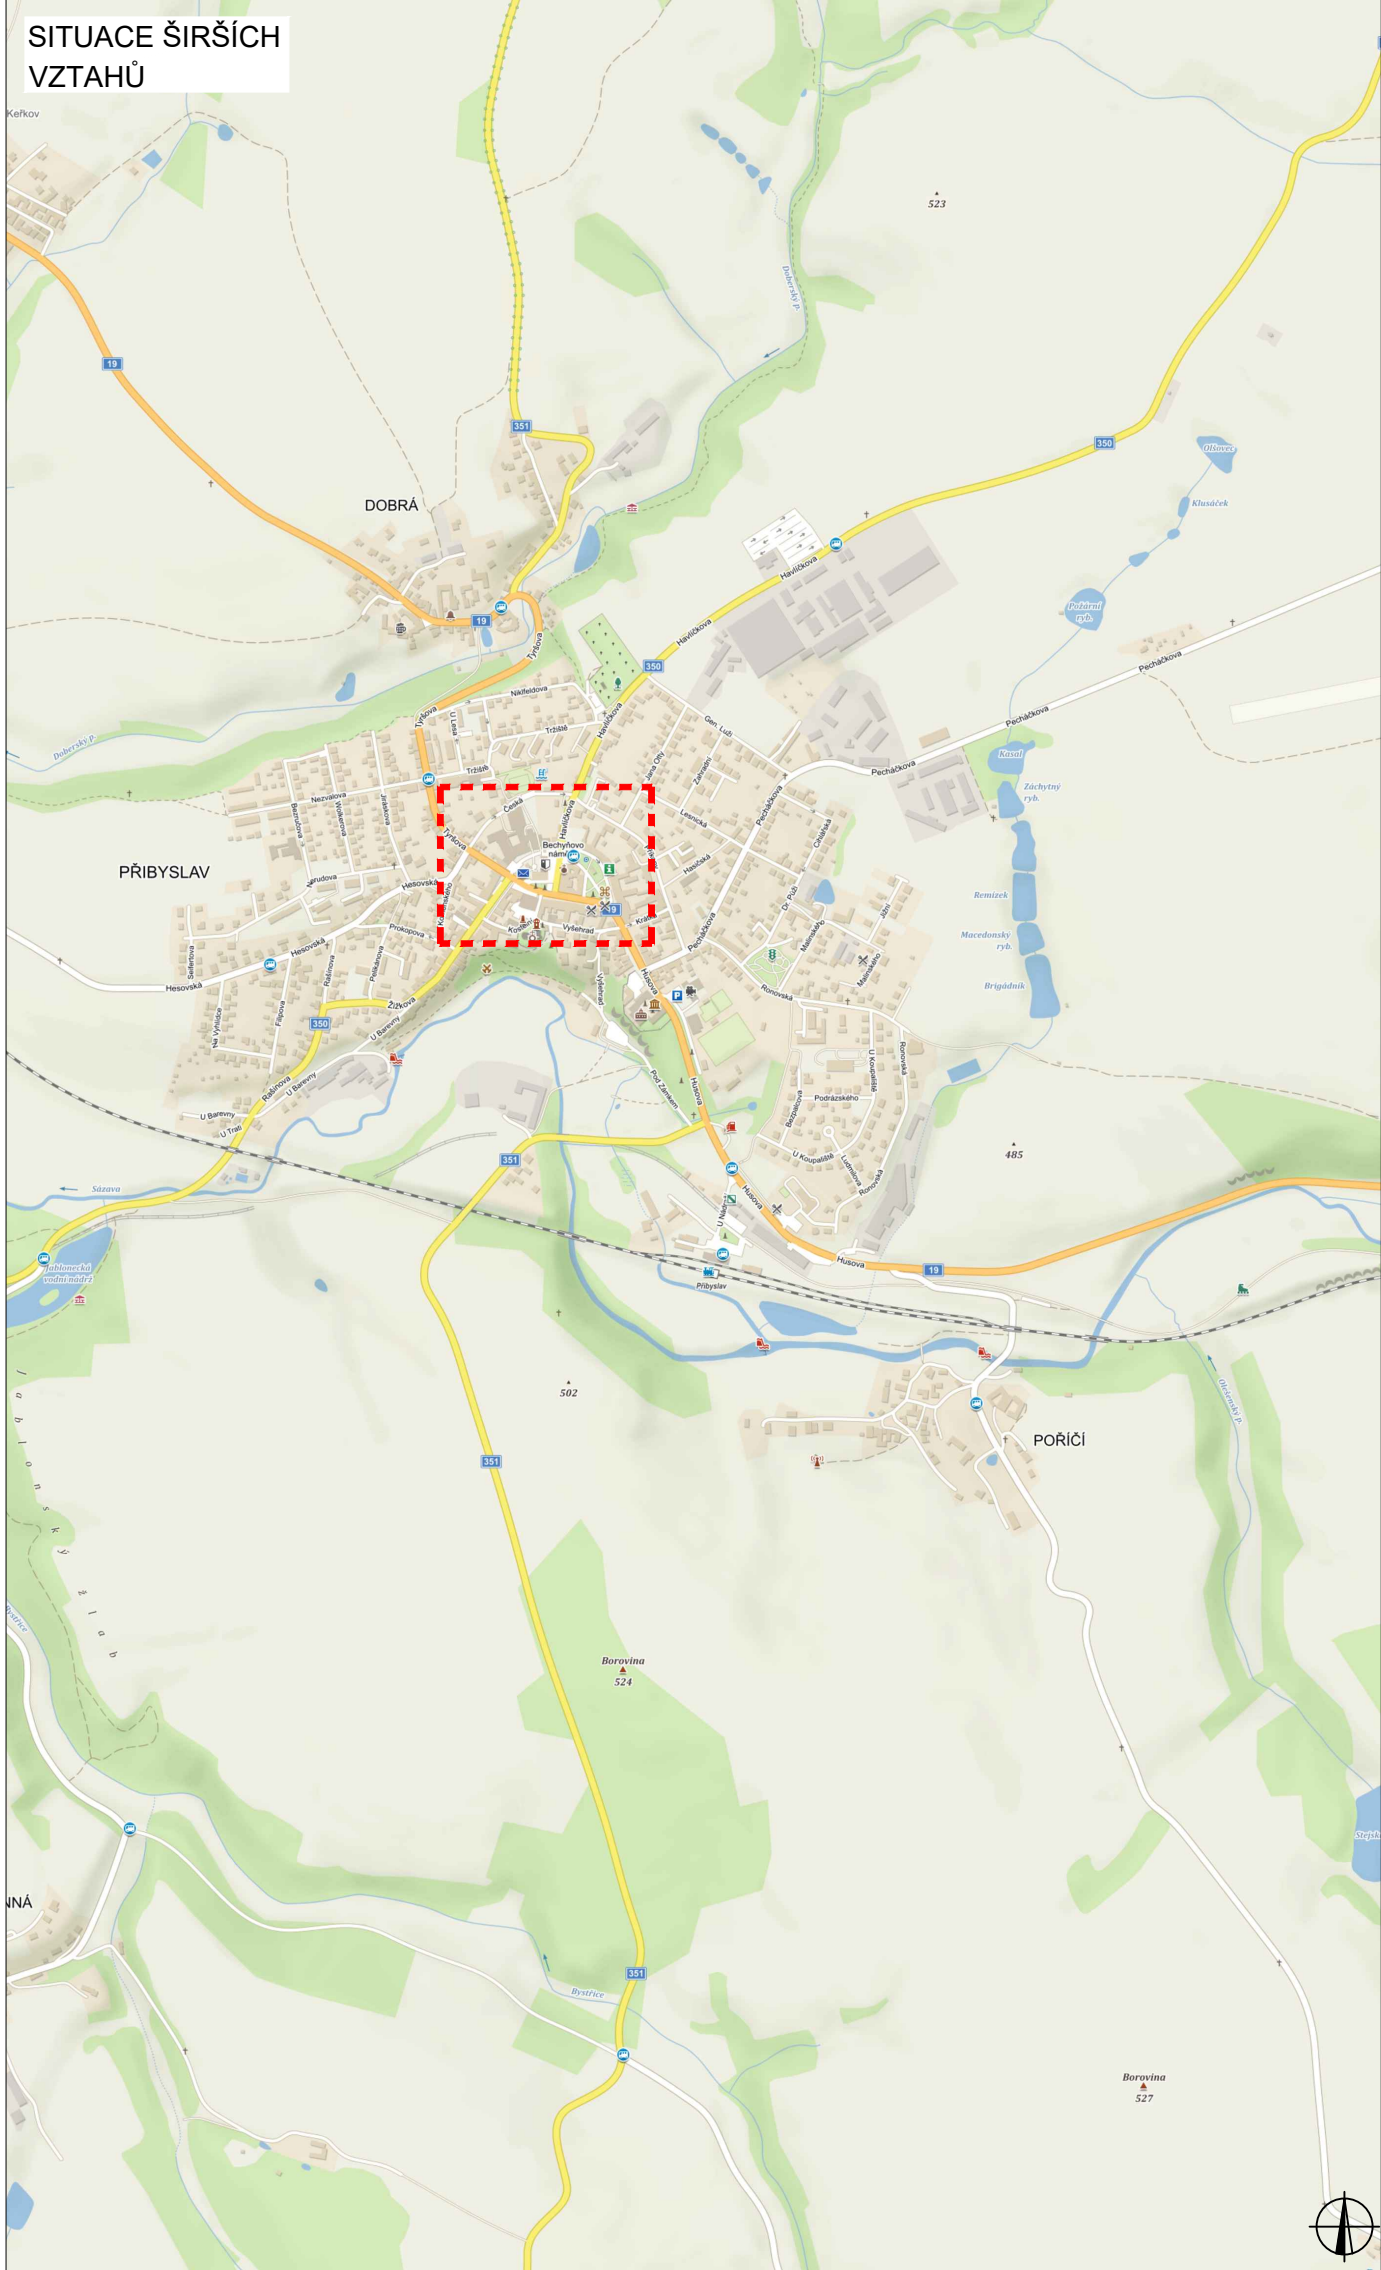

LEGENDA	
B1	NAVŘZENÉ PŘECHODNÉ DOPRAVNÍ ZNAČENÍ
B2	TRVALÉ DOPRAVNÍ ZNAČENÍ
B3	TRVALÉ DOPRAVNÍ ZNAČENÍ DOČASNĚ ZNEPLATNĚNÉ
	UZAVÍRKA
	OBJ. TRASA ŽDAR NAD SÁZAVOU - HAVL. BOROVÁ, HAVL. BROD - HAVL. BOROVÁ
	OBJ. TRASA HAVL. BOROVÁ - HAVL. BROD
	PŘECHODNÉ DOPRAVNÍ ZNAČENÍ K AKCI PŘIBYSLAV - POHLED


ZODPOVĚDNÝ PROJEKTANT:	Richard Peška	
VYPRACOVAL:	Lukáš Beránek	
KONTROLOVAL:	Richard Peška	
NÁZEV STAVBY:	PŘIBYSLAVSKÁ POUŤ 2025	
	okres Havlíčkův Brod, kraj Vysočina	
OBSAH:	Situace dopravně-inženýrských opatření	
CÍSLO ZKAZKY:	080/2025	
DATUM:	06/2025	
FORMÁT:		
MĚŘÍTKO:		
ÚČEL:	RDS	
VÝZNAC, s.r.o.	Srdžná 5113/1, 586 01 Jihlava	
CÍSLO PŘÍLOHY:	SOUPRAVA:	1

PŘIBYSLAVSKÁ POUŤ II. ETAPA

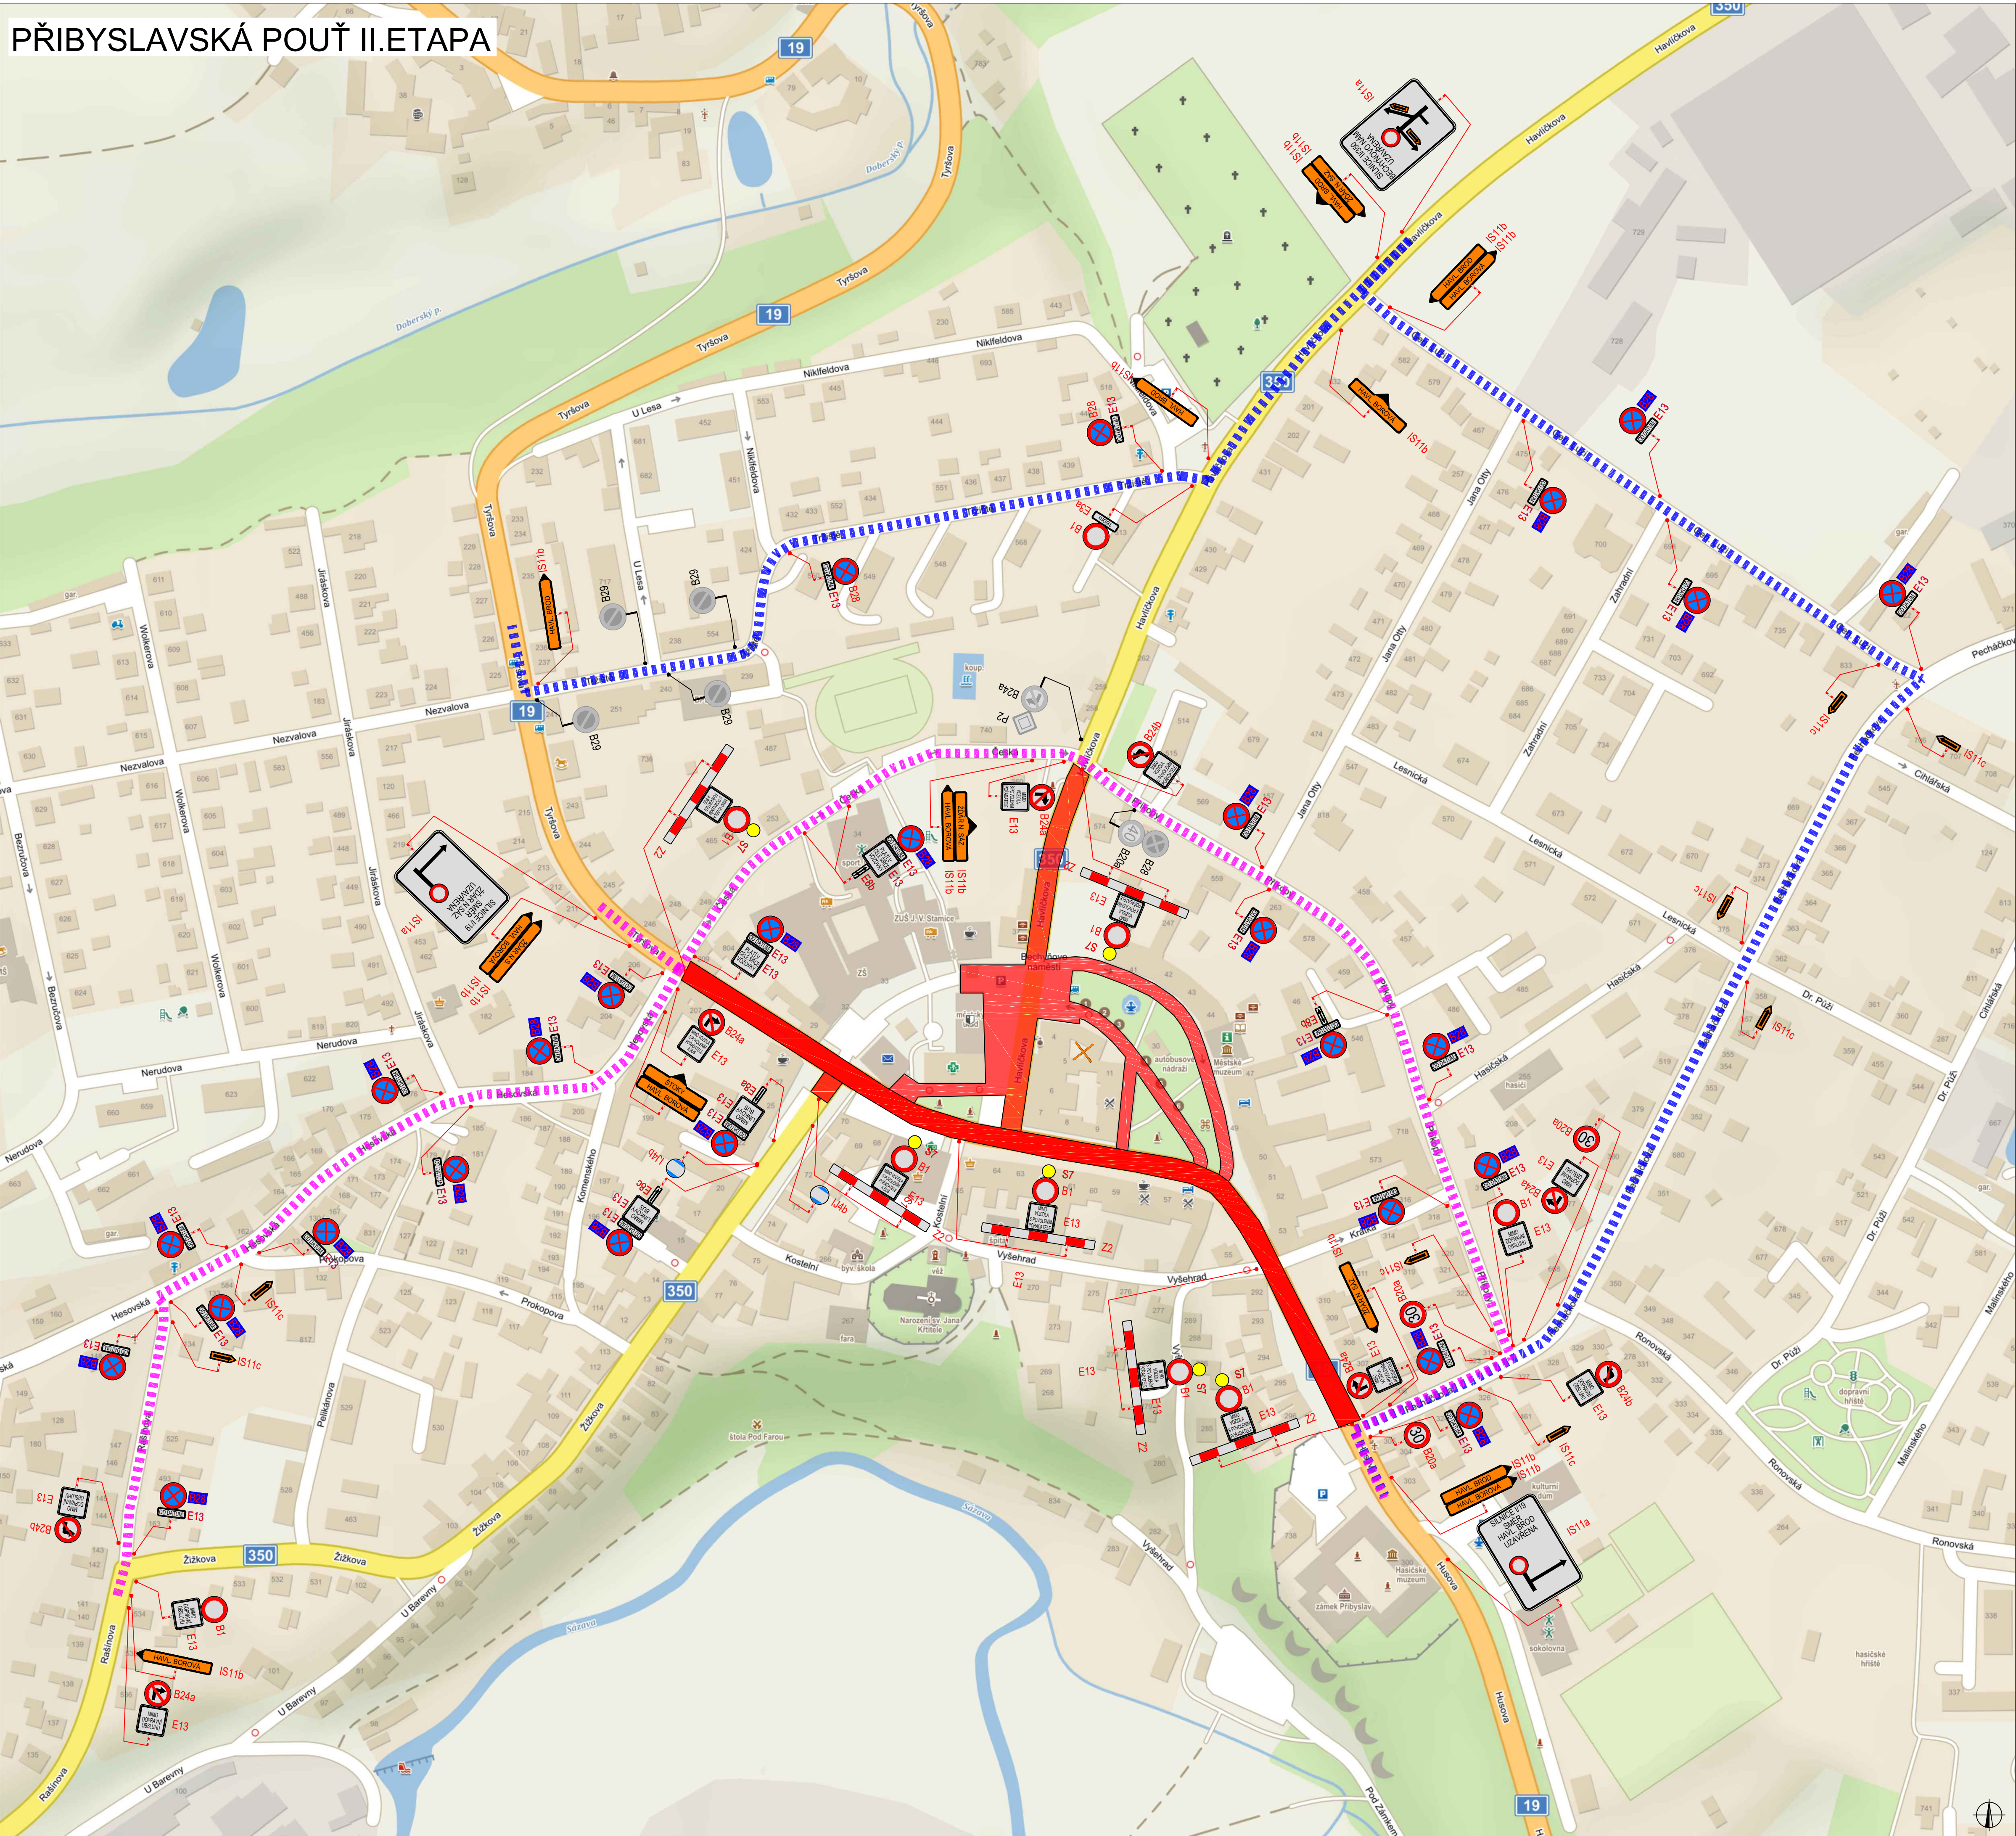

PLATNOST DOKUMENTACE

V dne	V dne	V dne
-------------------	-------------------	-------------------

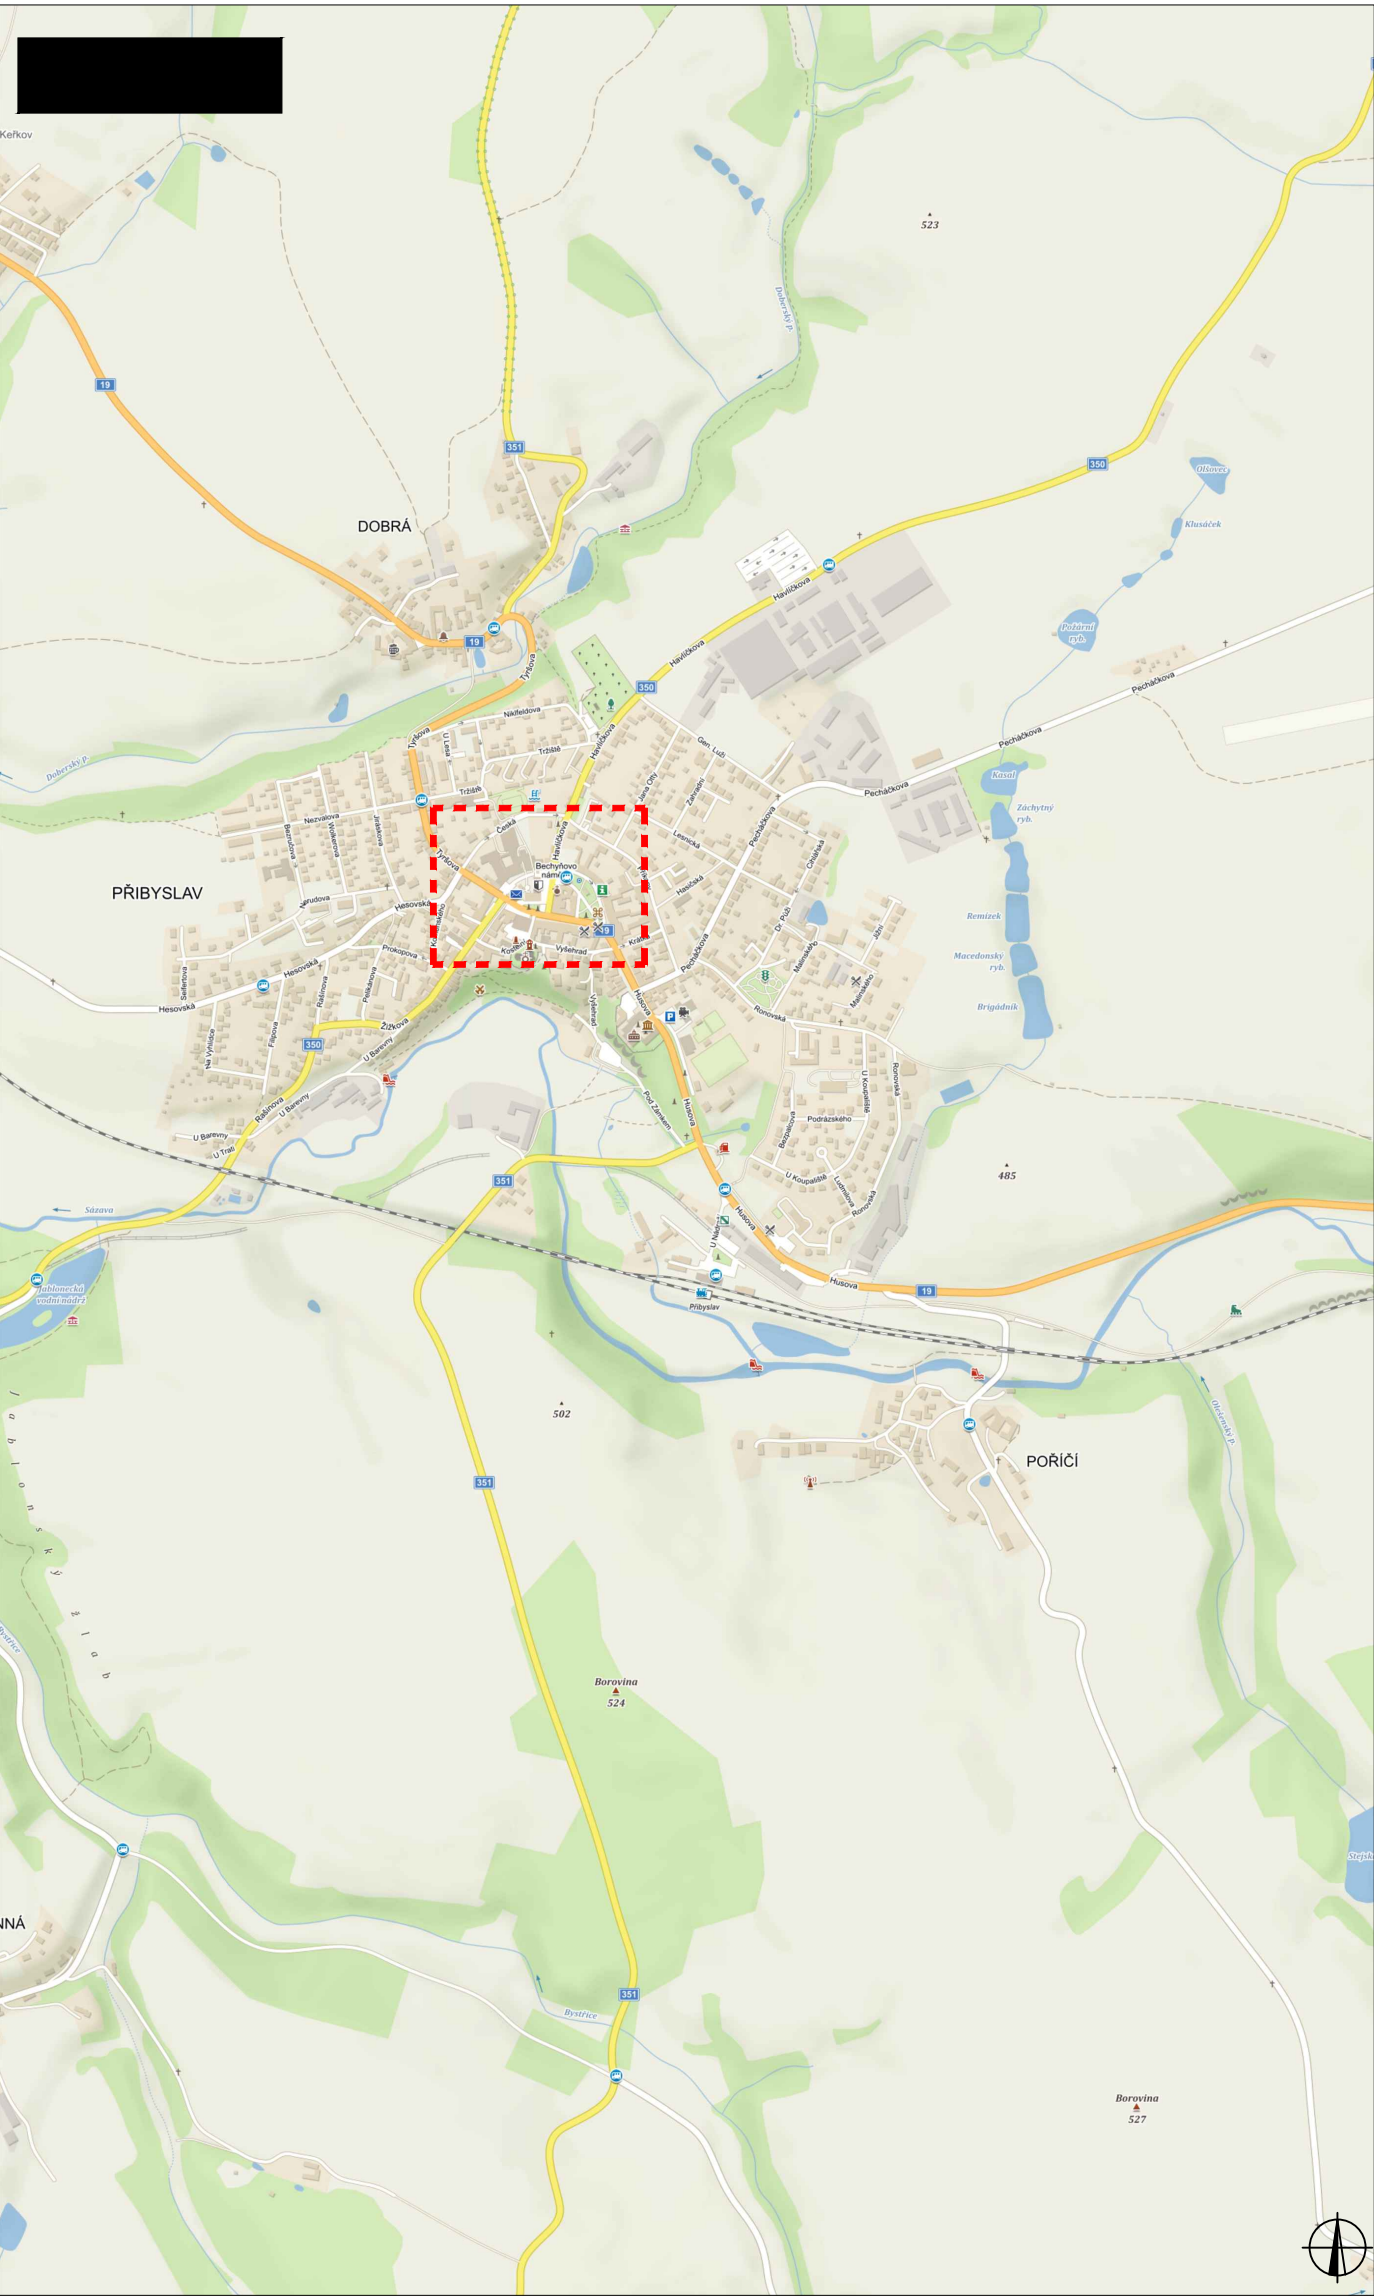

LEGENDA

B1	NAVŘZENÉ PŘECHODNÉ DOPRAVNÍ ZNAČENÍ	UZAVÍRKA	OBJ. TRASA ŽDÁR NAD SÁZAVOU - HAVL. BOROVÁ, HAVL. BROD - HAVL. BOROVÁ
B2	TRVALÉ DOPRAVNÍ ZNAČENÍ	OBJ. TRASA ŠLAPANOV - ŽDÁR NAD SÁZAVOU	
B3	TRVALÉ DOPRAVNÍ ZNAČENÍ DOČASNĚ ZNEPLATNĚNÉ	PŘECHODNÉ DOPRAVNÍ ZNAČENÍ K AKCI PŘIBYSLAVSKÁ - POHLED	

ZODPOVĚDNÝ PROJEKTANT:	Richard Peška		
VYPRACOVAL:	Lukáš Beránek		
KONTROLOVAL:	Richard Peška		
NÁZEV STAVBY:	PŘIBYSLAVSKÁ POUŤ 2025 okres Havlíčkův Brod, kraj Vysočina		ČÍSLO ZÁKÁZKY: 080/2025 DATUM: 06/2025 FORMÁT: - MĚŘÍTKO: - ÚČEL: RDS
OBSAH:	Situace dopravně-inženýrských opatření		ČÍSLO PŘÍLOHY: 1