



PŘIBYSLAVSKÁ POUŤ I. ETAPA

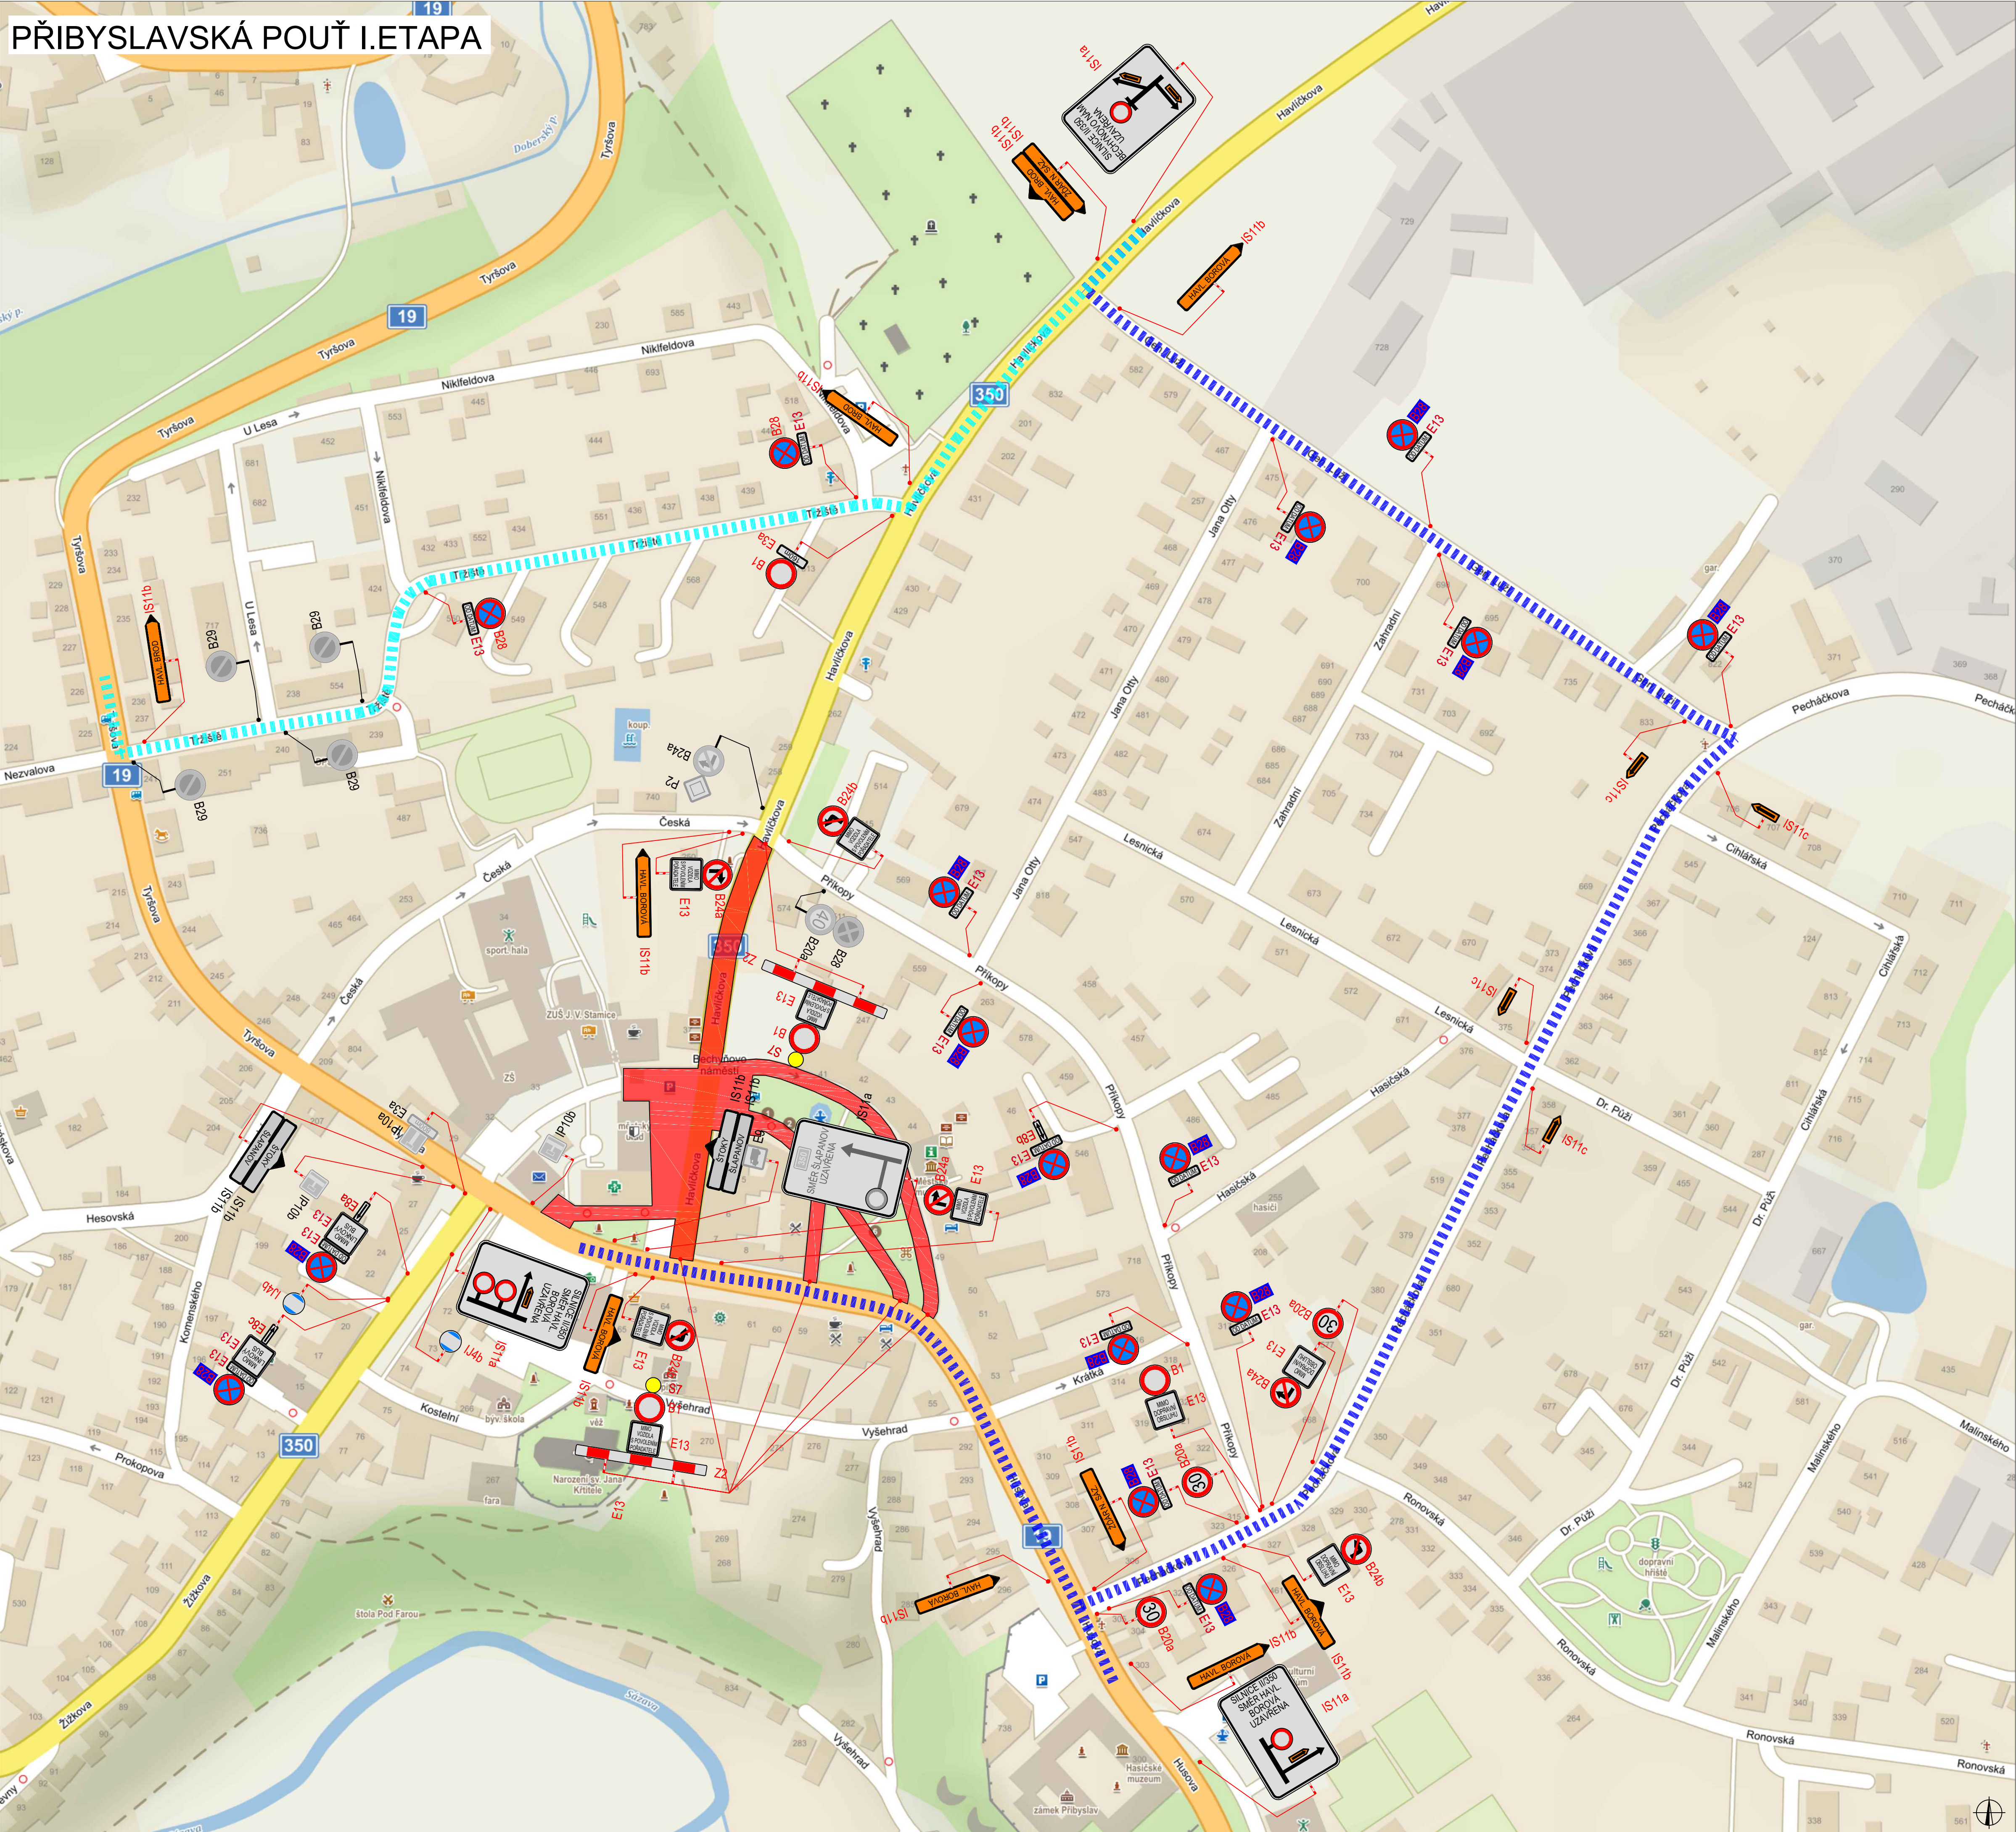


PLATNOST DOKUMENTACE		
V dne	V dne	V dne

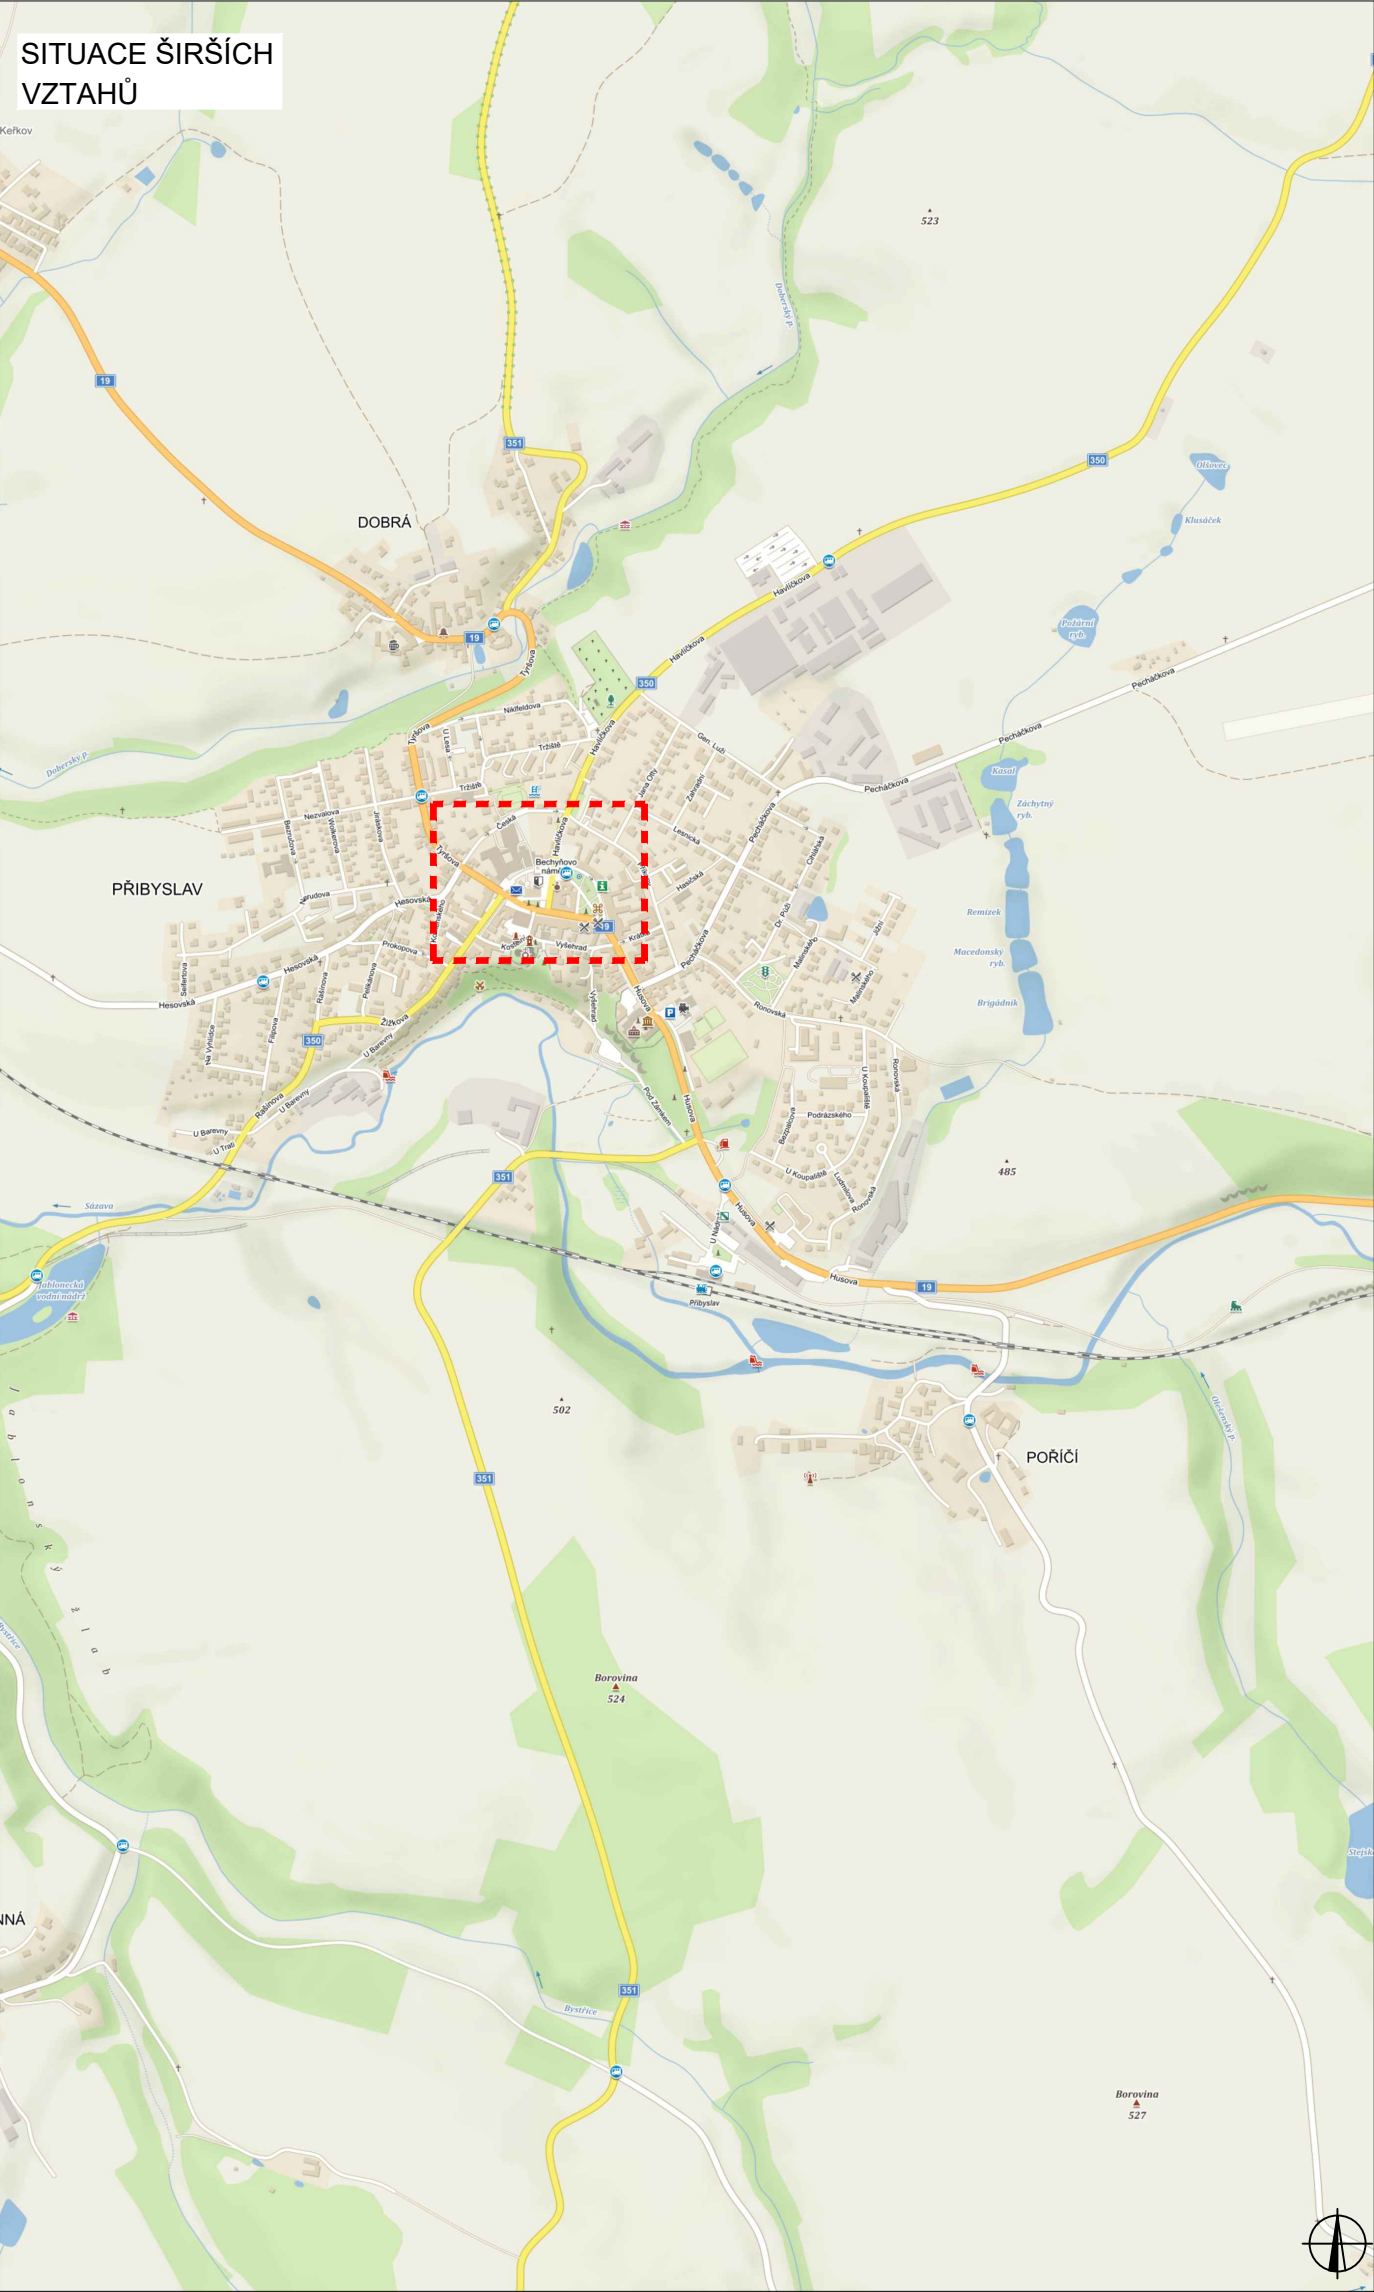



LEGENDA	
	NAVŘZENÉ PŘECHODNÉ DOPRAVNÍ ZNAČENÍ
	TRVALÉ DOPRAVNÍ ZNAČENÍ
	TRVALÉ DOPRAVNÍ ZNAČENÍ DOČASNĚ ZNEPLATNĚNÉ
	UZÁVĚRKA
	OBJ. TRASA ŽDĚR NAD SÁZAVOU - HAVL. BOROVÁ, HAVL. BROD - HAVL. BOROVÁ
	OBJ. TRASA HAVL. BOROVÁ - HAVL. BROD
	PŘECHODNÉ DOPRAVNÍ ZNAČENÍ K AKCI PŘIBYSLAV - POHLED

ZODPOVĚDNÝ PROJEKTANT:	Richard Peška	
VYPRACOVAL:	Lukáš Beránek	
KONTROLOVAL:	Richard Peška	
NAZEV STAVBY:	PŘIBYSLAVSKÁ POUŤ 2025	
	okres Havlíčkův Brod, kraj Vysočina	
OBSEH:	Situace dopravně-inženýrských opatření	
CÍSLO ZKAZKY:	080/2025	
DATUM:	06/2025	
FORMÁT:		
MĚŘÍTKO:		
ÚČEL:	RDS	
VYZNAČ, s.r.o.	Srdžná 5113/1, 586 01 Jihlava	
CÍSLO PŘÍLOHY:	SOUPRAVA:	1

V dne	V dne	V dne
--------------------------	--------------------------	--------------------------

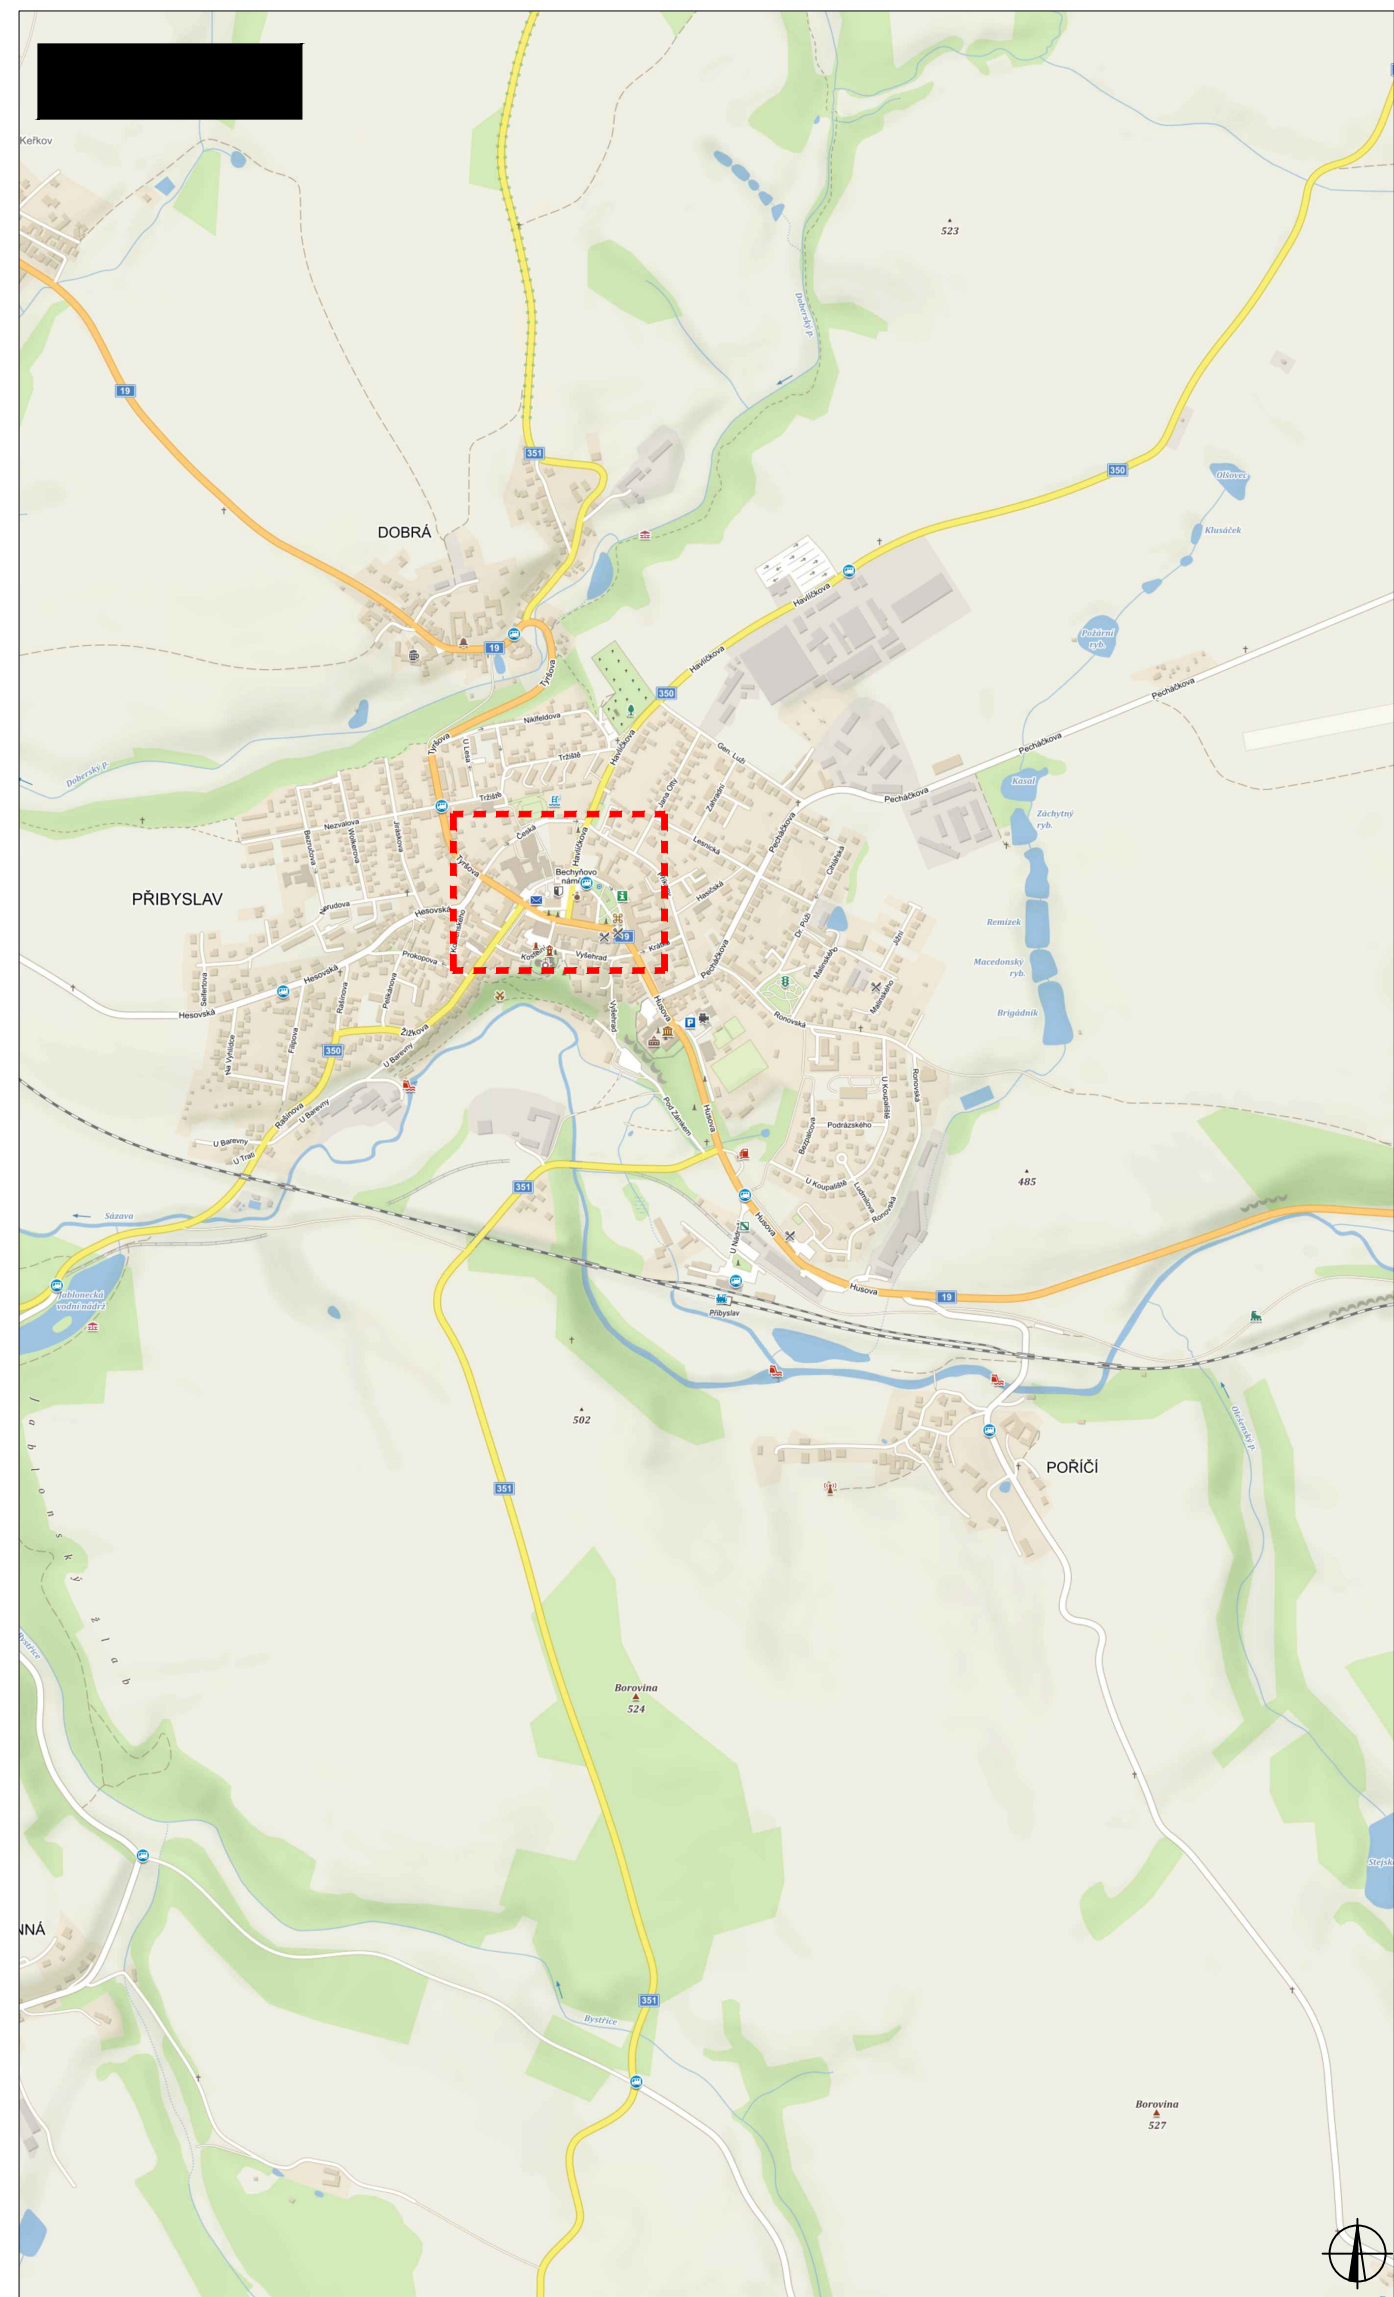

	NAVŘZENÉ PŘECHODNÉ DOPRAVNÍ ZNAČENÍ		UZAVÍRKA
	TRVALÉ DOPRAVNÍ ZNAČENÍ		OBJ. TRASA ŽŮR NAD SÁZAVOU - HAVL. BOROVA, HAVL. BROD - HAVL. BOROVA
	TRVALÉ DOPRAVNÍ ZNAČENÍ DOČASNÉ ZNEPLATNĚNÉ		OBJ. TRASA ŠLAPANOV - ŽŮR NAD SÁZAVOU
			PŘECHODNÉ DOPRAVNÍ ZNAČENÍ K AKCI PRIBYSLAV - POHLED

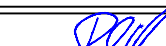 ZODPOVĚDNÝ PROJEKTANT:	Richard Peška		
VYPRACOVAL:	Lukáš Beránek		
KONTROLOVAL:	Richard Peška		
NÁZEV STAVBY:	PŘIBYSLAVSKÁ POUŤ 2025 okres Havlíčkův Brod, kraj Vysočina		ČÍSLO ZAKÁZKY: 080/2025
OBSAH:	Situace dopravně-inženýrských opatření		DATUM: 06/2025
			FORMAT:
			MĚŘÍTKO: -
	OČEL: RDS	ČÍSLO PŘÍLOHY: 1	SOUPRAVA: