


DOPRAVNÍ OMEZENÍ NA I/19 KEŘKOV

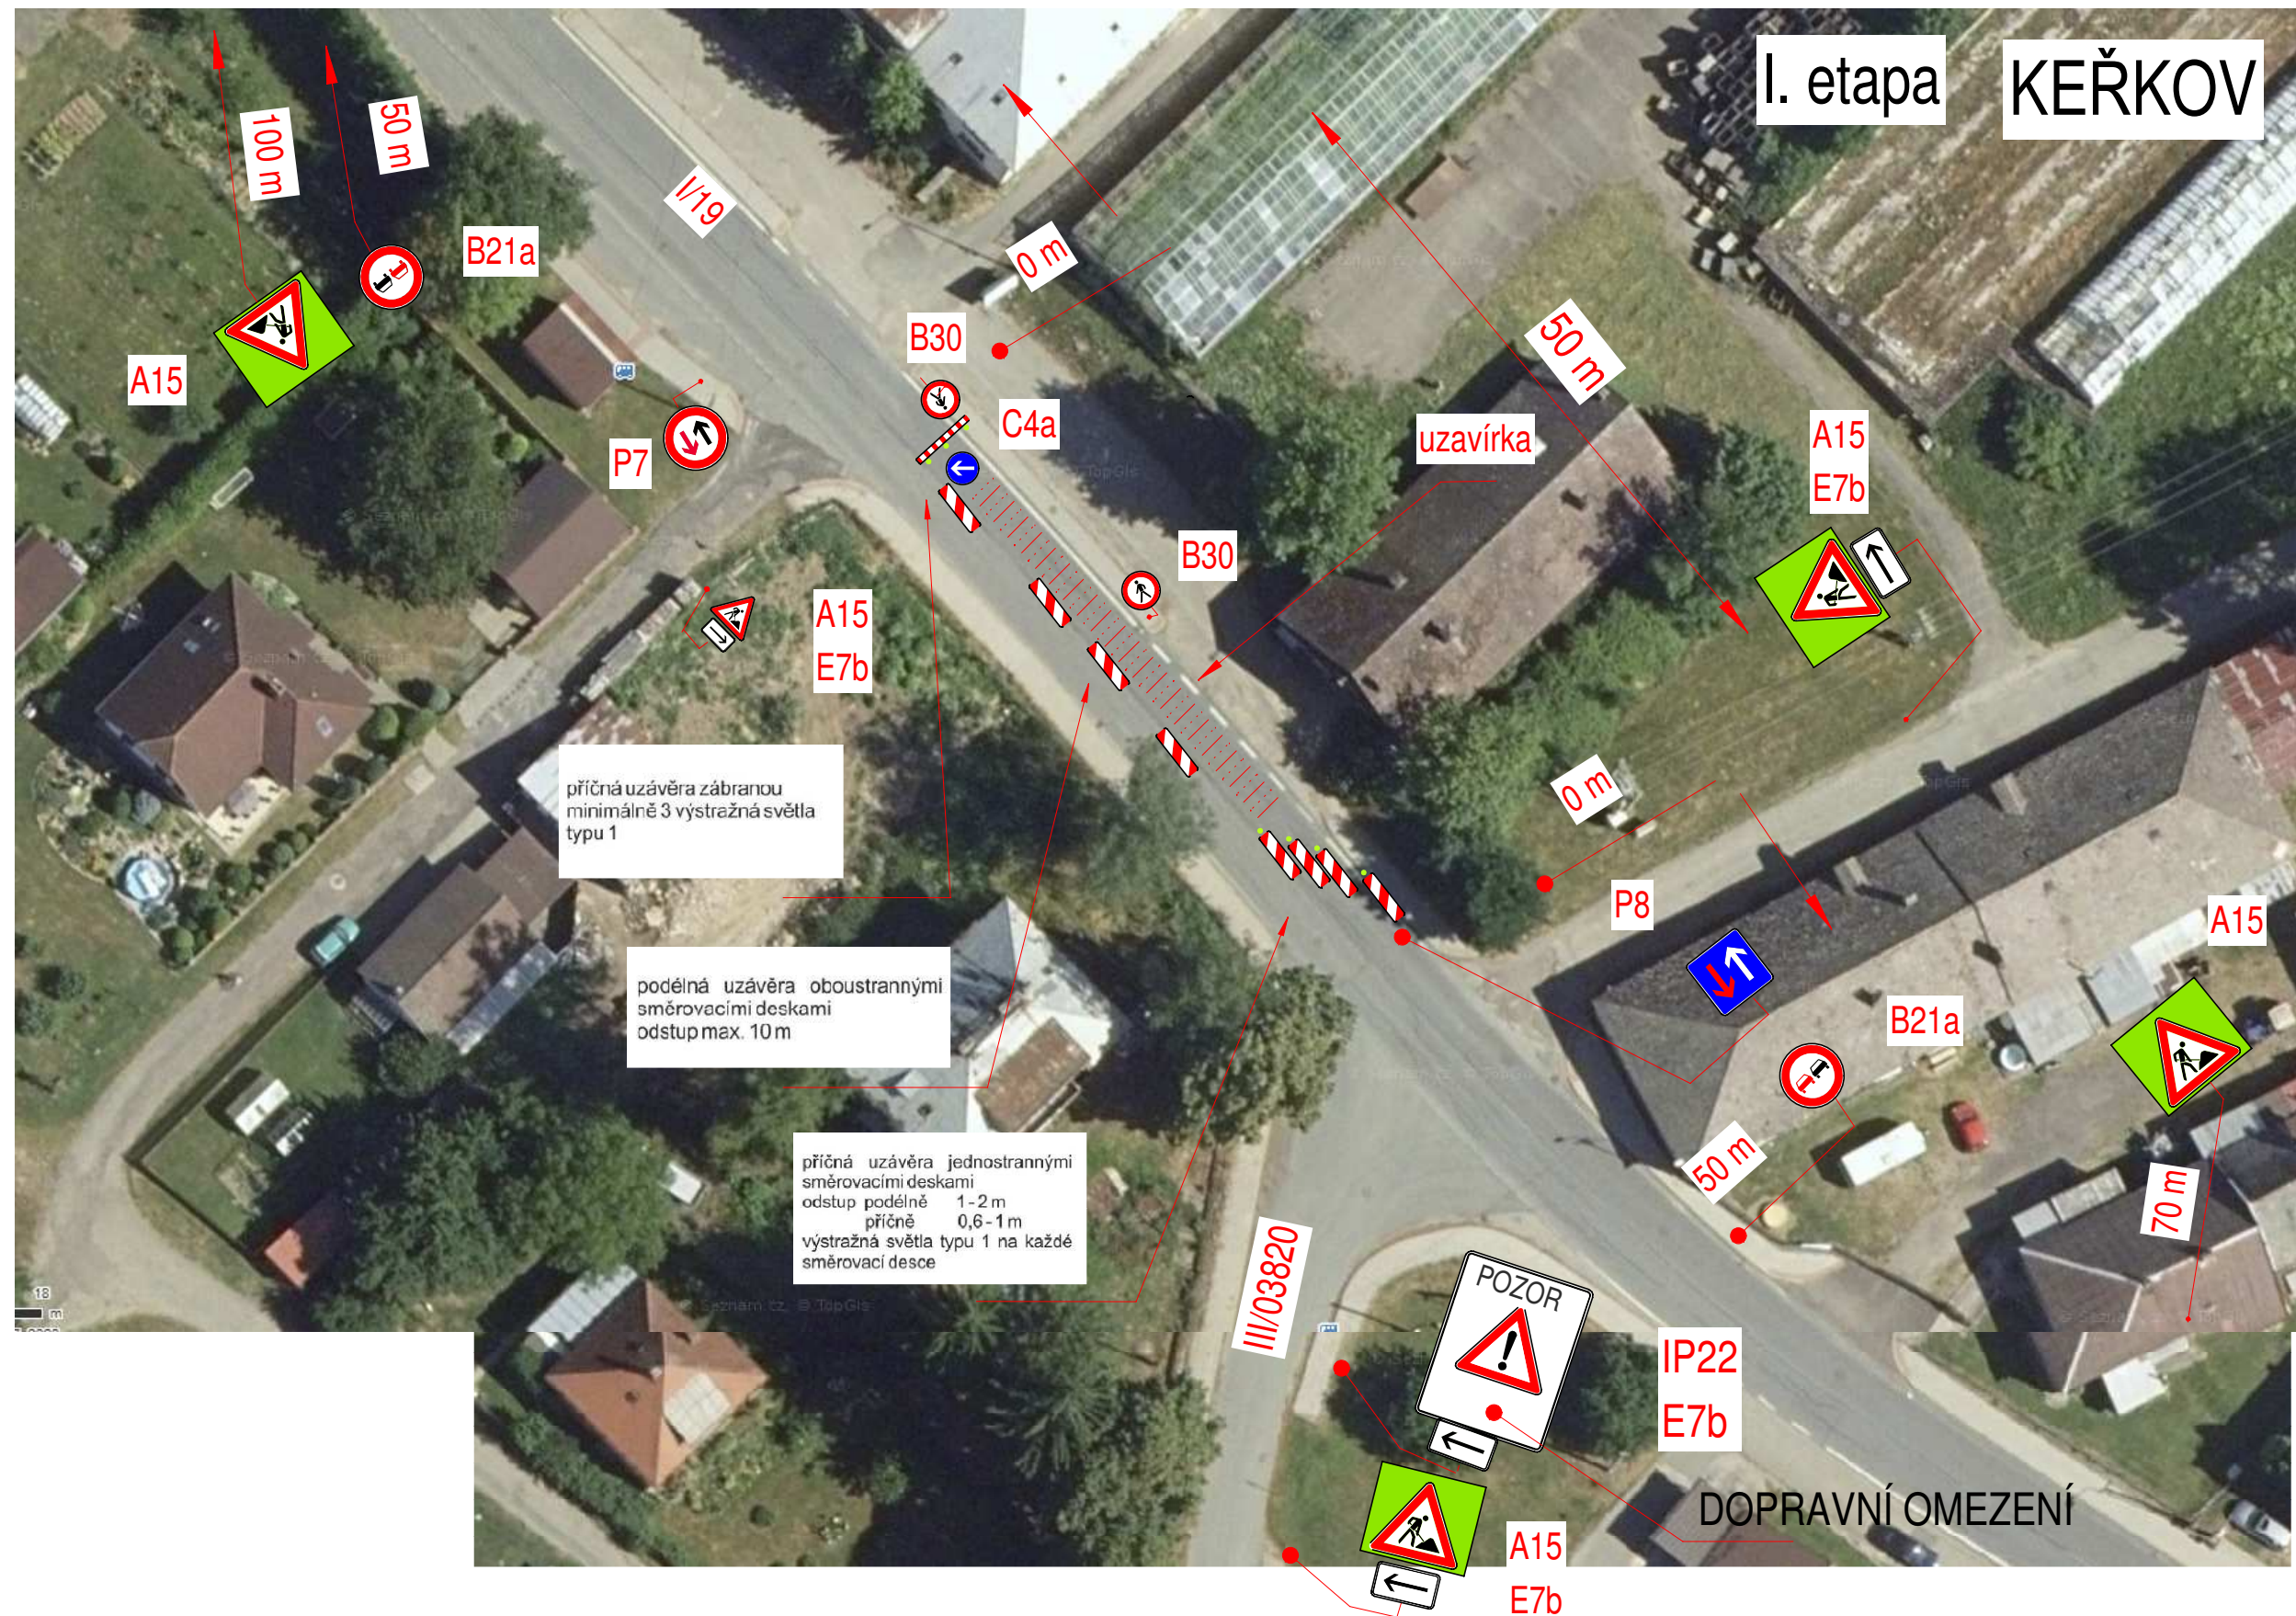

DOPRAVNÍ OMEZENÍ NA I/19 KEŘKOV

DETAIL A

