


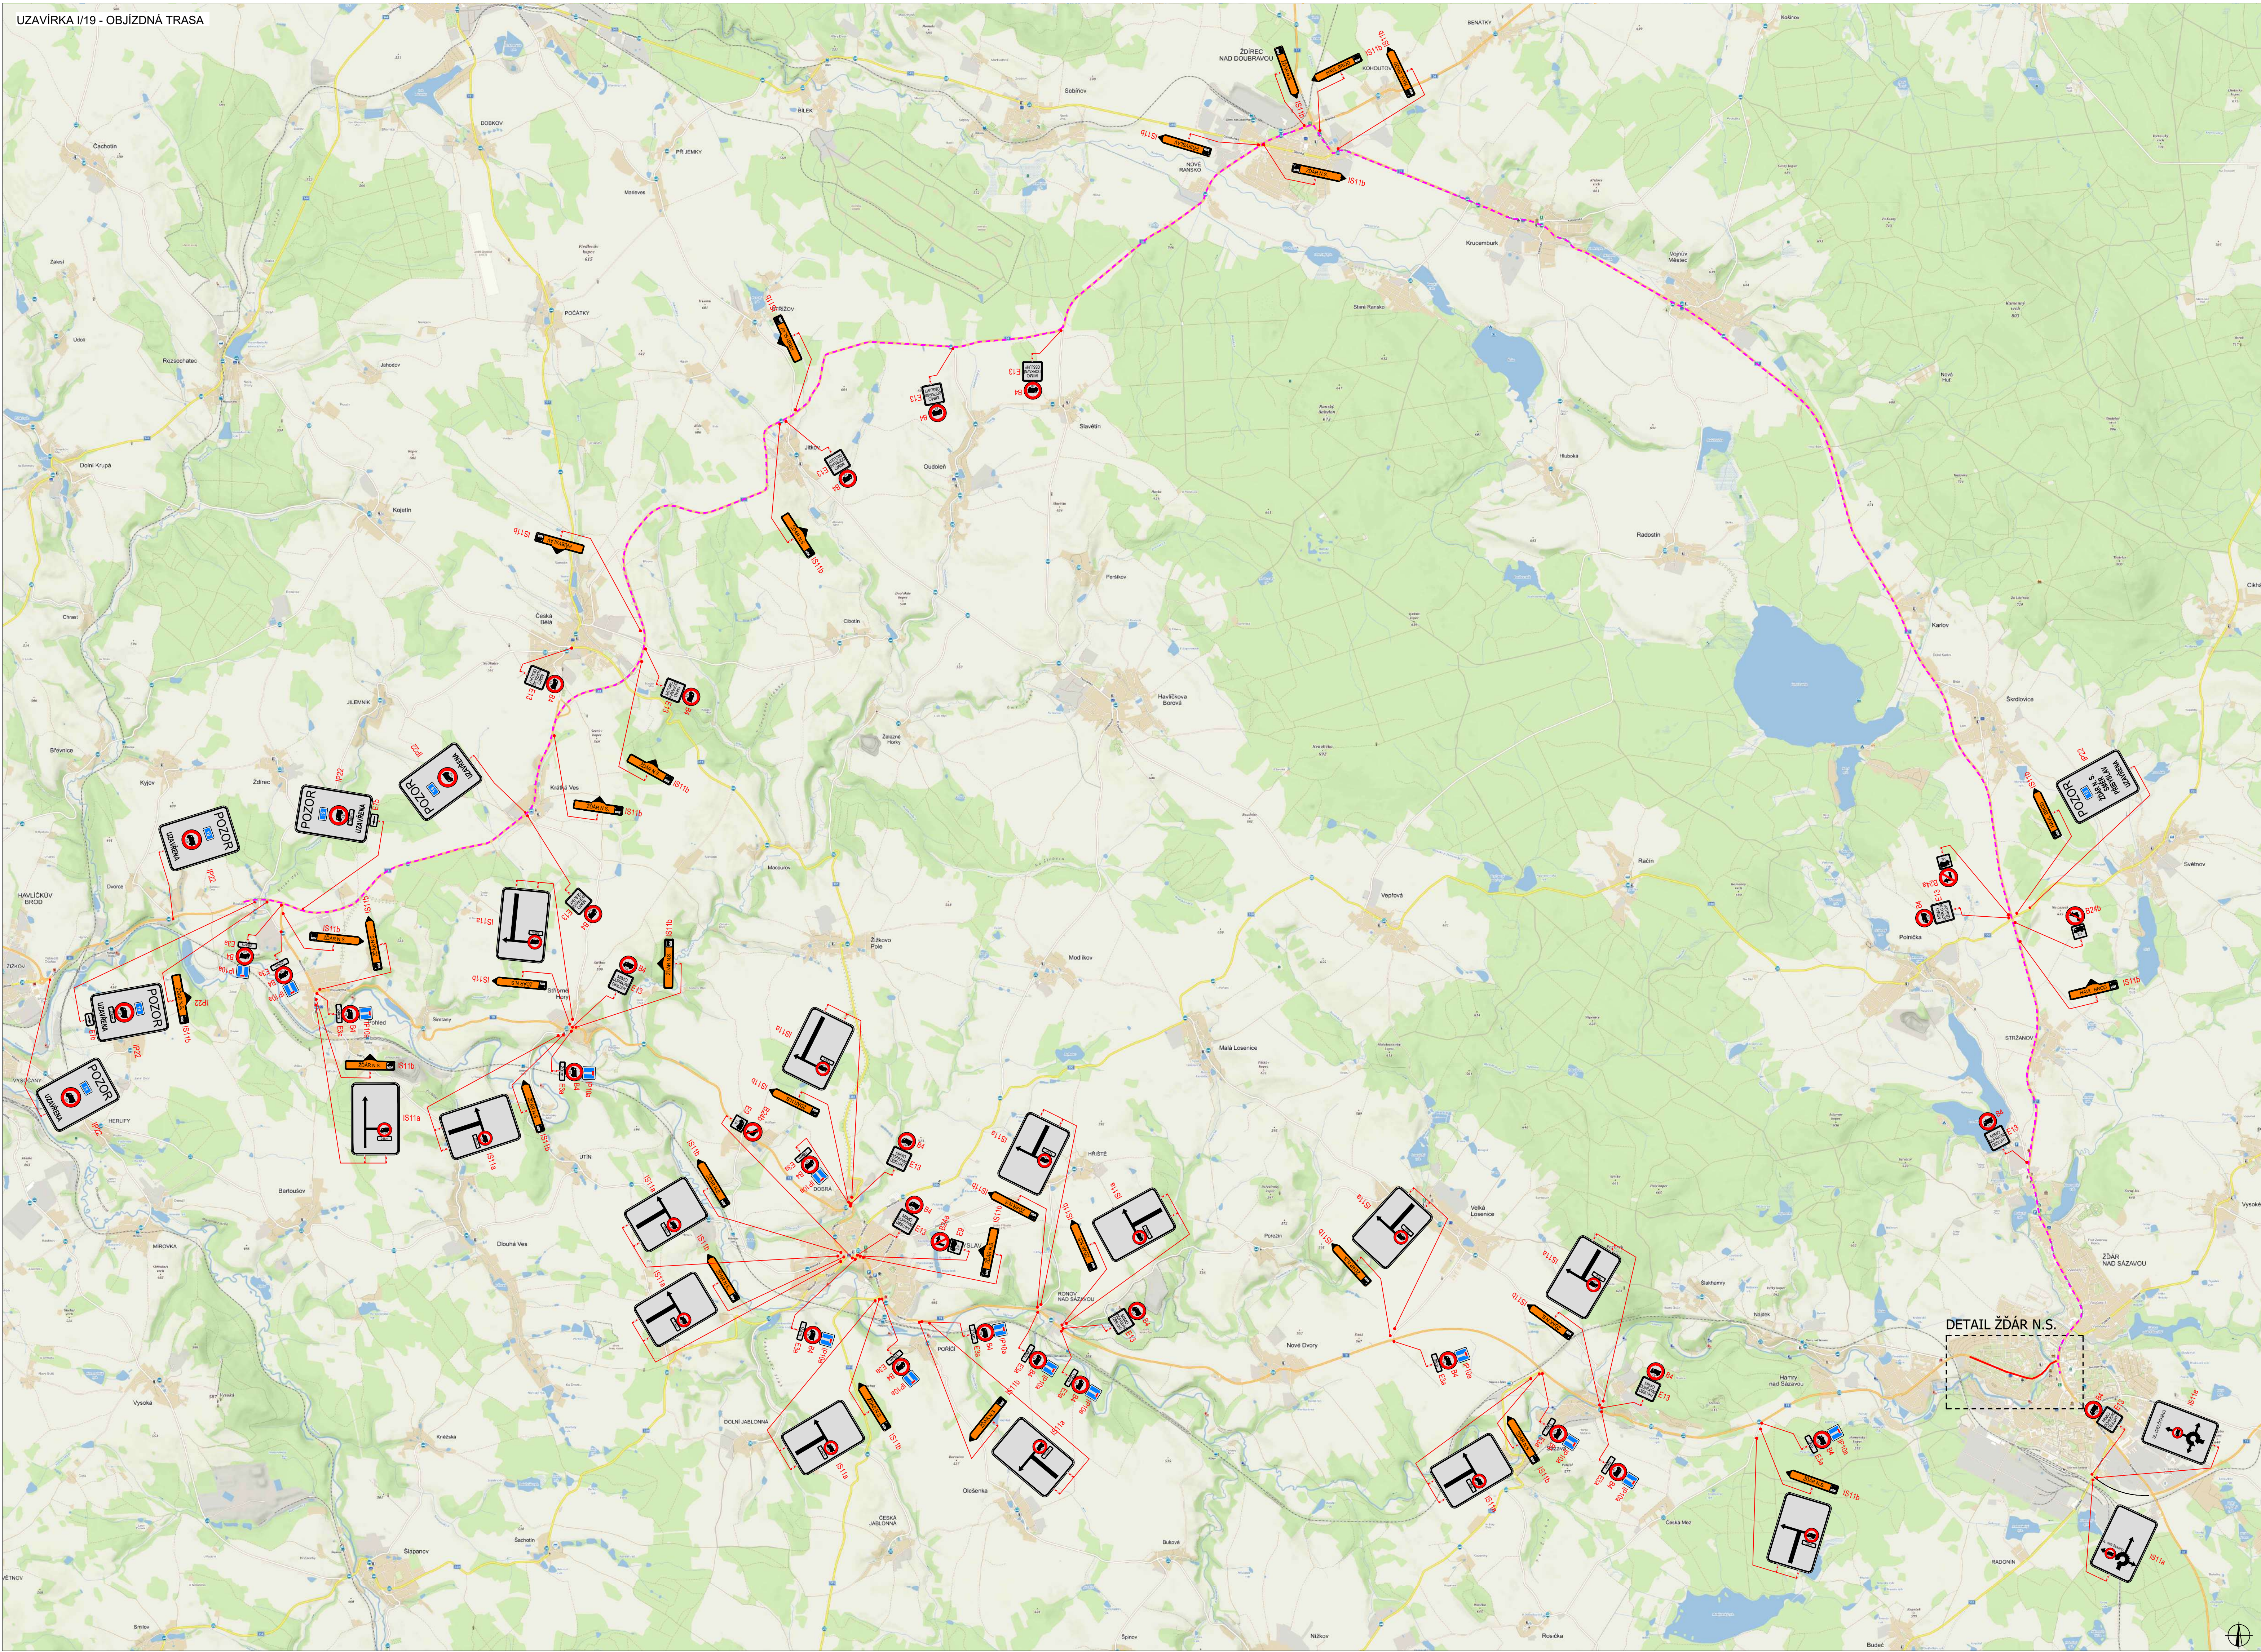

PLATNOST DOKUMENTACE		
V dne	V dne	V dne

LEGENDA			
	TRVÁLÉ SVISLÉ DOPRAVNÍ ZNAČENÍ		UZAVÍRKA
	DOČASNĚ ZNEPLATNĚNÉ TRVÁLÉ DOPRAVNÍ ZNAČENÍ		OBJÍZDNÁ TRASA NAD 3.5t
	NAVŘEZENÉ PŘECHODNÉ DOPRAVNÍ ZNAČENÍ		


Pozn.: Dopravní značení v rozporu s objízdou trasou bude zneplatněno.

ZODPOVĚDNÝ PROJEKTANT:	Richard Peška	
VYPRACOVAL:	Tomáš Kalivoda	
KONTROLOVAL:	Lukáš Beránek	
NÁZEV STAVBY:		ČÍSLO ZAKÁZKY: 092/2025
I/19 Hamry nad Sázavou - Žďár nad Sázavou		DATA: 06/2025
OKRES HAVL. BROD A ŽDĚR N.S., KRAJ VYSOČINA		FORMÁT: 1:30
OBSAH:		ČÍSLO PRÍLOHY: RDS
Situace dopravně-inženýrských opatření		1




VYZNAČ, s.r.o.
Sřazně 5113/1, 586 01 Jihlava


Ia.ETAPA - DETAIL ŽDĀR N.S.

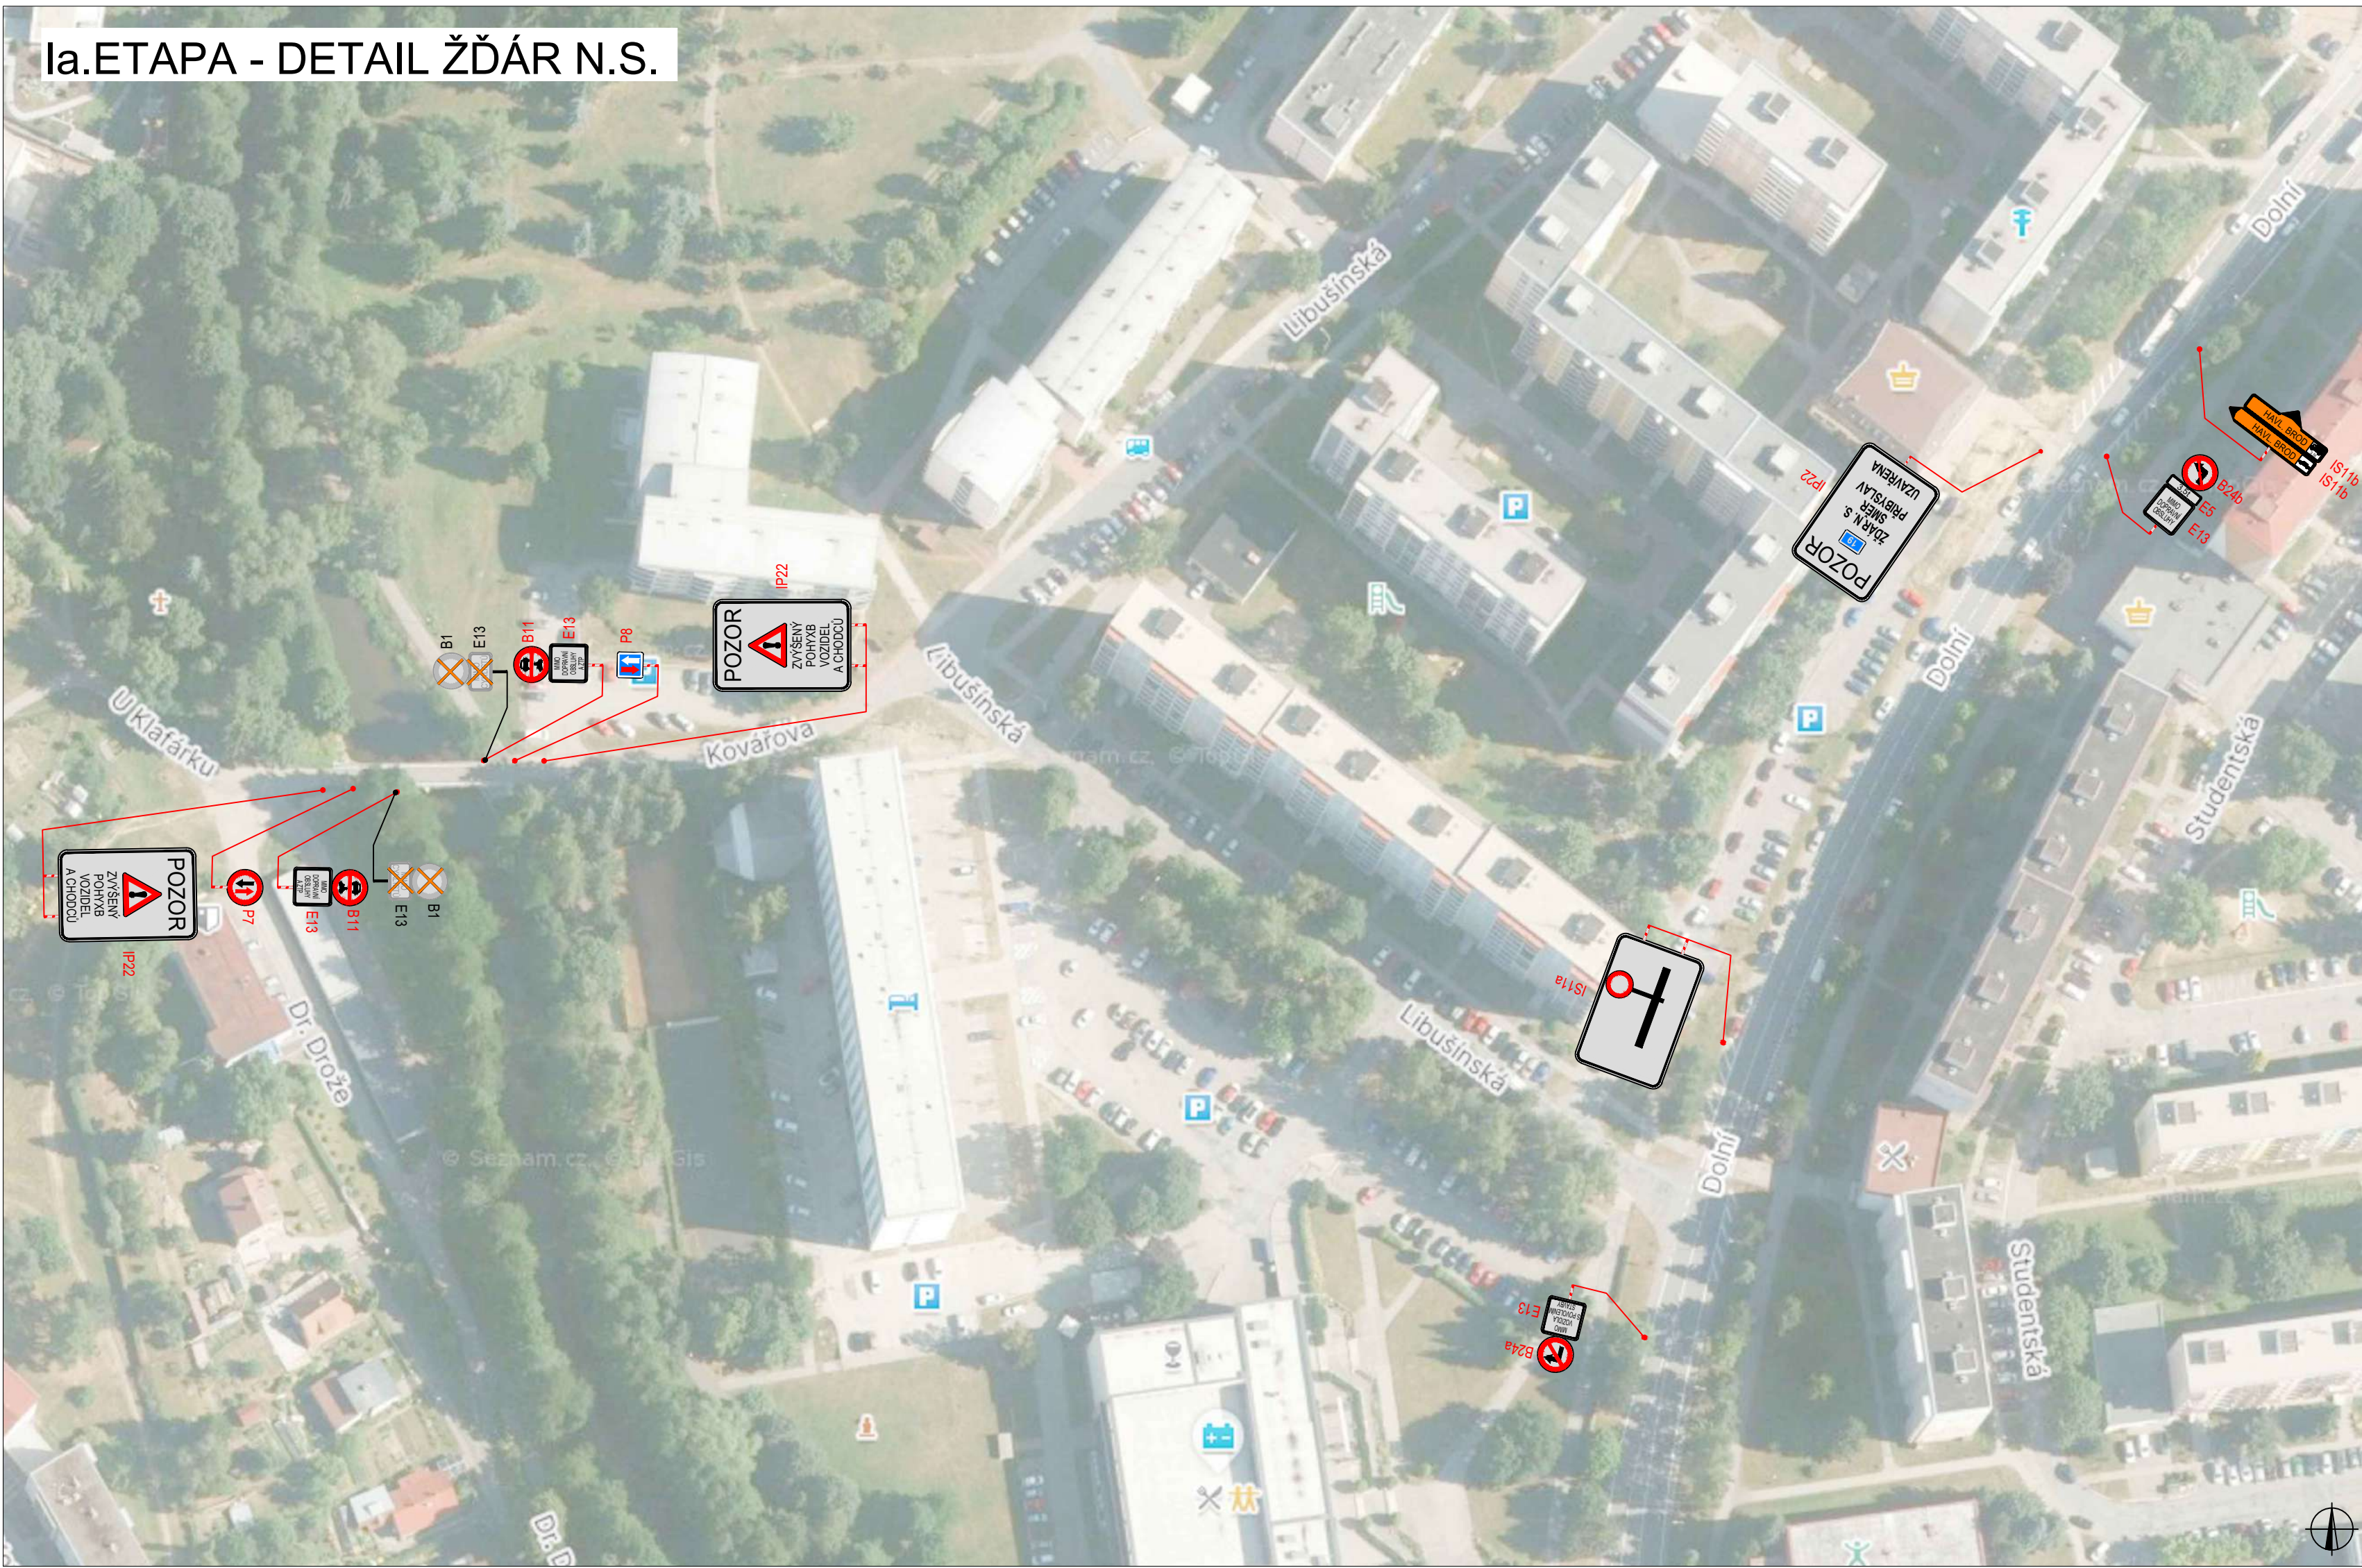


Ia.ETAPA - DETAIL I/19 JUNGMANNOVA

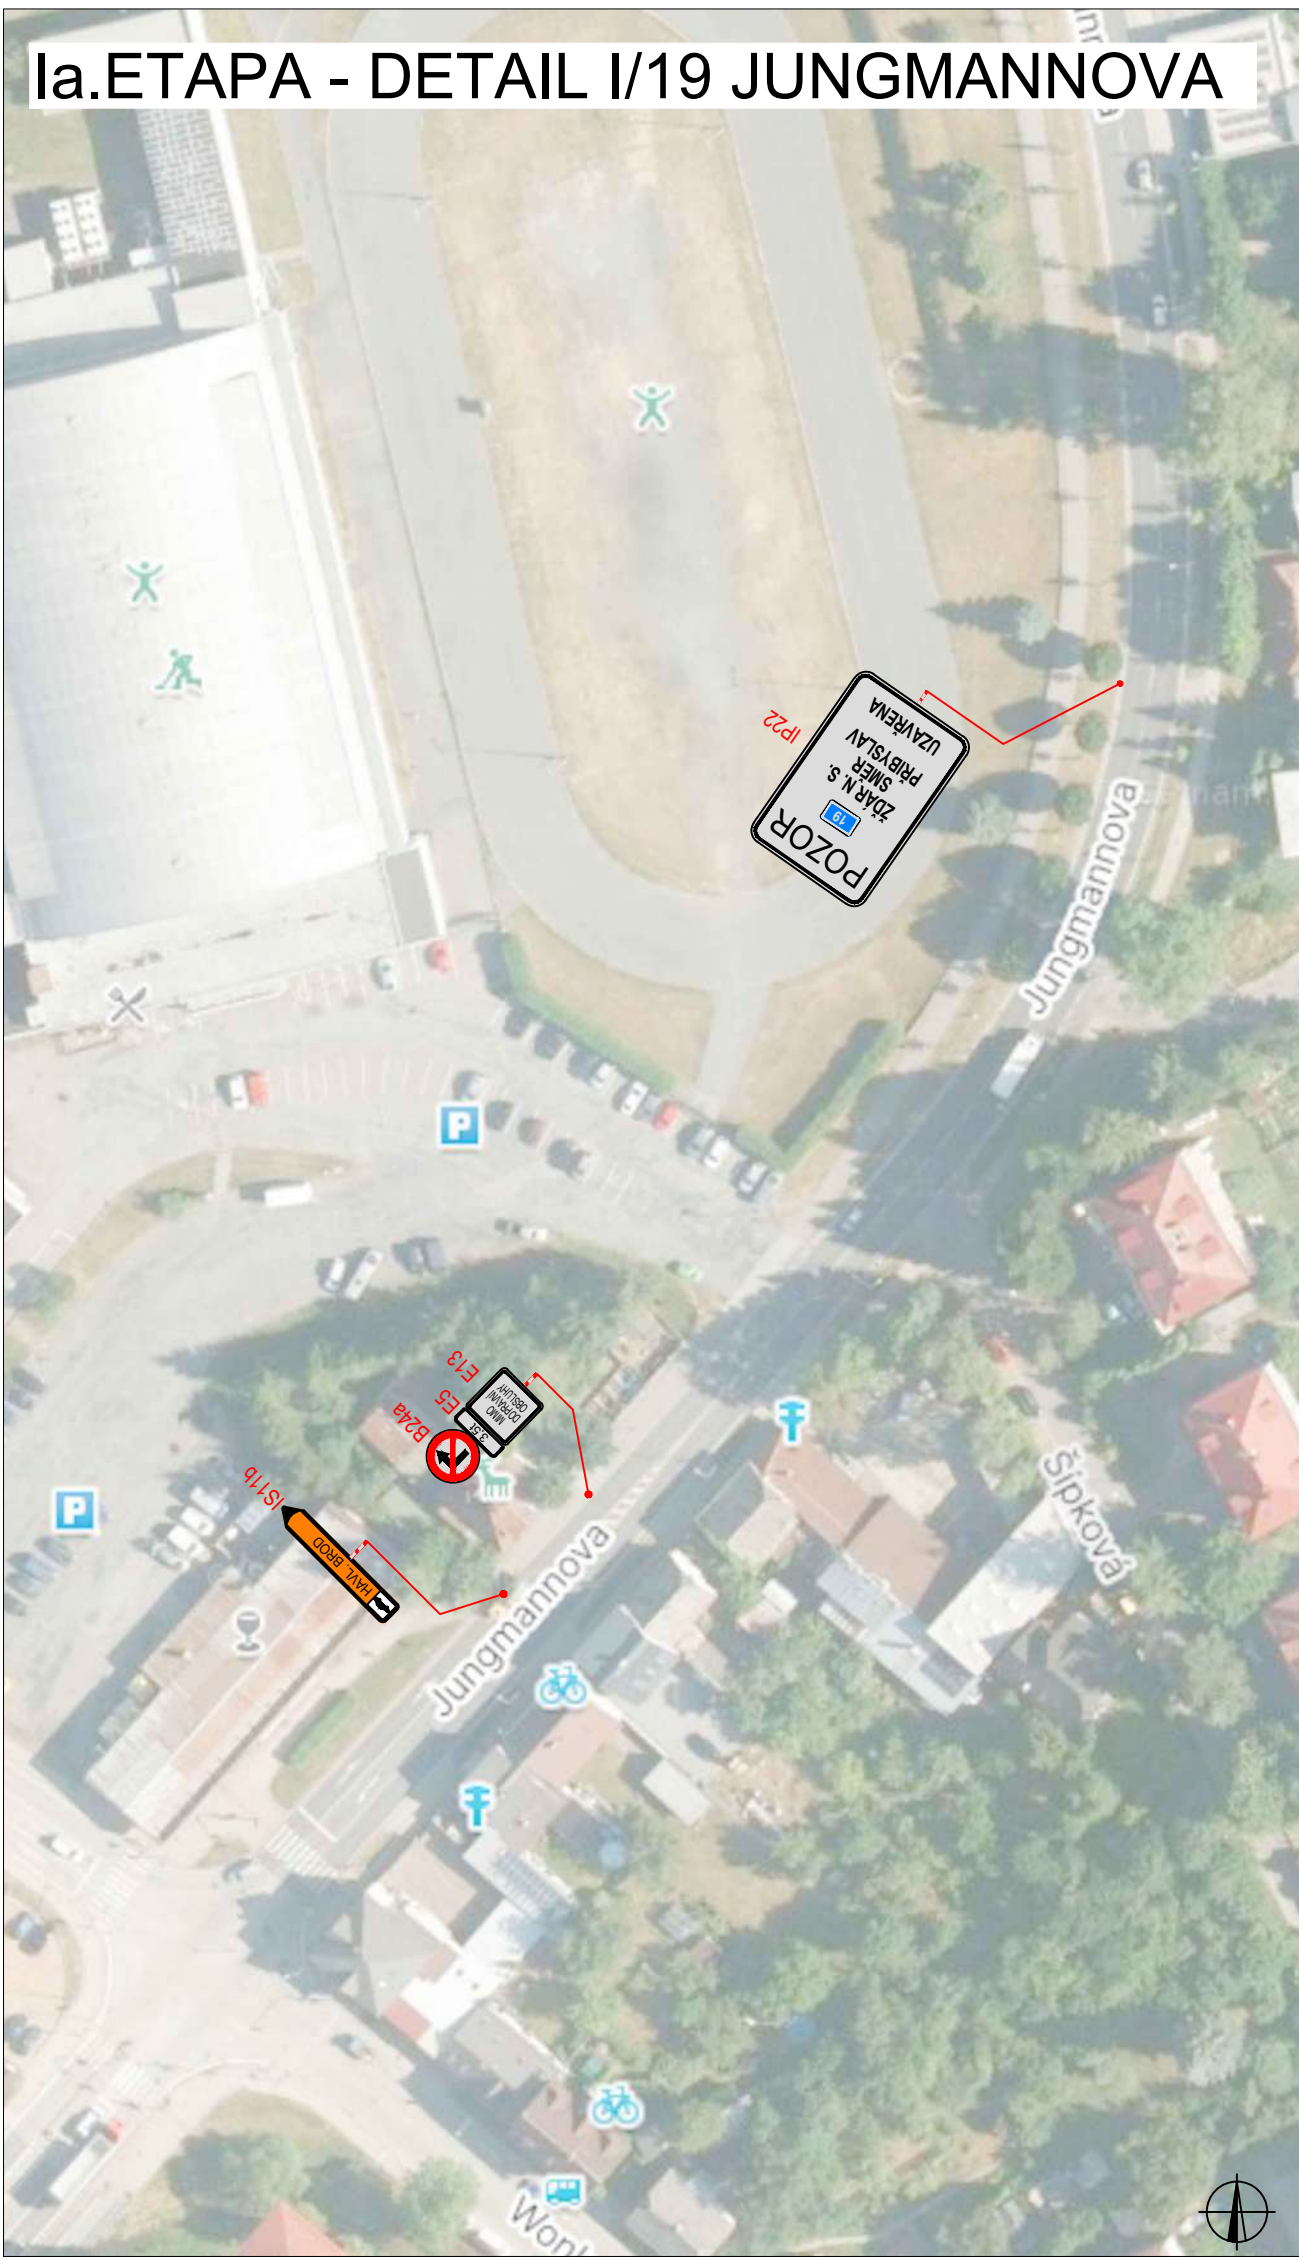


Ia.ETAPA - DETAIL I/19 x SMETANOVA

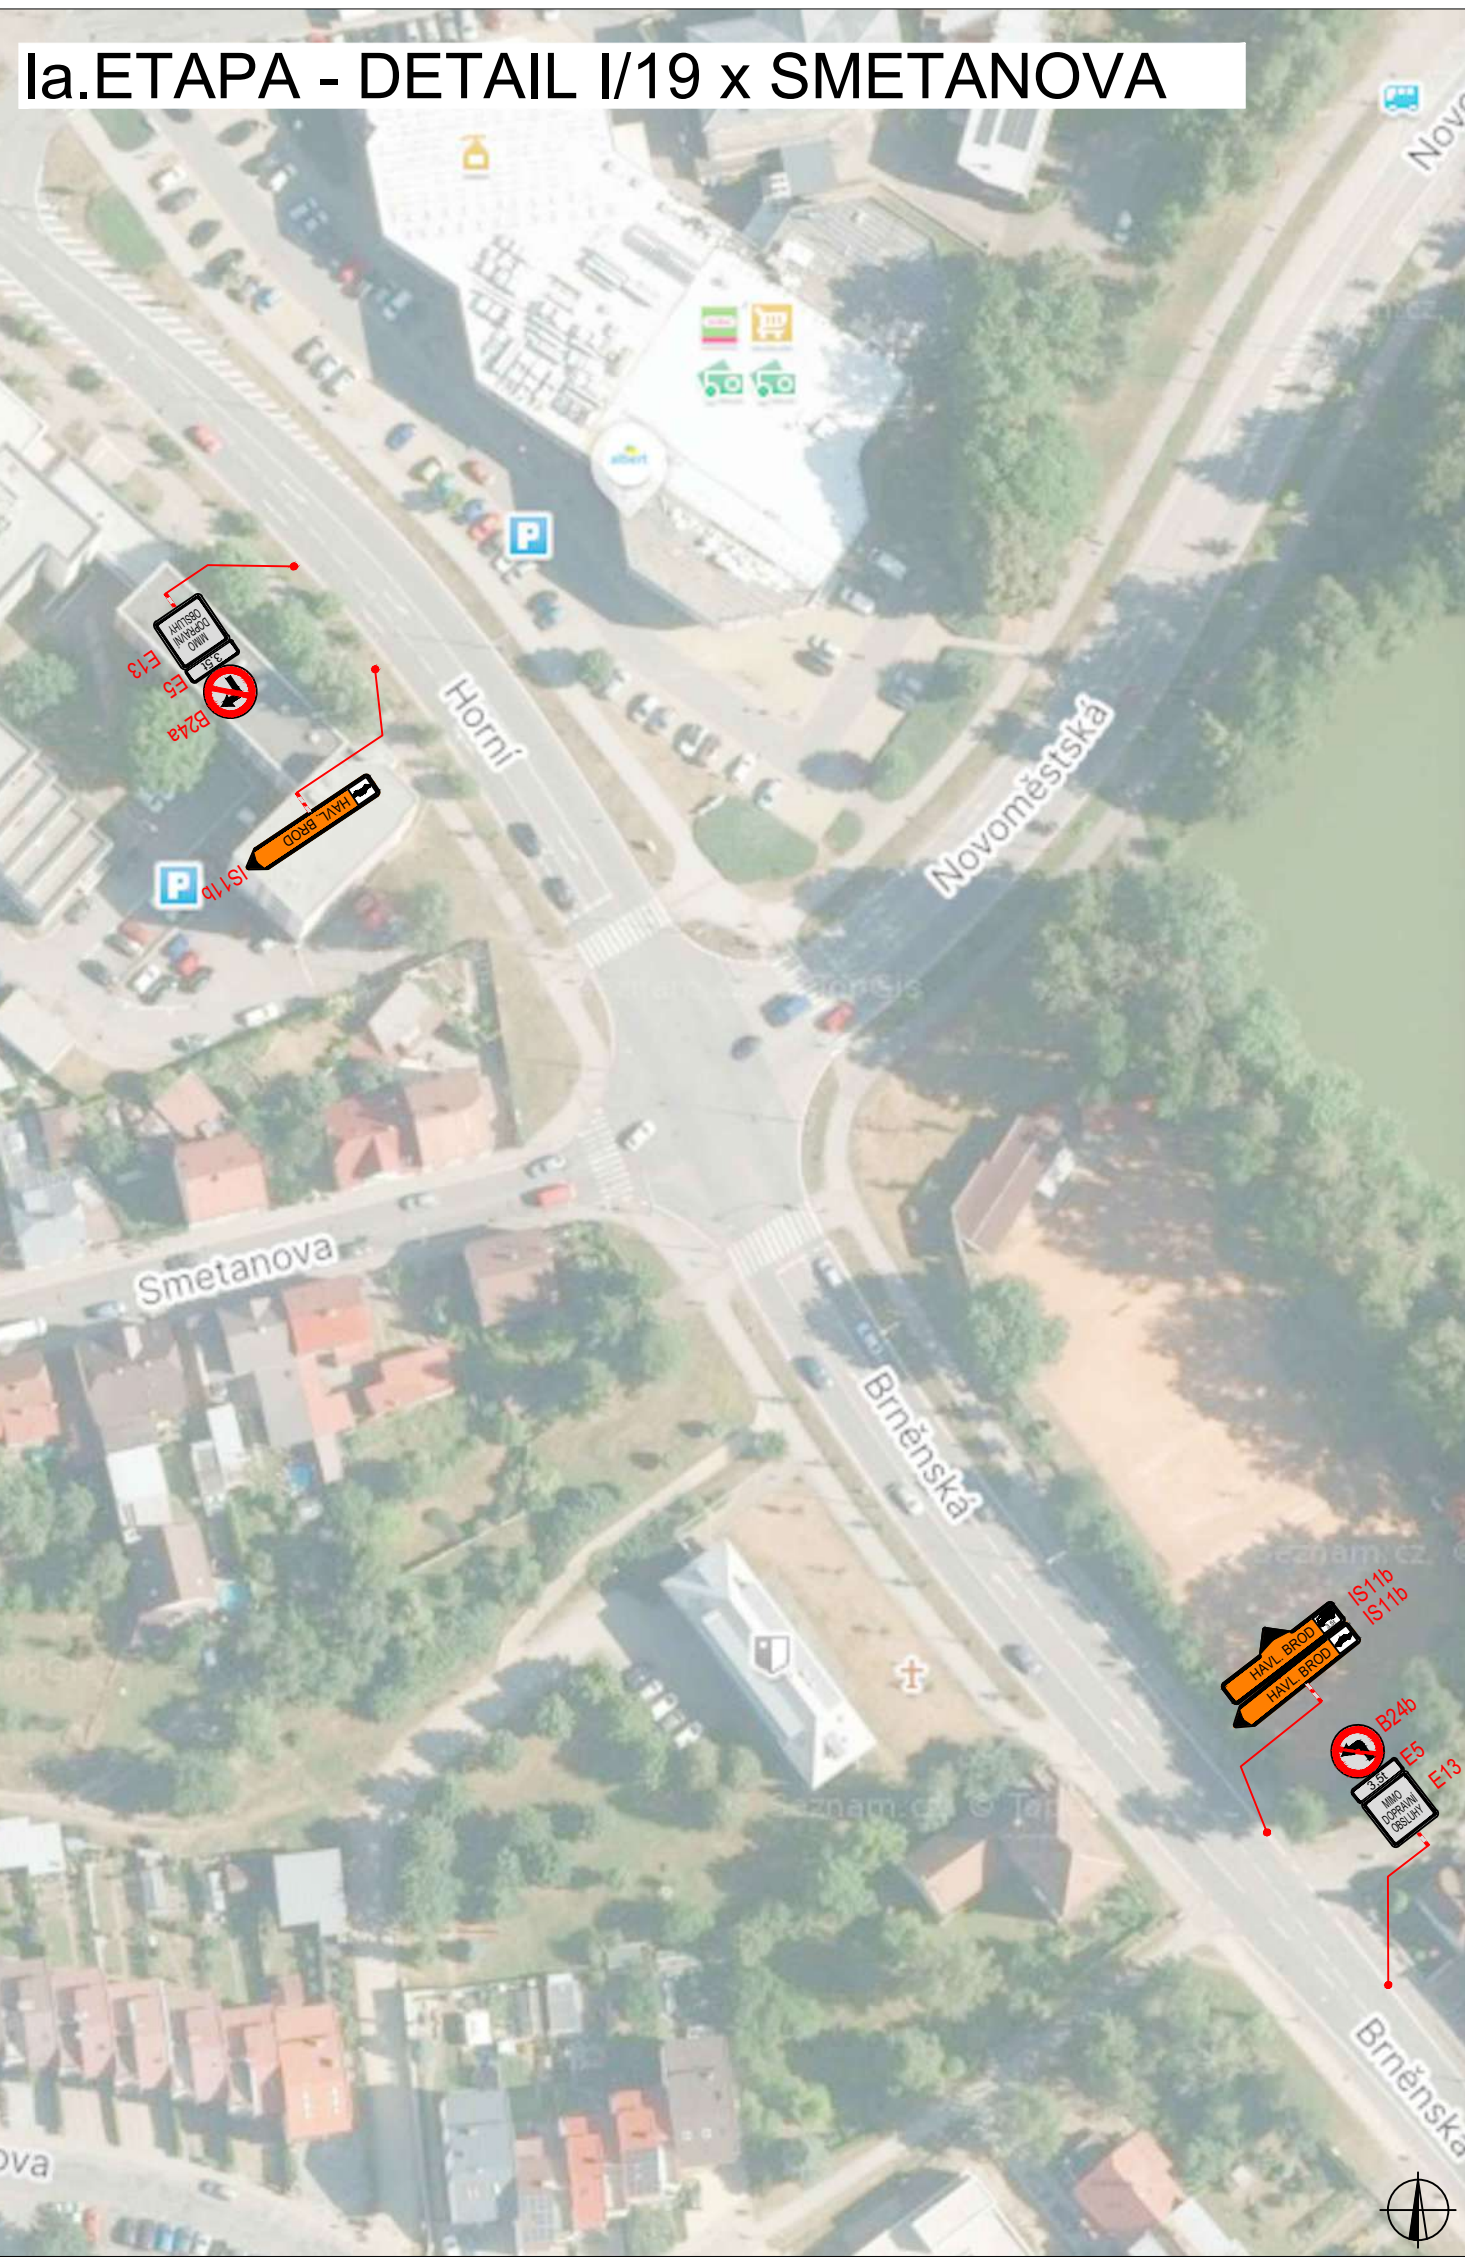

Ia.ETAPA - DETAIL UZÁVÍRKY - OMEZENÍ UL. REVOLUČNÍ LEVÁ STRANA

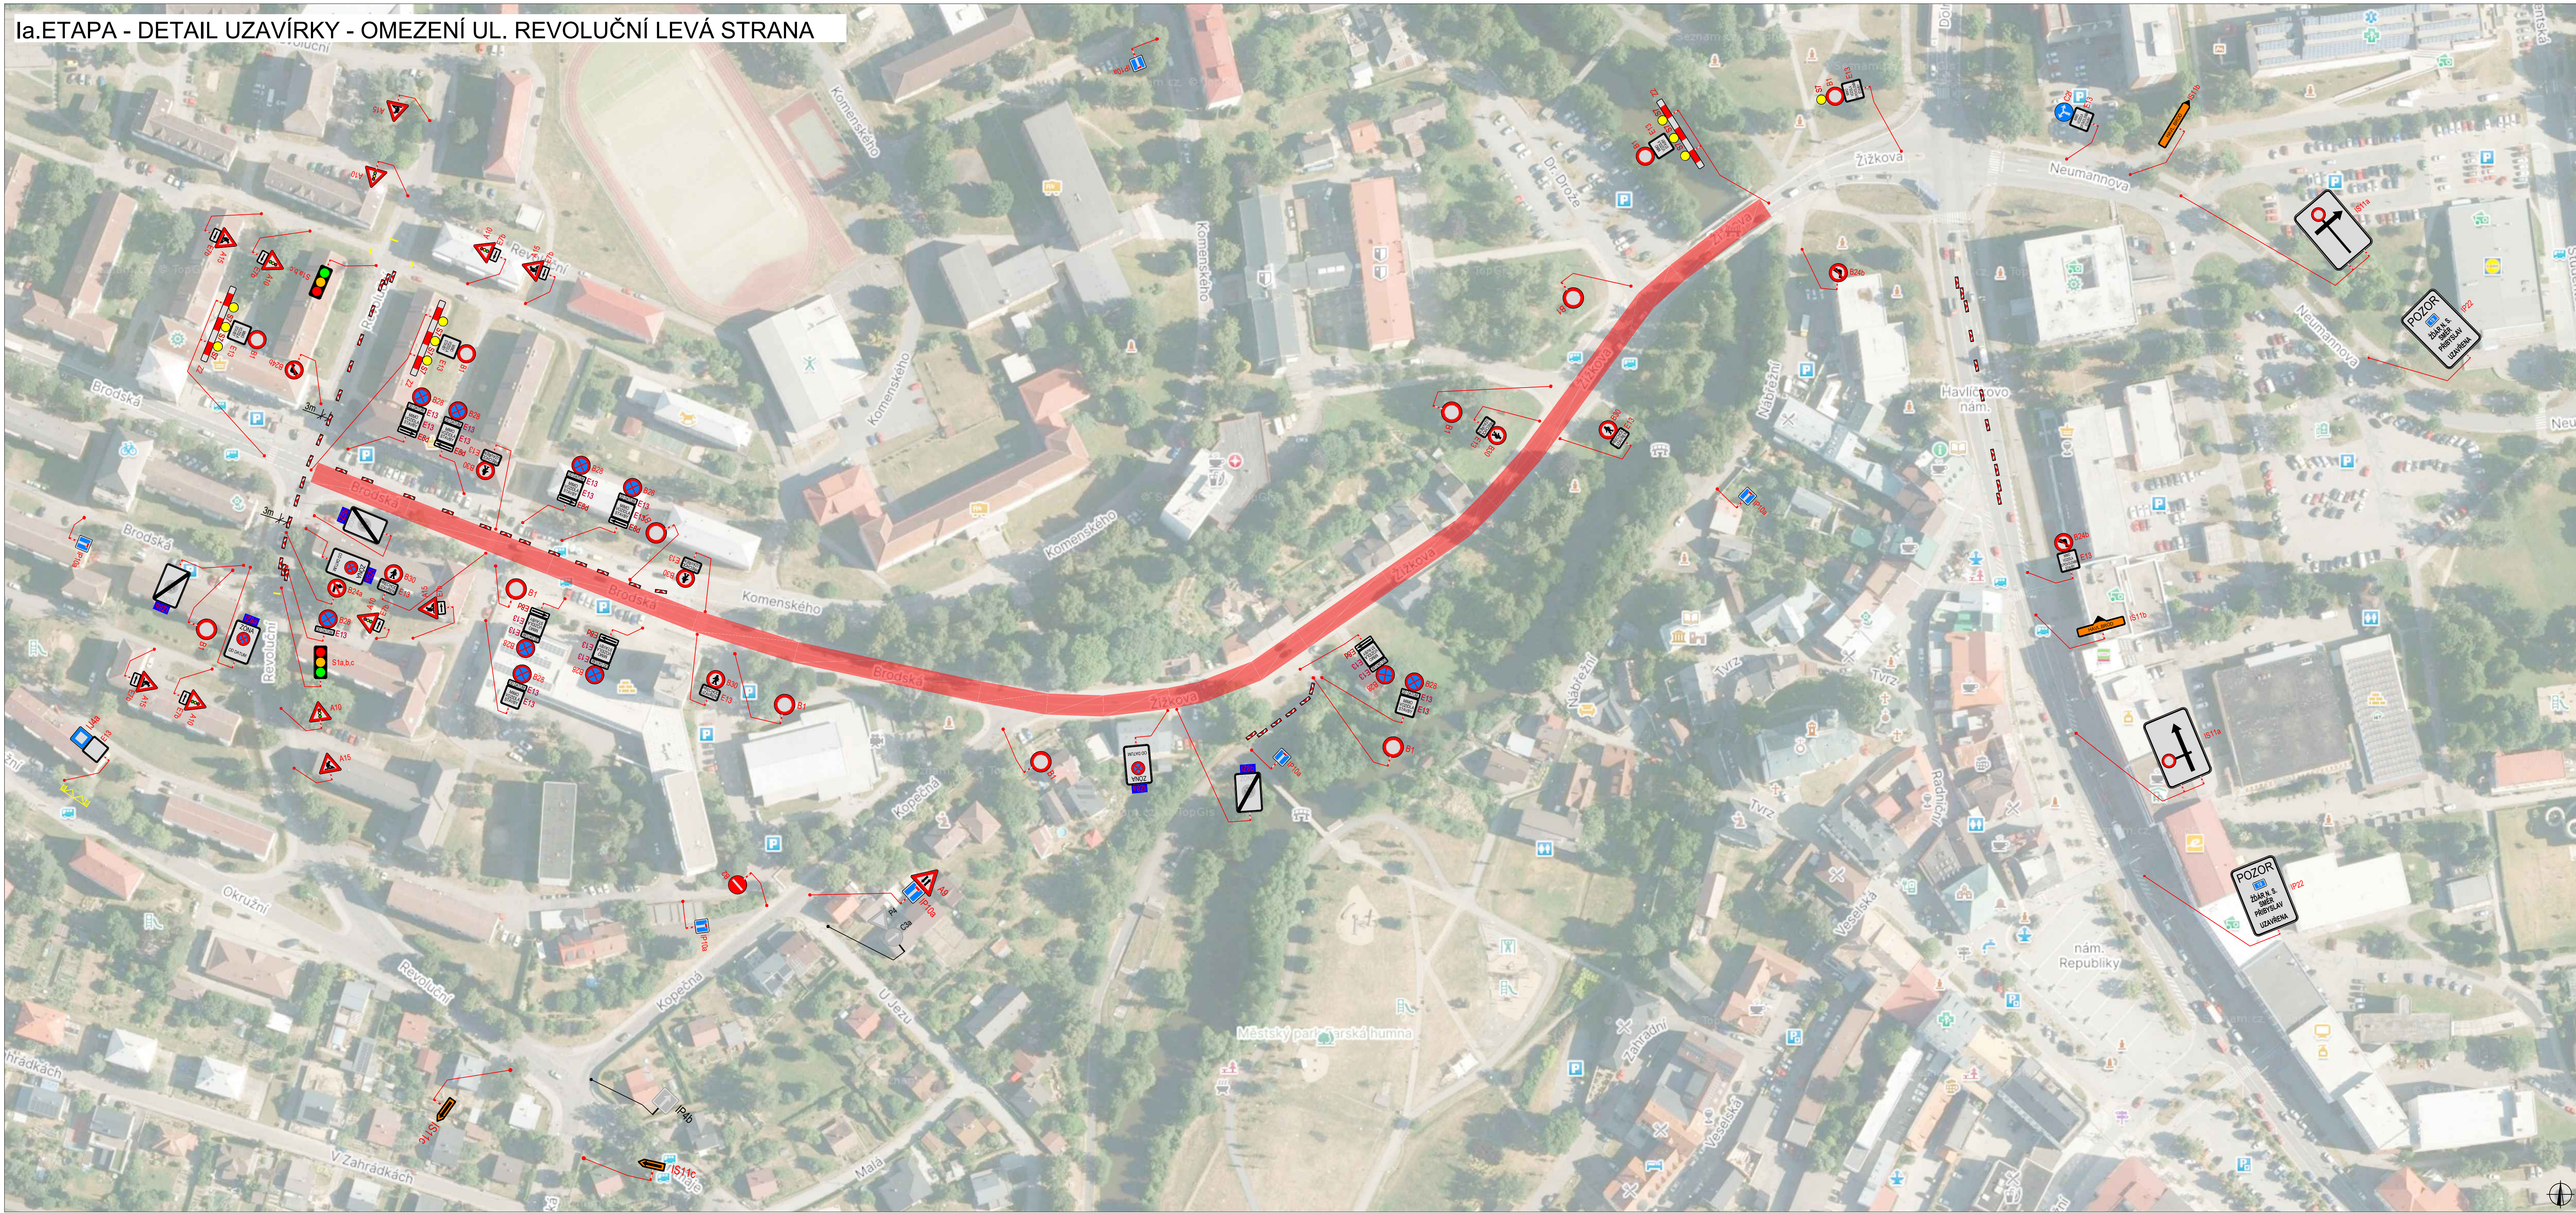

Ia.ETAPA - DETAIL OKRUŽNÍ x BRODSKÁ

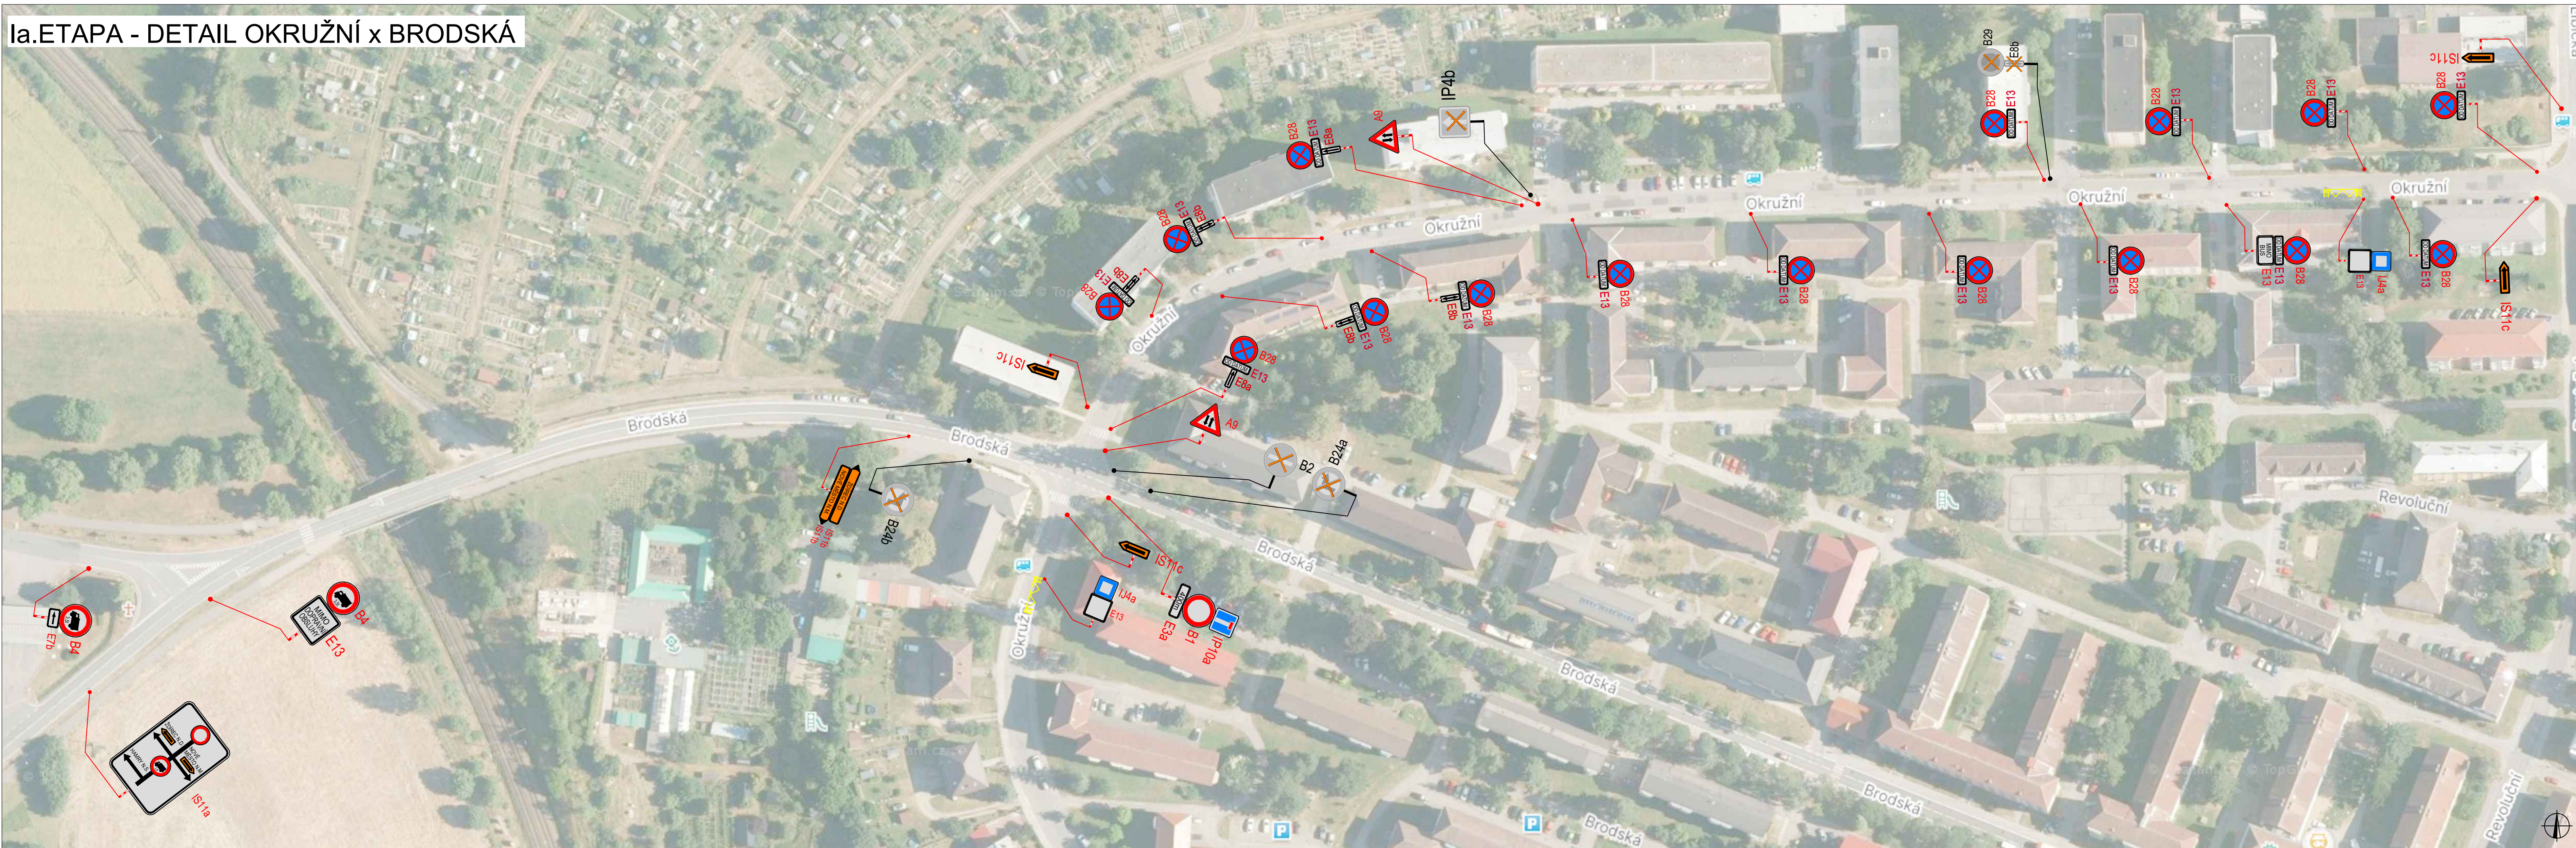


Ia.ETAPA - DETAIL SÁZAVSKÁ x LIBICKÁ



Ia.ETAPA - DETAIL OK STROJÍRENSKÁ




PLATNOST DOKUMENTACE		
V dne	V dne	V dne

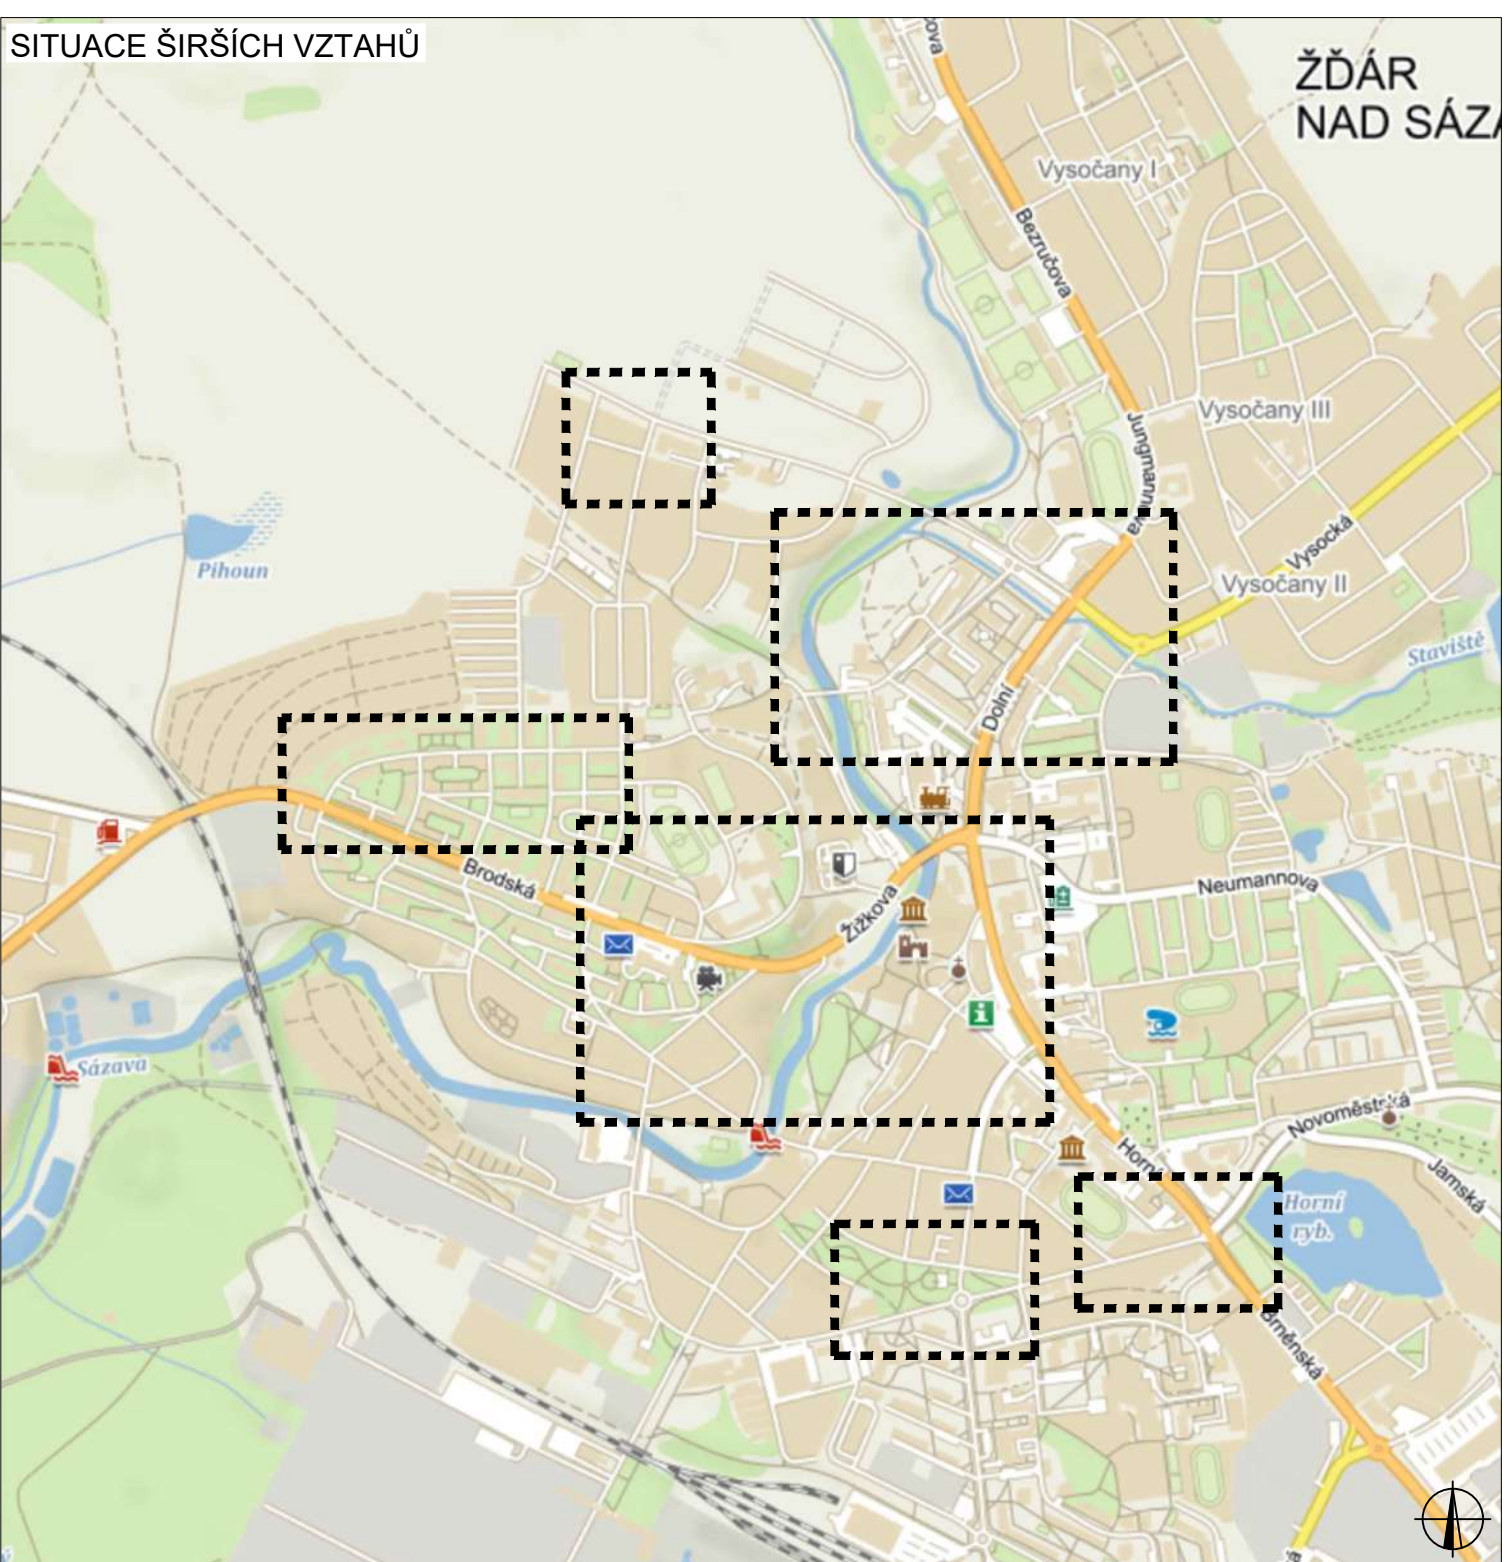


LEGENDA		
 PS	TRVALÉ VIDĚLÉ DOPRAVNÍ ZNAČENÍ	 UZAVŘKA
 PS	DOČASNĚ ZNEPLATNĚNÉ TRVALÉ DOPRAVNÍ ZNAČENÍ	
 PS	NAVŘEZENÉ PŘECHODNÉ DOPRAVNÍ ZNAČENÍ	
Pozn.: Dopravní značení v rozporu s objízdnou trasou bude zneplatněno.		

ZODPOVĚDNÝ PROJEKTANT:		Richard Petka			
VYPRACOVAL:		Tomáš Kalivoda			
KONTROLOVAL:		Lukáš Beránek			
NAZEV STAVBY:		I/19 Hamry nad Sázavou - Žďár nad Sázavou			
		OKRES HAVL. BROD A ŽDĀR N.S., KRAJ VYSOČINA			
DĚLOM:		Situace dopravně-inženýrských opatření			
		SOLO ZNAŠKY:	002/2025		
		SOLOM:	06/2025		
		MĚŘITOK:	1:1		
		SOLO:	RDS	WZNAČ, s.r.o. Sídlo: 51137/1, 586 01 Jihlava	
				DĚLO PŘELOH:	SOLOM:
				2a	

Ib.ETAPA - DETAIL ŽDÁR N.S.

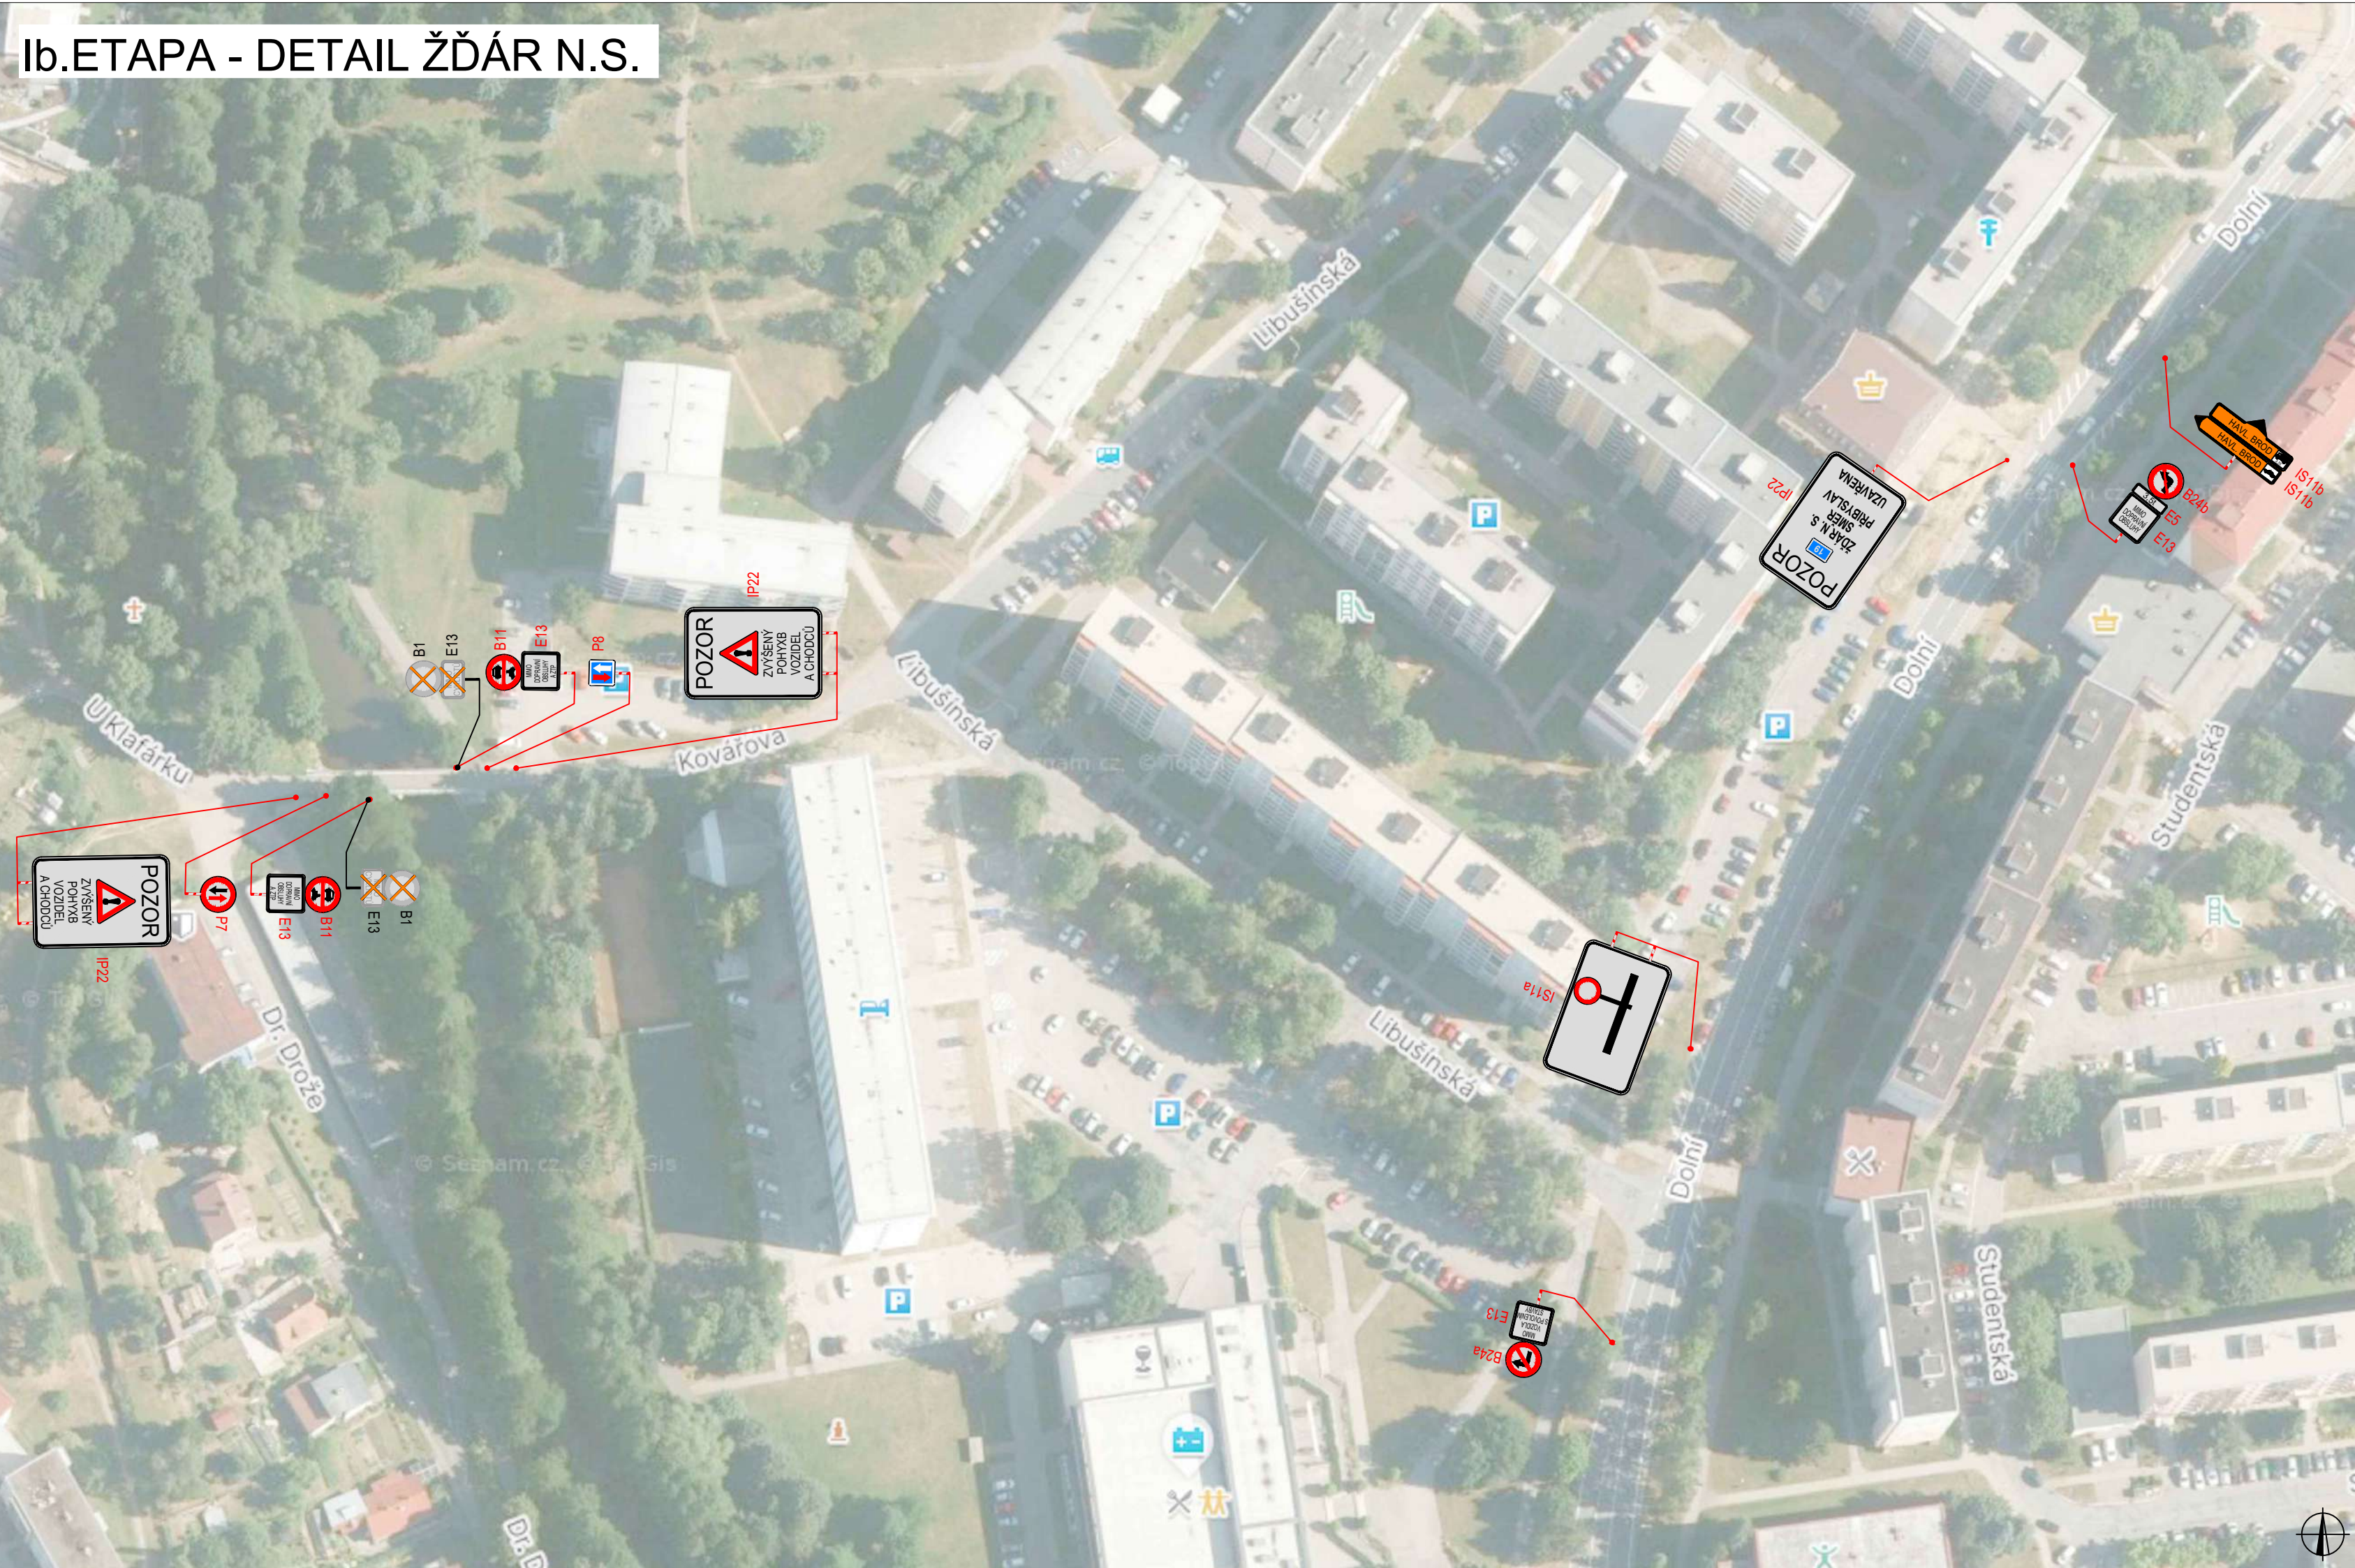


Ib.ETAPA - DETAIL I/19 JUNGMANNOVA

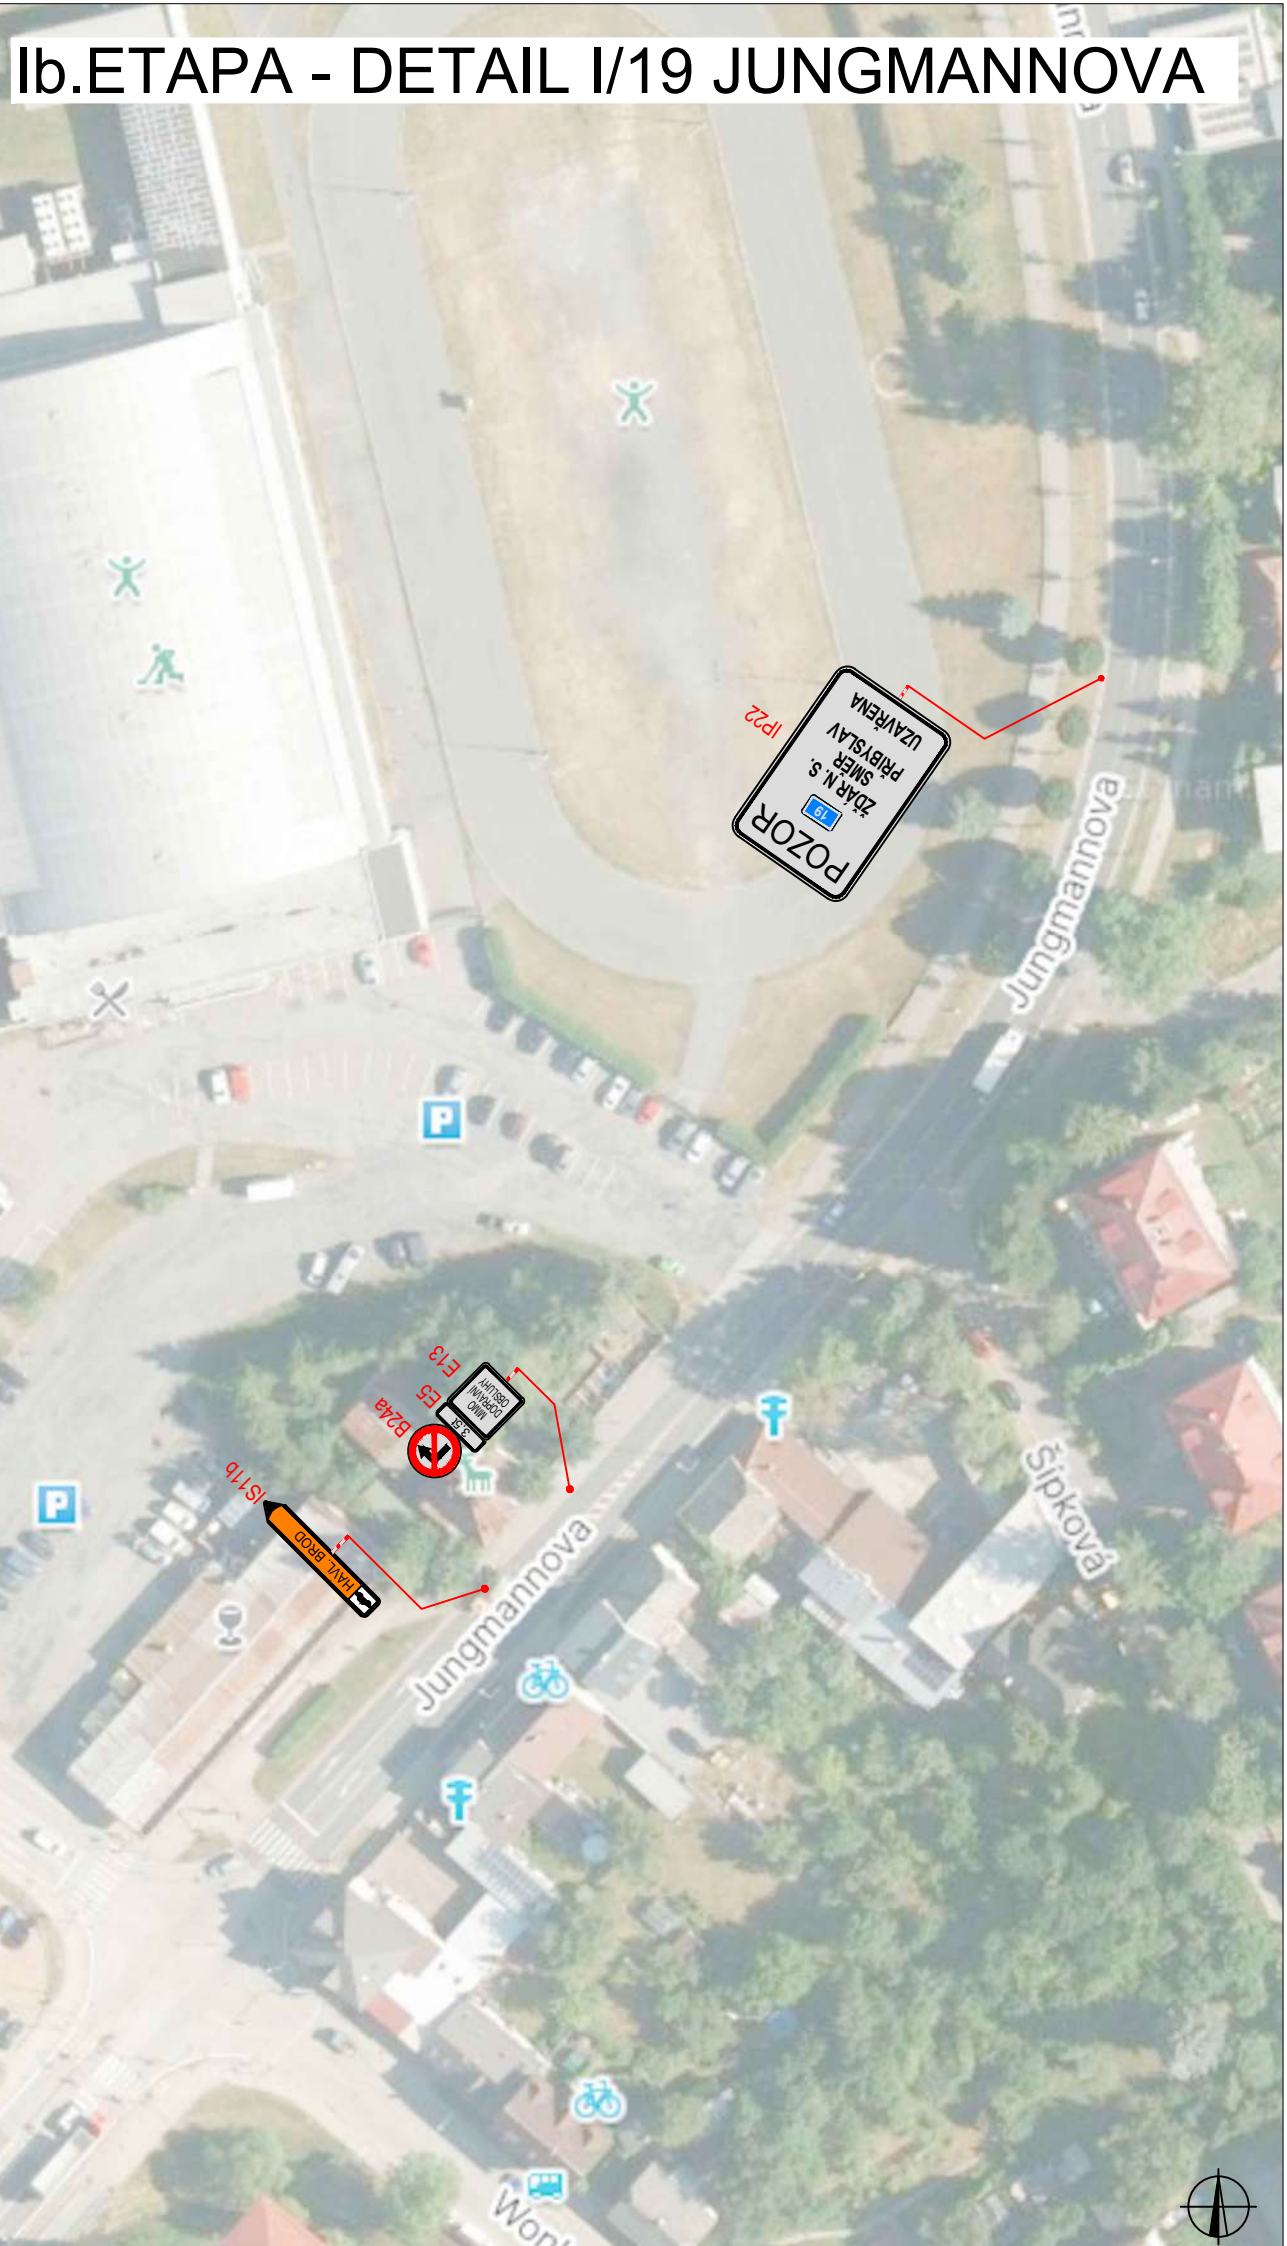


Ib.ETAPA - DETAIL I/19 x SMETANOVA



Ib.ETAPA - DETAIL UZAVÍRKY - OMEZENÍ UL. REVOLUČNÍ LEVÁ STRANA

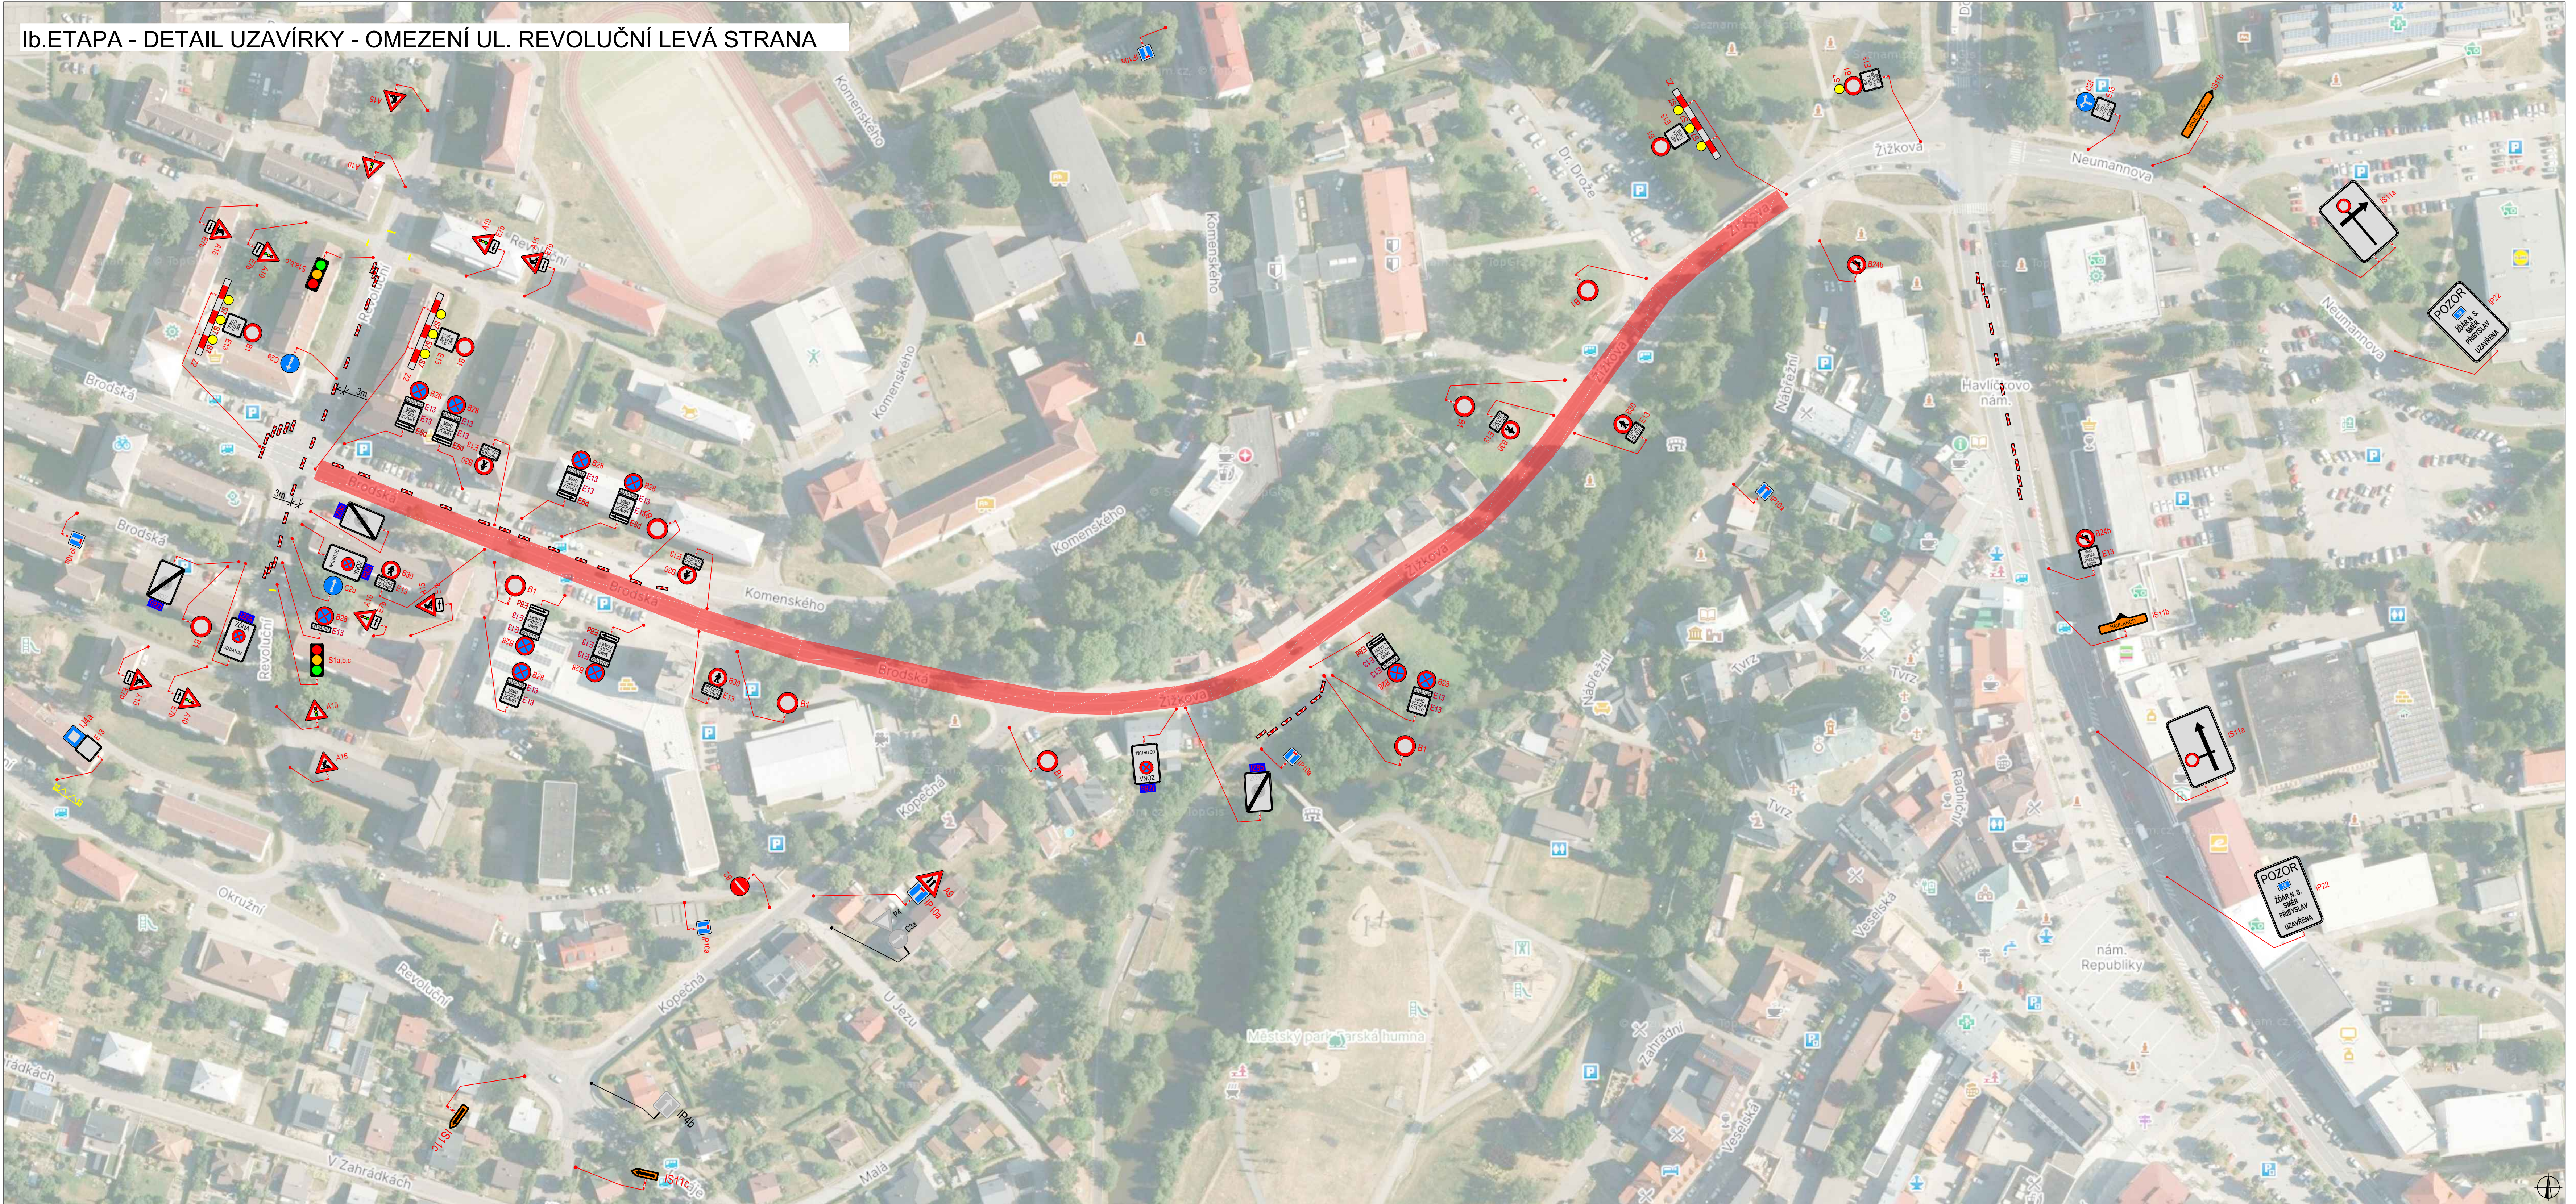

Ib.ETAPA - DETAIL OKRUŽNÍ x BRODSKÁ

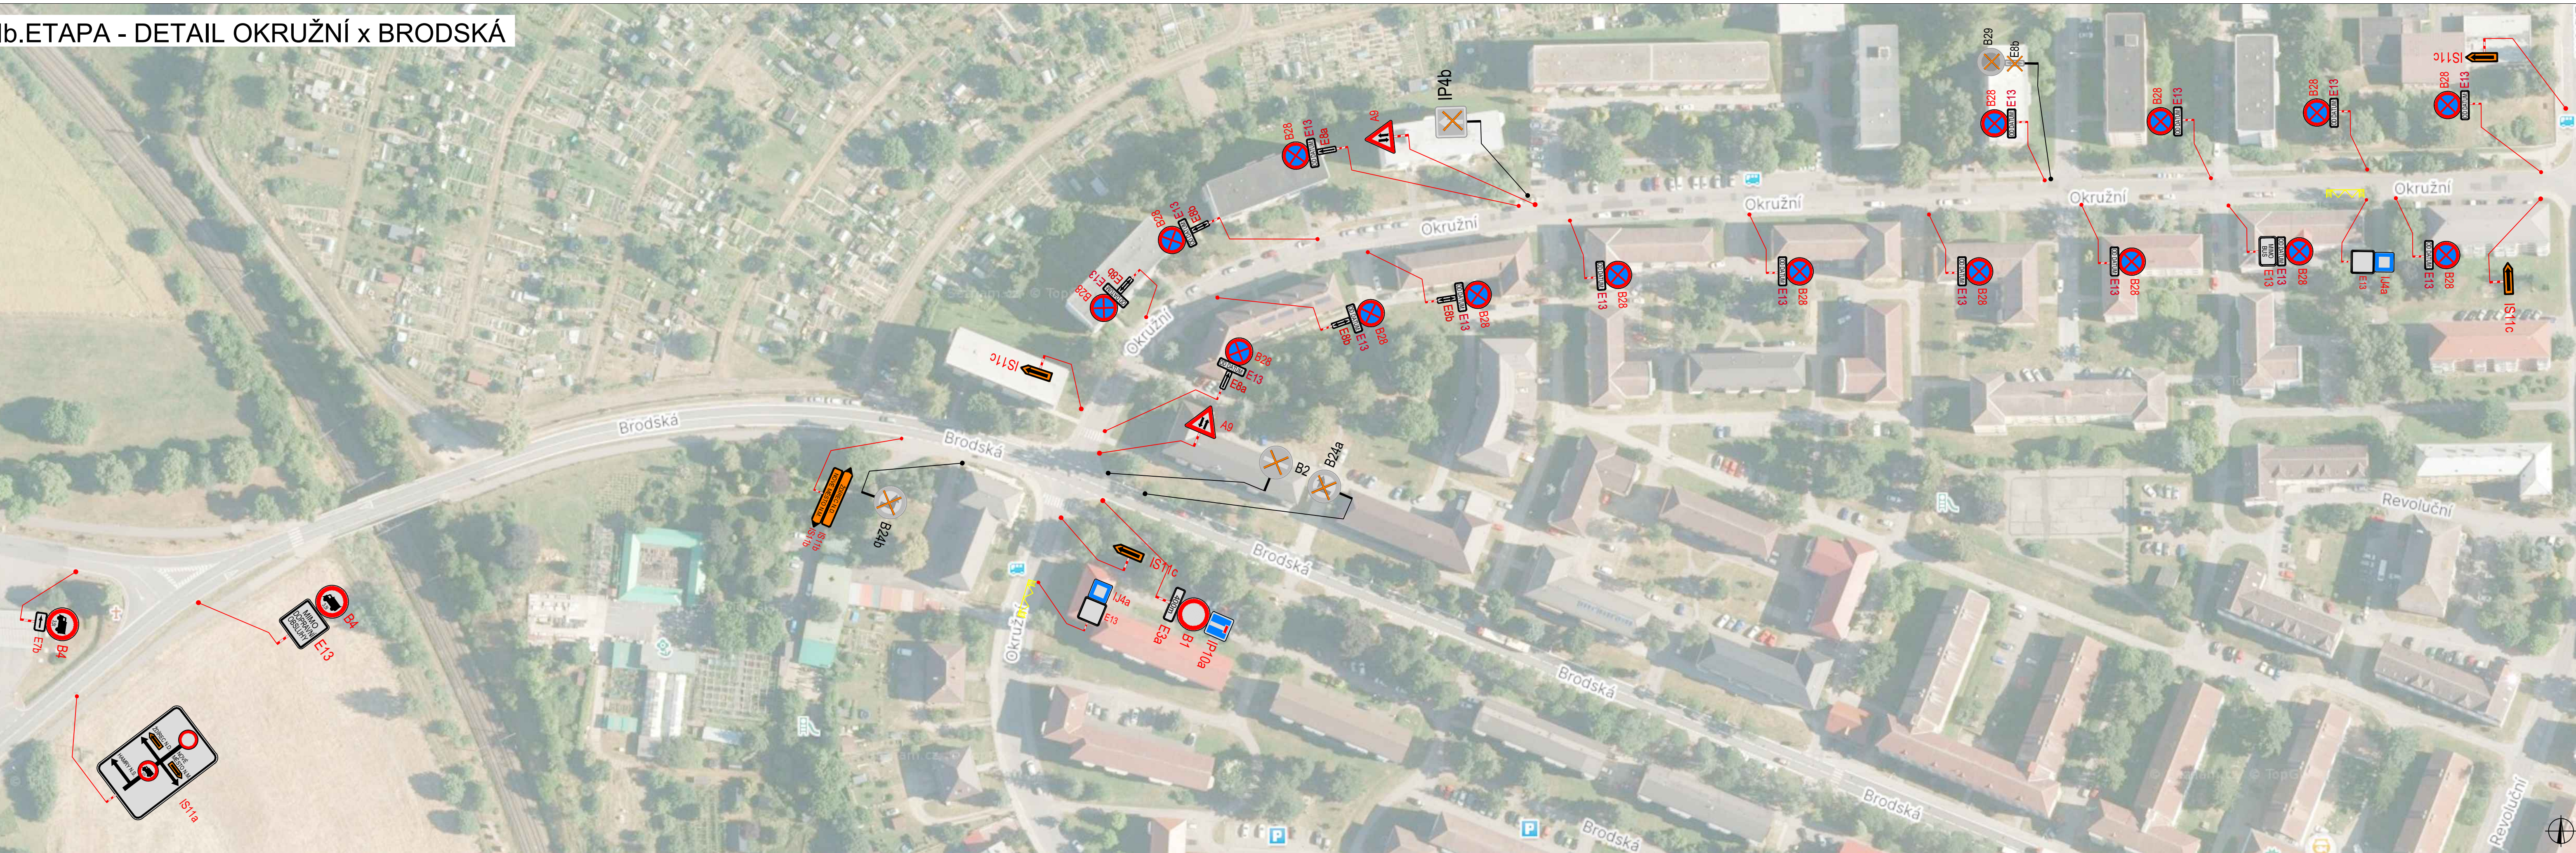


Ib.ETAPA - DETAIL SÁZAVSKÁ x LIBICKÁ




Ib.ETAPA - DETAIL OK STROJÍRENSKÁ



PLATNOST DOKUMENTACE		
V dne	V dne	V dne

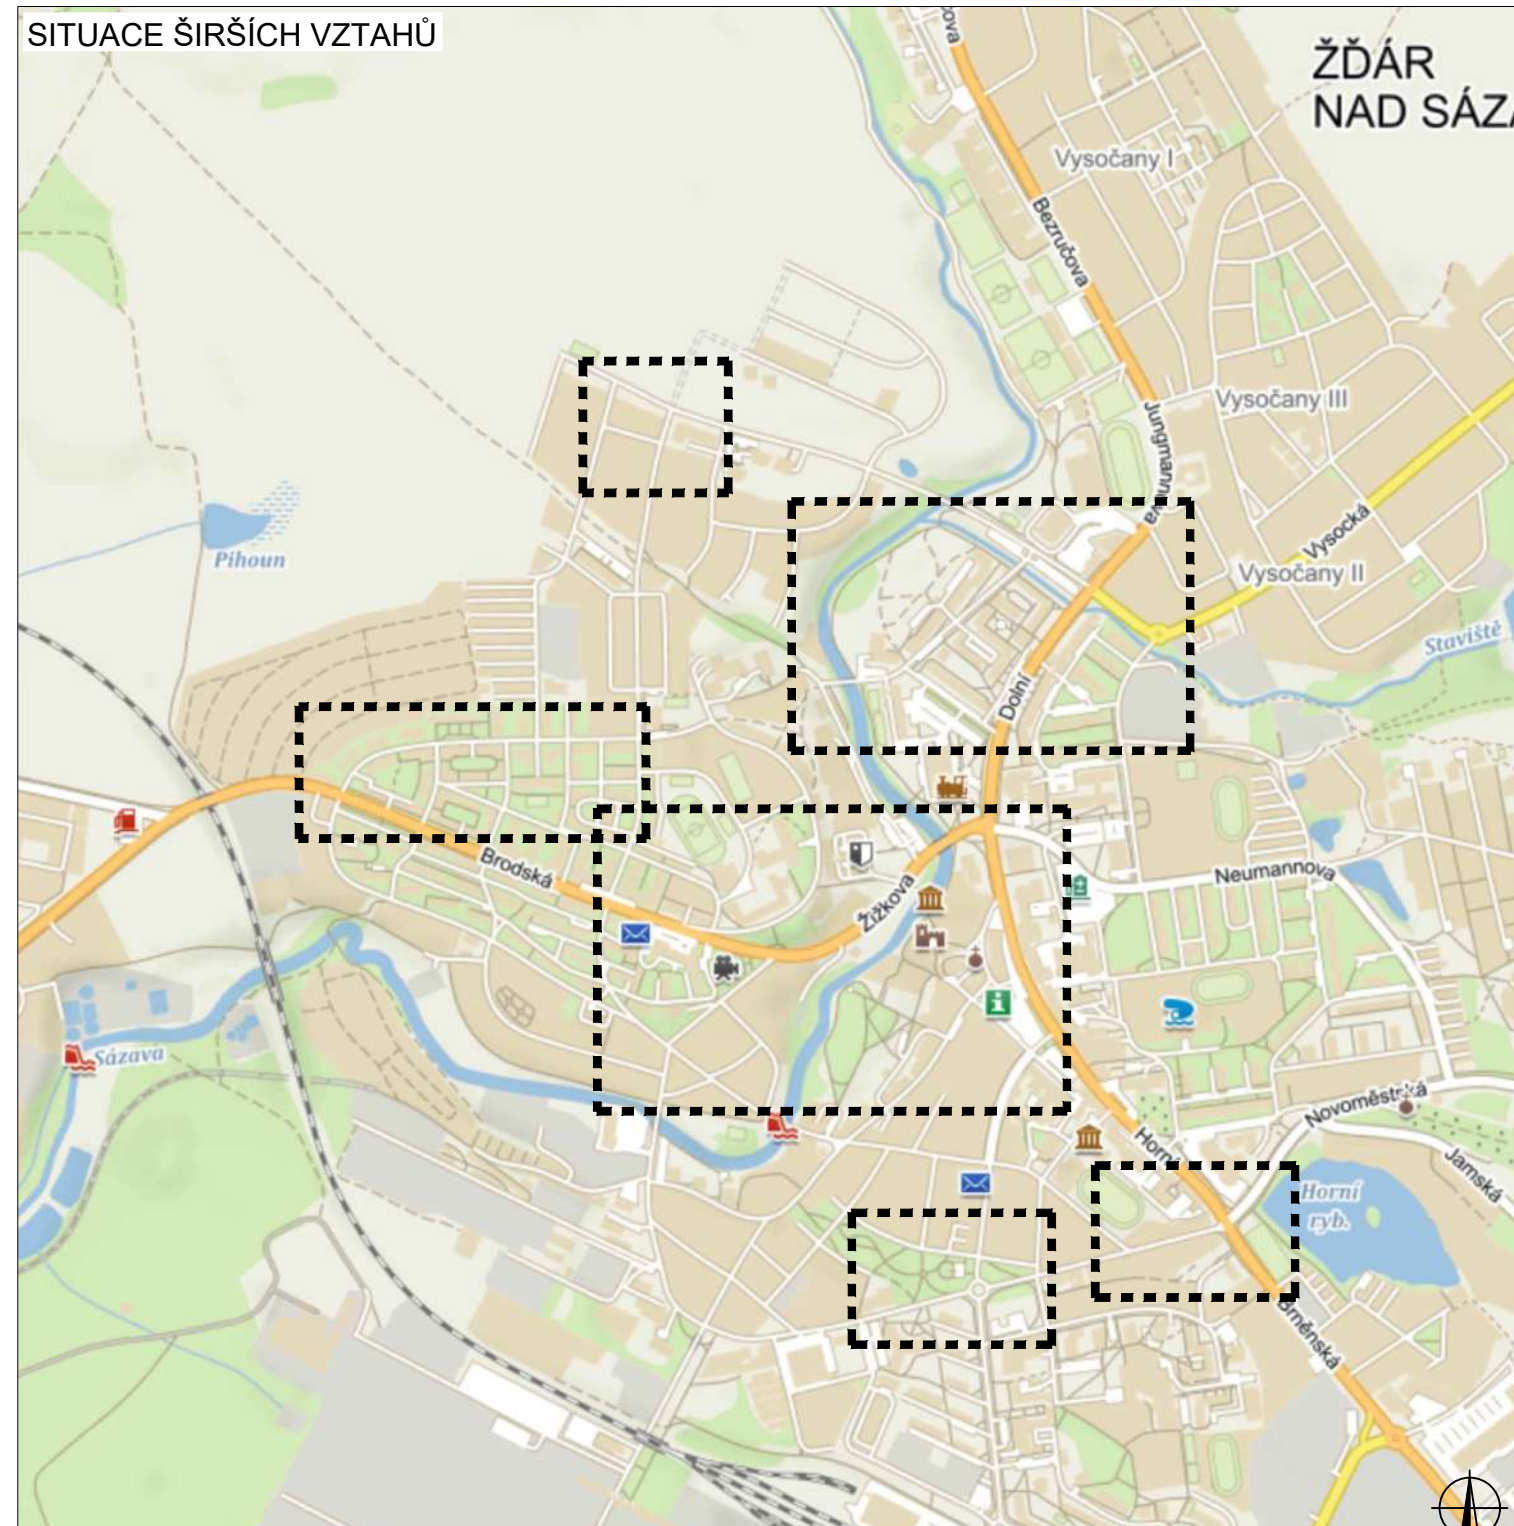

LEGENDA			
	TRVALÉ SVĚTLÉ DOPRAVNÍ ZNAČENÍ		UZAVÍRKA
	DOČASNĚ ZNEPLATNĚNÉ TRVALÉ DOPRAVNÍ ZNAČENÍ		
	NAVŘEZENÉ PŘECHODNÉ DOPRAVNÍ ZNAČENÍ		
Pozn.: Dopravní značení v rozporu s objízdnou trasou bude zneplatněno.			
ODPOVĚDNÝ PROJEKTANT:		Richard Pelka	
VYPRACOVAL:		Tomáš Kalivoda	
KONTROLOVAL:		Lukáš Beránek	
NÁZEV STAVBY:		I/19 Henry nad Sázkavou - Žďár nad Sázkavou	
OKRES HAVL. BROD A ŽDÁR N.S., KRAJ VYSOČINA		CÍLOVÝ ZNAŠOVÝ	
OBJEKT:		06/2025	
SITUACE DOPRAVNĚ-INŽENÝRSKÝCH OPATŘENÍ		VÝZNAM, S.R.O.	
		Sídlo: 51137/1, 586 01 Jihlava	
		MĚŘITKO: 1:1	
		DOPRAVA: RDS	
		2b	

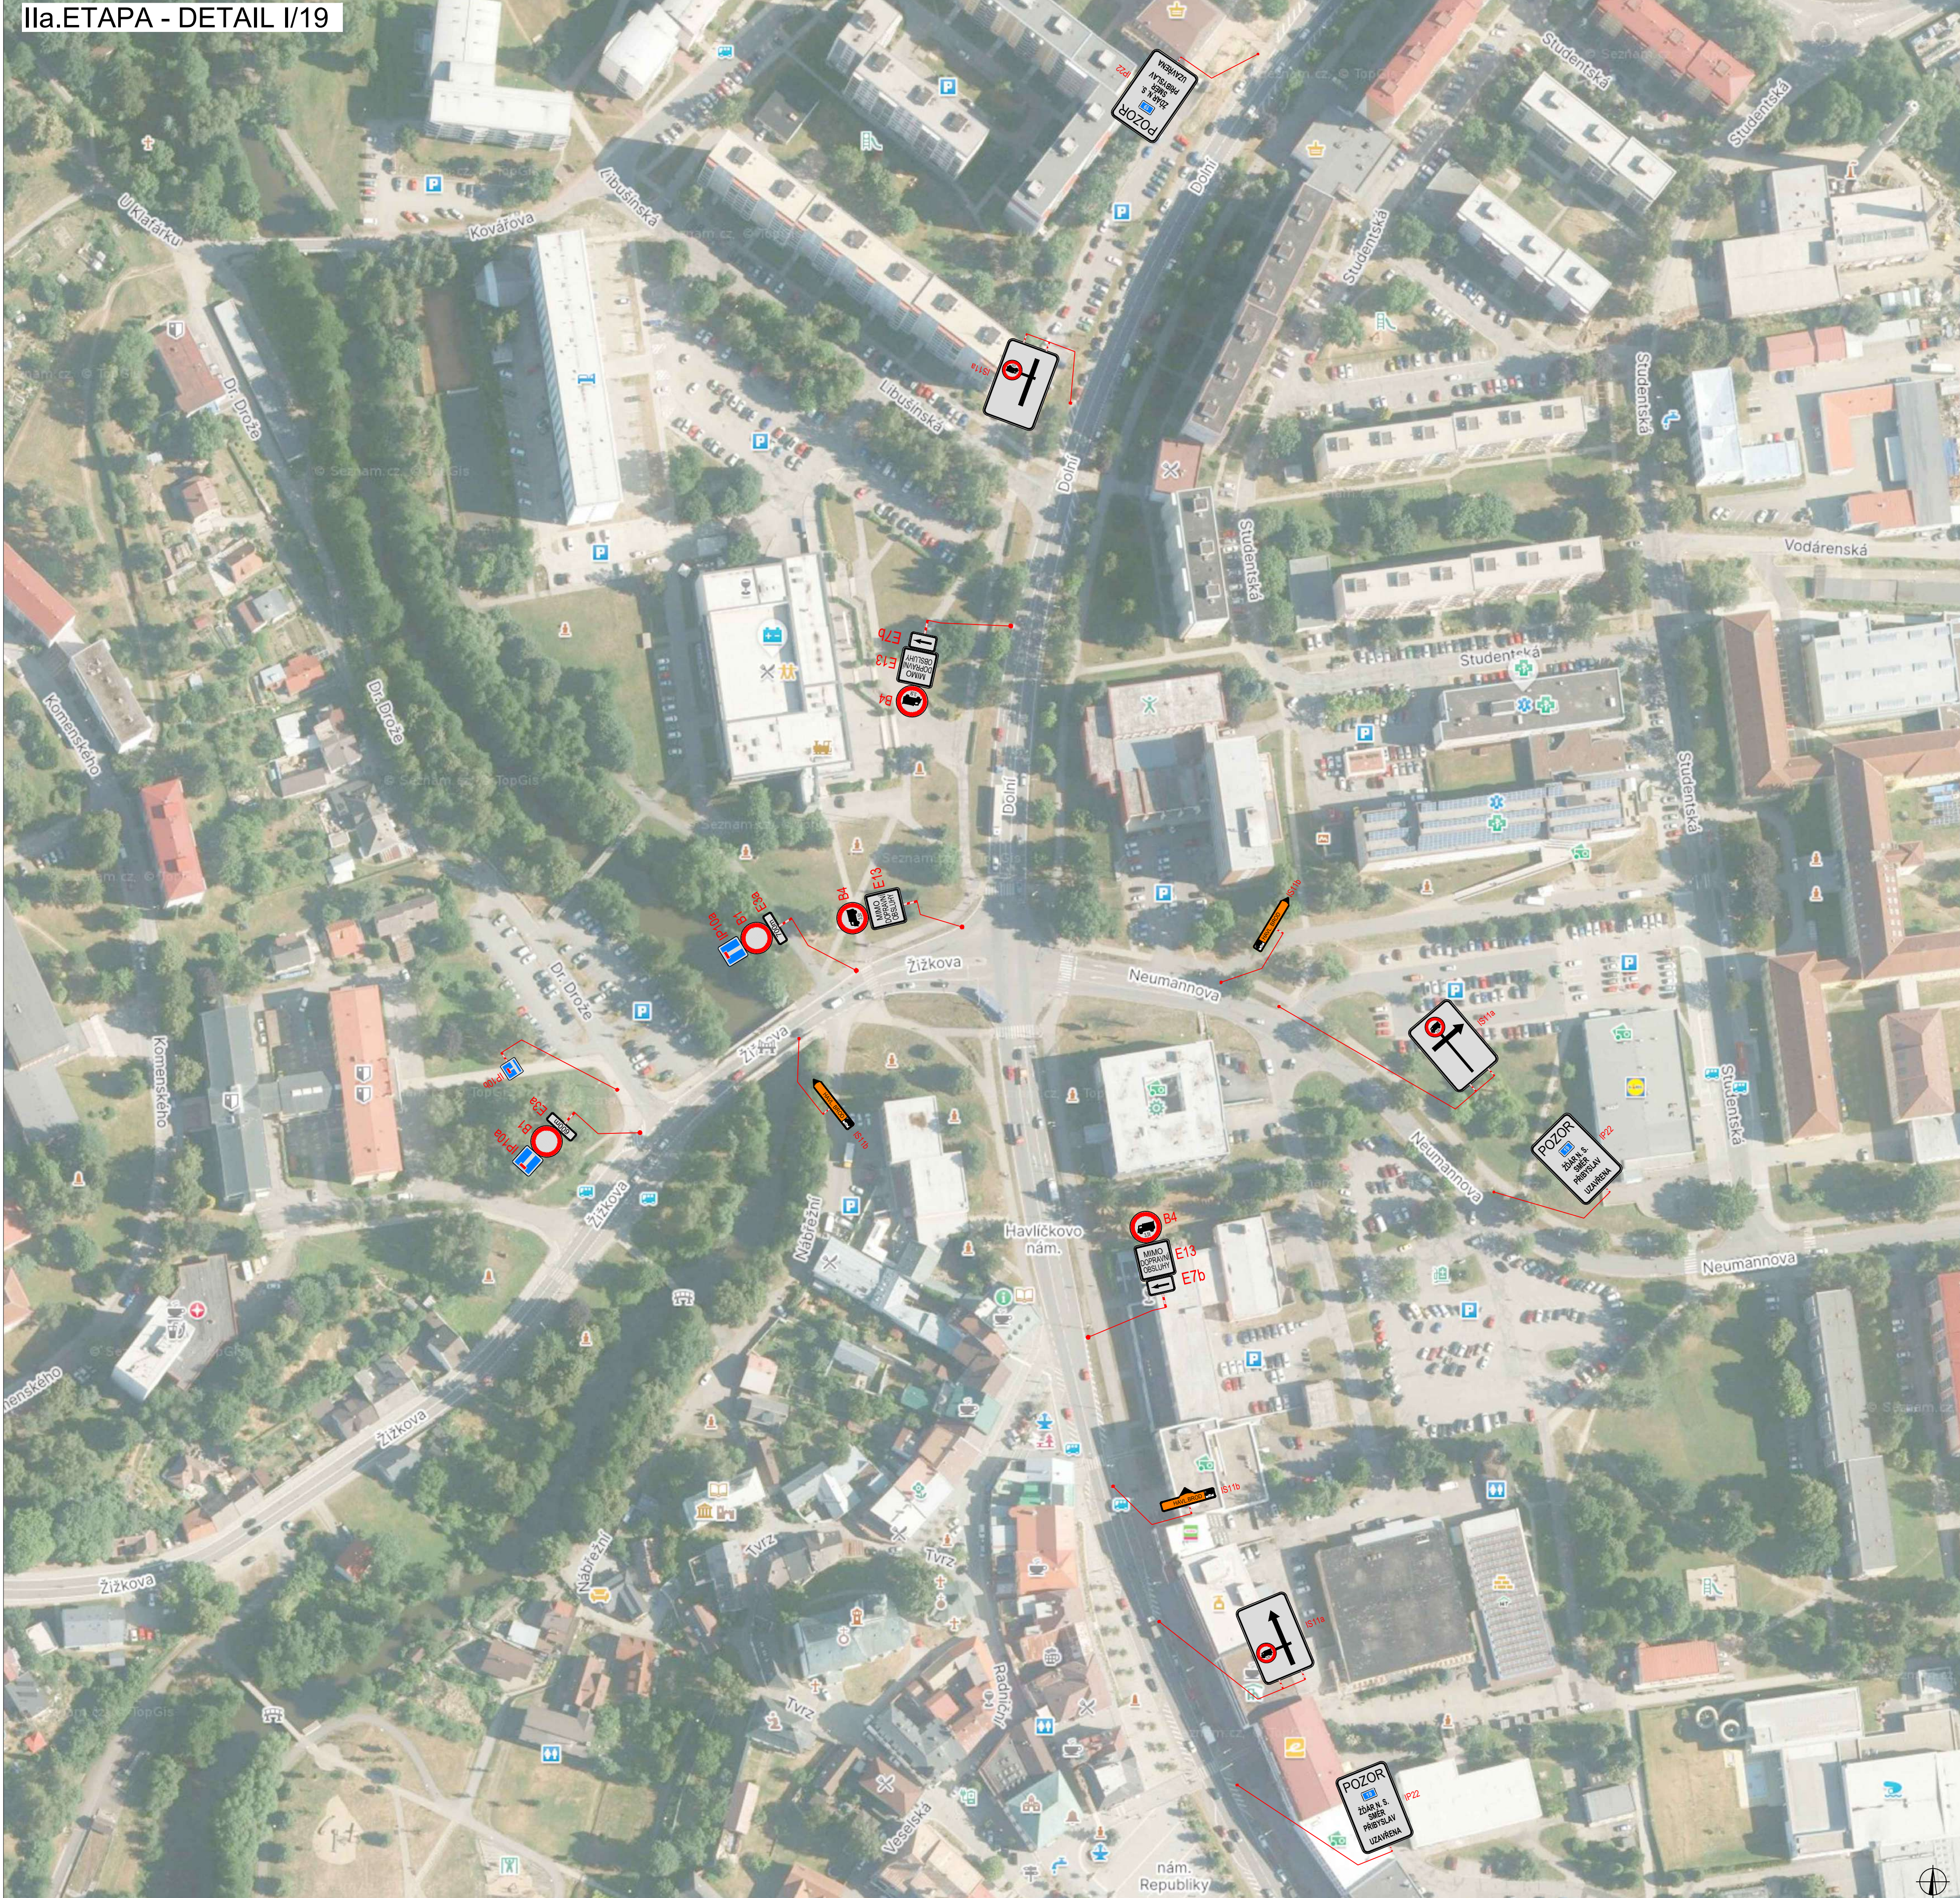

PLATNOST DOKUMENTACE		
V dne	V dne	V dne




LEGENDA


	TRVALÉ BVISLE DOPRAVNÍ ZNAČENÍ		UZÁVĚRKA
	DOČASNÉ ZNEPLATNĚNÉ TRVALÉ DOPRAVNÍ ZNAČENÍ		
	NAVŘÍZENÉ PŘECHODNÉ DOPRAVNÍ ZNAČENÍ		

Pozn.: Dopravní značení v rozporu s objízdnou trasou bude zneplatněno.

ODPOVEDNÝ PROJEKTANT:	Richard Peška			
VYPRACOVATEL:	Tomáš Kalivoda			
KONTROLNÍK:	Lukáš Beránek			
NÁZEV STAVBY:				
	I/19 Hamry nad Sázavou - Žďár nad Sázavou	ČÍSLO ZAKÁZKY:	09/2025	
		DATA:	06/2025	
	OKRES HAVL. BŘOZ A ŽD. N. S., KRAJ VYSOČINA	FORMÁT:		
DEŠK:		MĚŘÍTKO:	1:1	
	Situace dopravně-inženýrských opatření	ČÍSLO:	RDS	

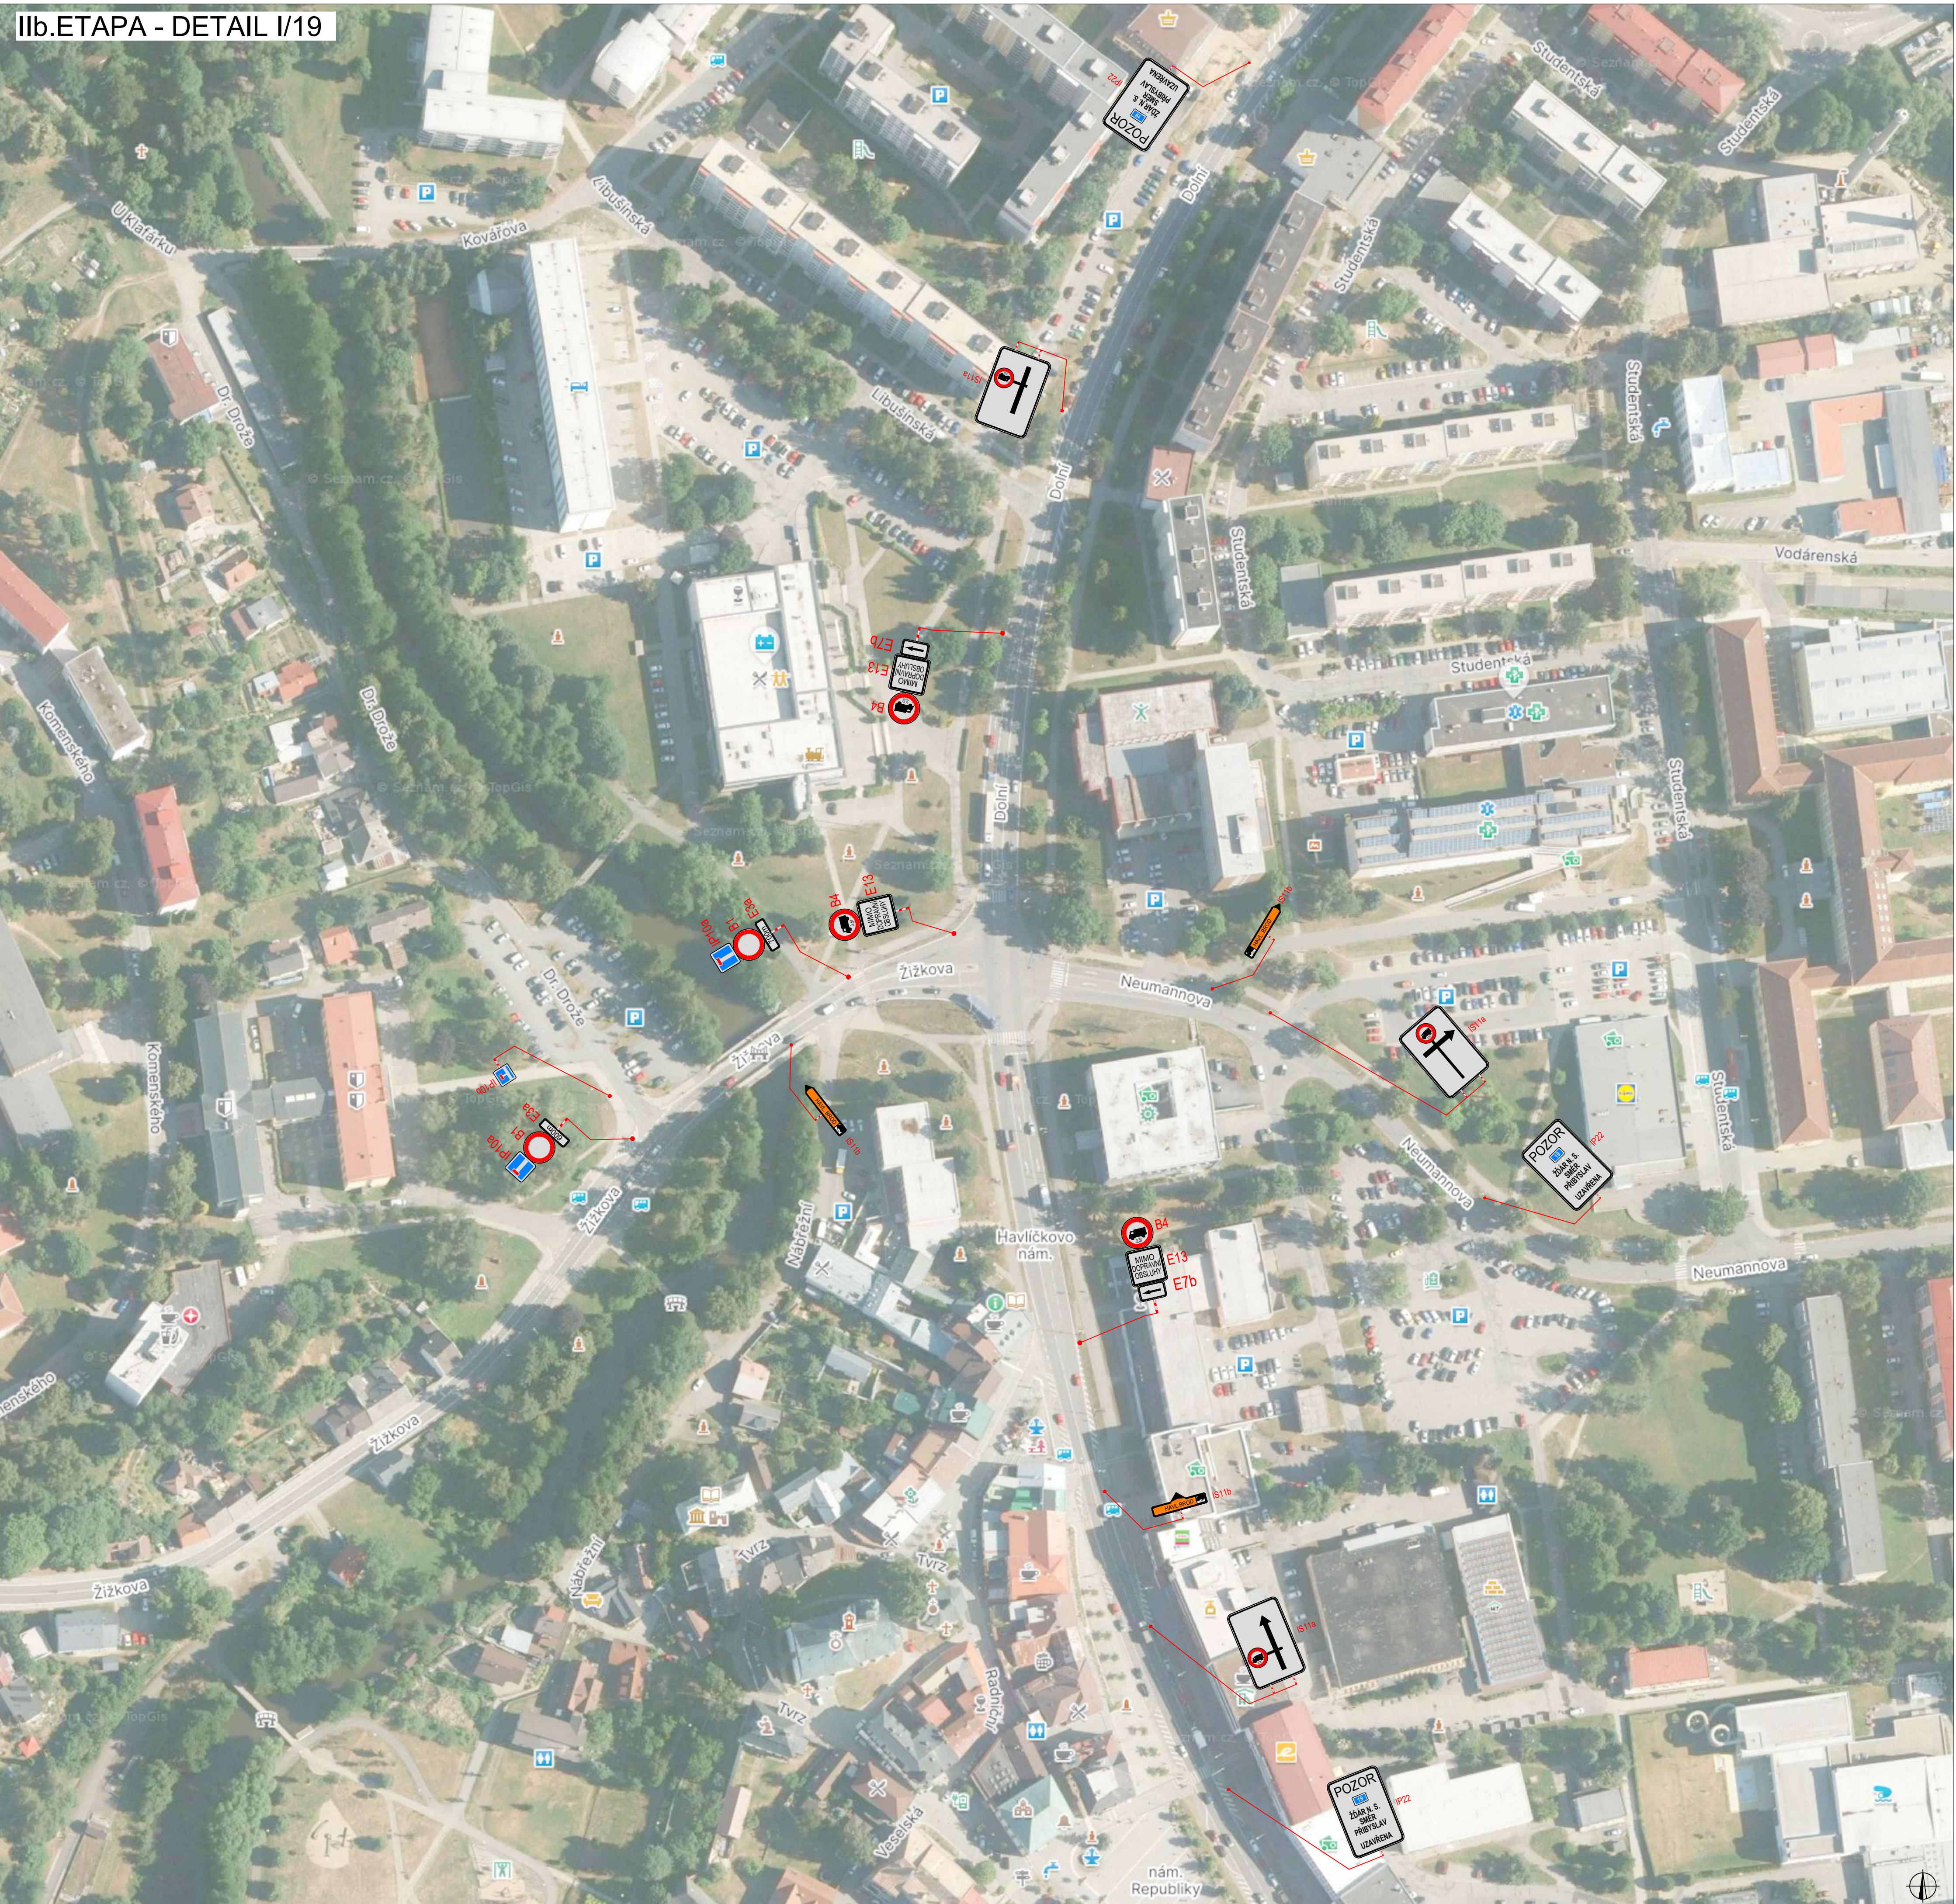

PLATNOST DOKUMENTACE		
V dne	V dne	V dne

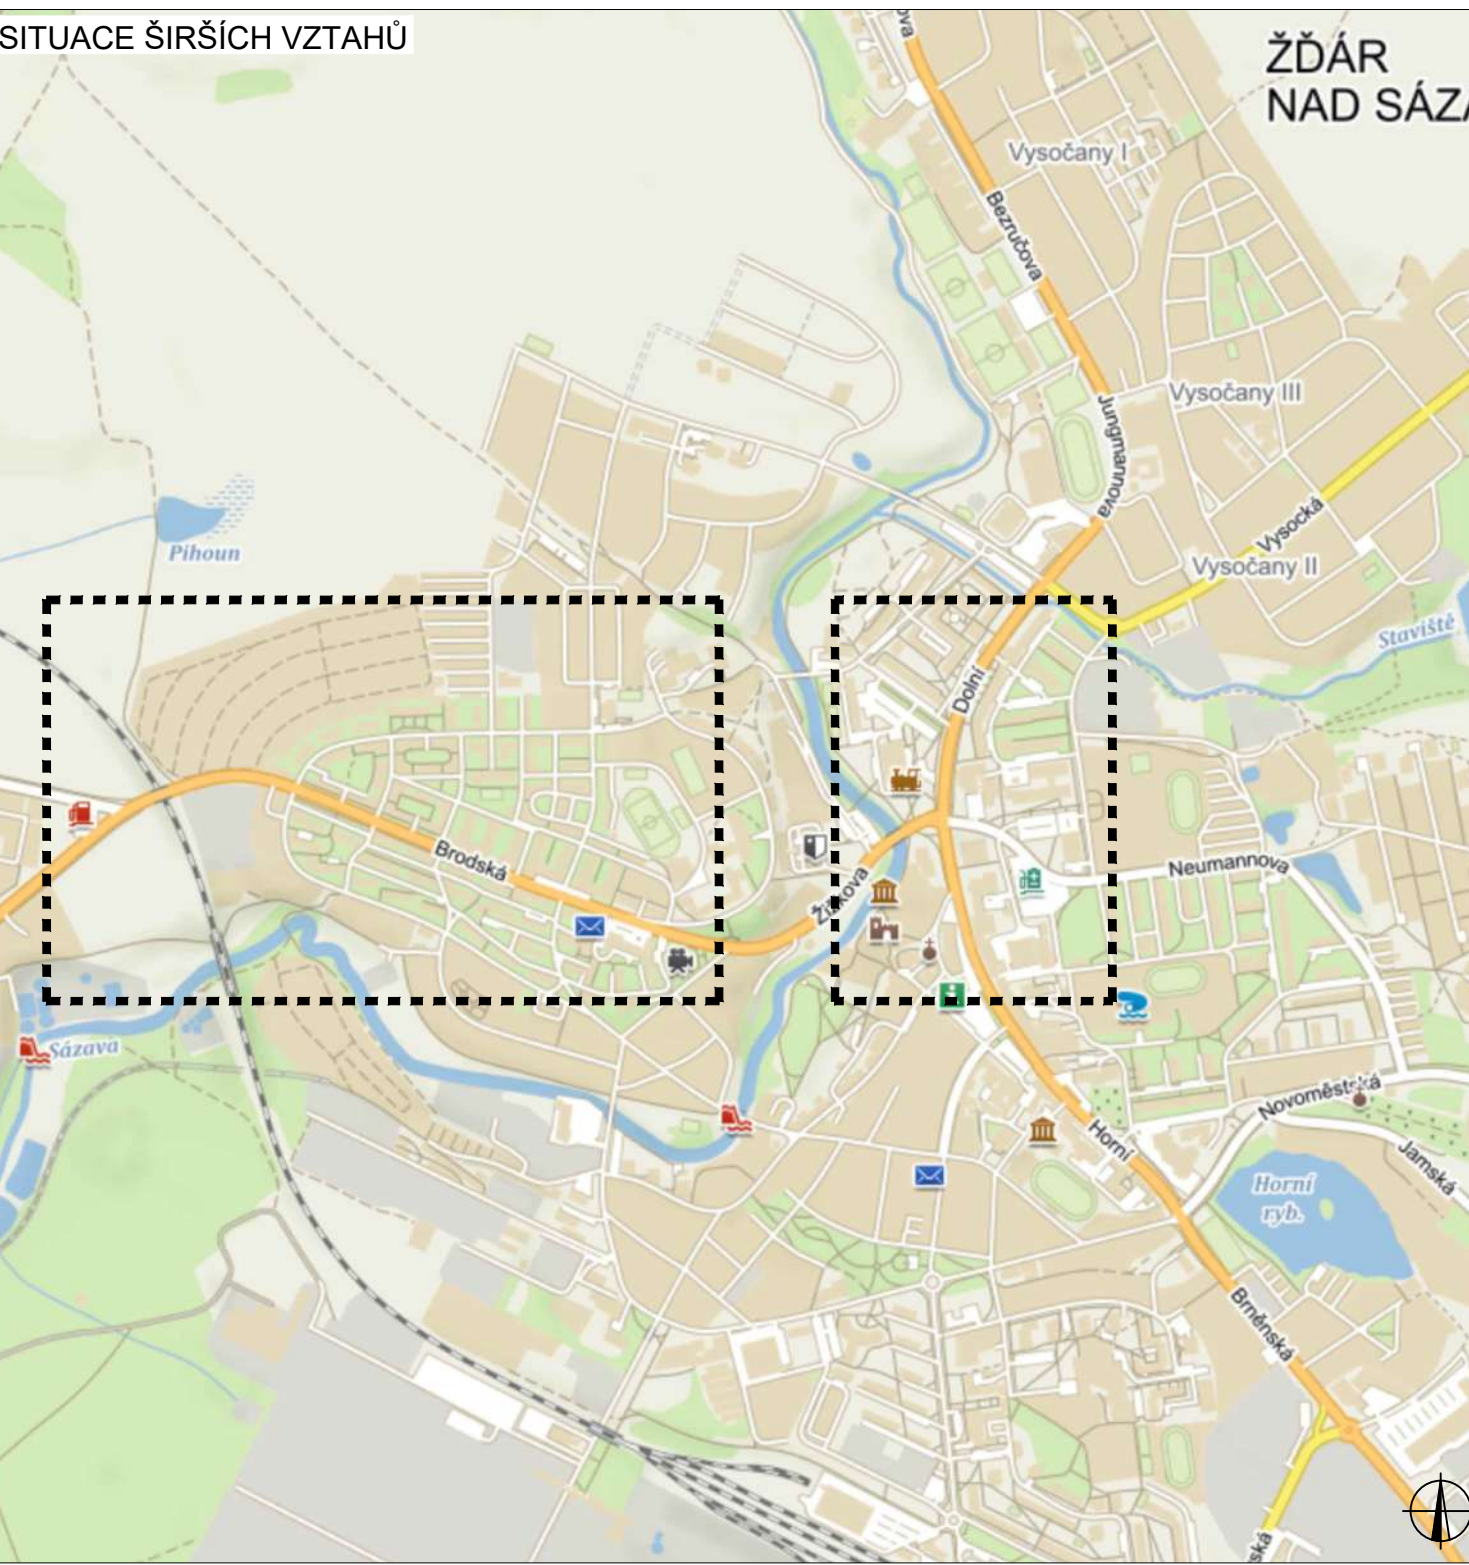

LEGENDA	
	TRVALÉ SVĚTLÉ DOPRAVNÍ ZNAČENÍ
	DOČASNÉ ZNEPLATNĚNÉ TRVALÉ DOPRAVNÍ ZNAČENÍ
	NAVŘEZENÉ PŘECHODNÉ DOPRAVNÍ ZNAČENÍ
	UZAVÍRKA

ODPOVĚDNÝ PROJEKTANT:	Richard Pelka	
VYPRACOVAVŠÍ:	Tomáš Kalivoda	
KONTROLOVAVŠÍ:	Lukáš Beránek	
NAZEV STAVBY:	I/19 Henry nad Sázkou - Žďar nad Sázavou	
OKRES HAVL. BROD A ŽDAR N.S., KRAJ VYSOČINA	ČÍSLO ZNAČKY:	062/2025
OSADA:	ČÍSLO:	062/2025
Situace dopravně-inženýrských opatření	VERZE:	1:1
	POS:	RDS
		3b