


DOLNÍ JABLONNÁ - NÁVES

Obec: Přibyslav
Katastrální území: Dolní Jablonná
Parcelní číslo: část 532/4; 532/14, 51, 49
Výměra celkem: cca 5685 m² (včetně vodních ploch)
Druh pozemku: ostatní plocha, vodní plocha



Seznam rostlin

Číslo	Vědecký název rostliny
Listnaté keře	
skalní	Cotoneaster dammeri 'Eichholz'
trojpu	Deutzia x rosea
brslen	Euonymus fortunei 'Emerald'n Gold'
zlatic	Forsythia x intermedia 'Maluch'
horte	Hydrangea macr.Forever&Ever,např 'Red'
třezal	Hypericum calycinum
třezal	Hypericum moserianum 'Tricolor'
zimol	Lonicera nitida 'Elegant'
moch	Potentilla frut. např.'Mango Tango','Sunset'
moch	Potentilla frut.,např.'Super Red','Red Ace'
moch	Potentilla fruticosa 'Hendlín' (=Bella Lindsey)
moch	Potentilla fruticosa např.Pink Beauty'
moch	Potentilla fruticosa 'Pink Paradise'
růže	Rosa 'Lovely Fairy'
tavoln	Spiraea x bumalda 'Goldflame'
tavoln	Spiraea japonica ('Shirobana')'Genpei'
tavoln	Spiraea japonica 'Dart's Red'
tavoln	Spiraea japonica 'Little Princess'
šeřík	Syringa meyeri 'Palibin'
kalina	Viburnum carlesii
vajgél	Weigela florida 'Nana Purpurea'
Trvalky a trávy	
kakos	Geranium 'Rozanne'
dlužic	Heuchera x hybrida
šanta	Nepeta x faassenii 'Senior'
pivoň	Paeonia
plamé	Phlox panic.'Sweet Summer Ocean',kv.7-9
čistec	Stachys byzantina 'Silver Carpet'
kavyl	Stipa tenuissima 'Pony Tails'

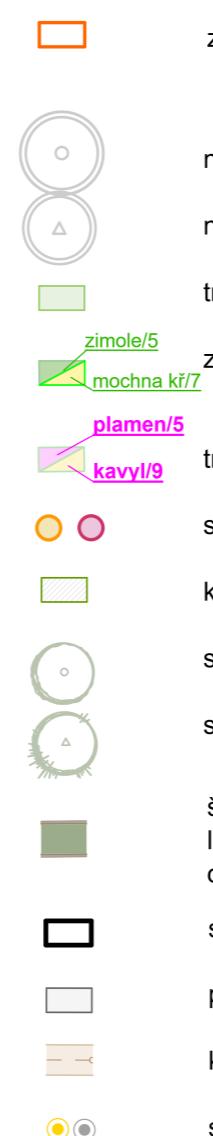

jmové územ

vložený listnatý strom /keř - číslo rostliny v Seznamu rostlin

vyržený jehličnatý strom /keř - číslo rostliny v Seznamu rostlin


non se zapojenými dřevinami - číslo rostlin v Seznamu rostlin/počet
kusů na určeném místě

alkový záhon - číslo rostliny v Seznamu rostlin/počet


interní trvalky - číslo rostliny v seznamu

étnatá louka Slunovrat (nižší vzrůst, A)

vající listnatý strom /keř

vající jehličnatý strom /keř

erkovy travník s obrubou z kamenných kamenů, obruba bude umístěna vně uvedeného

rubou 1,2 m


avba

ší, automobilová komunikace

nalizace s ochrannou zónou

oup osvětlení, značka/prvek

měřičská přímka kótováno v metrech

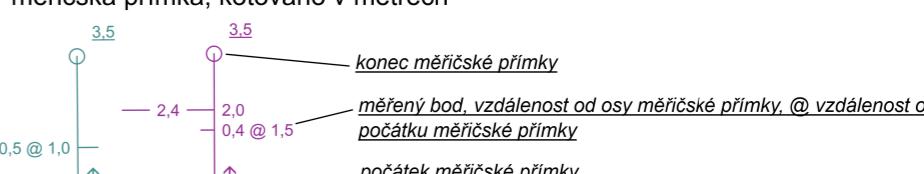

měříčská přímka může mít různé barvy pro jednodušší odlišení od ostatních popisů


Projektoval	Ing. Markéta Majorová, DiS.			ZAHRADNÍ A KRAJINNÁ TVORBA
IČO: 76125629	Ke Křížům 1298, Ledec n/S			
Kraj	Vysočina	Místo	DOLNÍ JABLONNÁ	Datum 8 2025
Investor	Město Přibyslav			
Stavba	SADOVÉ ÚPRAVY V OBCI DOLNÍ JABLONNÁ - NÁVES			
Lokalita		CENTRUM OBCE DOLNÍ JABLONNÁ		
KÓTY ZAPOJENÉ ZÁHONY			Měřítko 1 : 200	Číslo přílohy 10