


UZAVÍRKA ŽEL. MOSTU POŘÍČÍ III.ETAPA

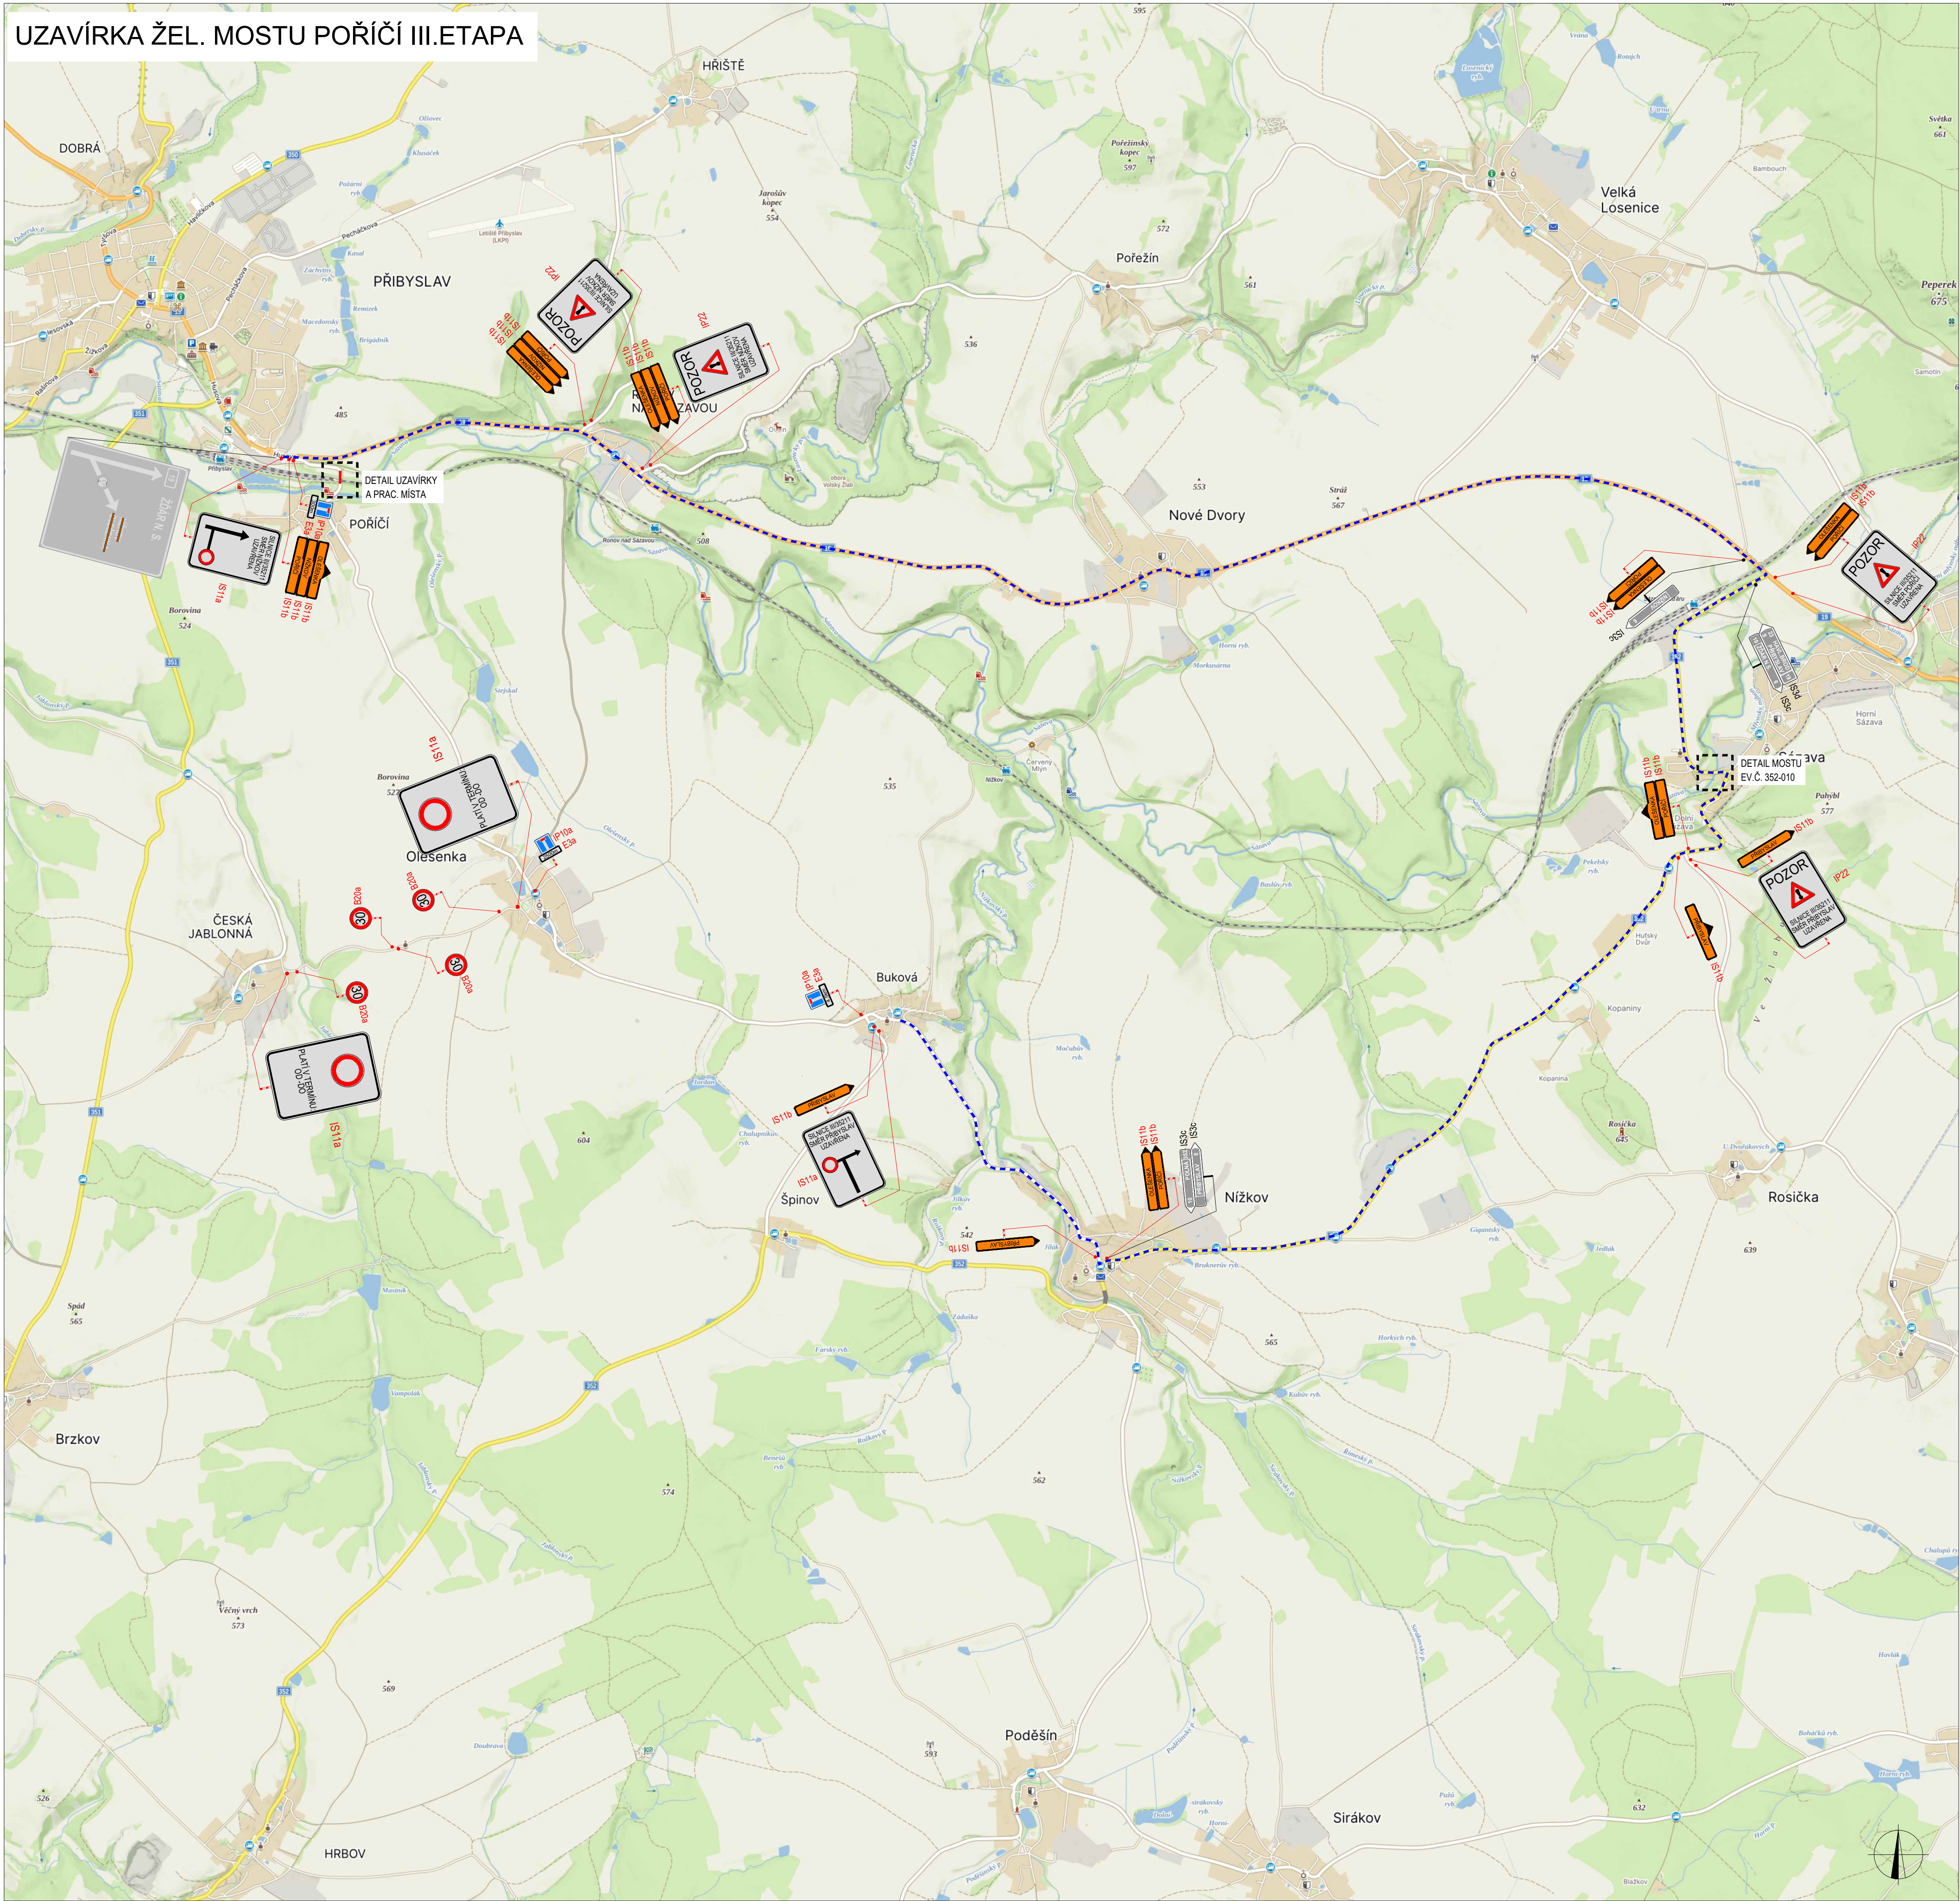

PLATNOST DOKUMENTACE			
V dne		V dne	
V dne		V dne	
LEGENDA			
 B1	NAVRŽENÉ PŘECHODNÉ DOPRAVNÍ ZNAČENÍ	 B1	NAVRŽENÉ PŘECHODNÉ DOPRAVNÍ ZNAČENÍ K AKCI
 B1	TRVALÉ DOPRAVNÍ ZNAČENÍ		UZAVÍRKA
 B1	TRVALÉ DOPRAVNÍ ZNAČENÍ DOČASNĚ ZNEPLATNĚNÉ		OBÍŽNÁ TRASA
MÍSTNÍ ÚPRAVA PROVOZU NA POZEMNÍ KOMUNIKACI BUDE REALIZOVÁNA PŘI C. 363 / 2003 Sb., VYHLÁŠKY Č. 294 / 2013 Sb., POŠLE PRŮVLEČOVÝCH ČESKÝCH KORMORÁNŮ A TECHNICKÝCH POMŮCKA MINISTERSTVA DOPRAVY			
ZÚPRAVY PRŮJEKTANT: Richard Peška			
VYPRACOVANÉ: Lukáš Beránek			
KONTROLOVANÉ: Richard Peška		OČÍSLO ZNAČKY: 007/2025	
NÁZEV STAVBY: Rekonstrukce traťového úseku Příbyslav - Pohled SO 12-20-01		DATUM: 02/2025	
OBSAH: Situace dopravně-inženýrských opatření		MĚŘÍTKO: -	
		OČÍSLO PŘÍLOHY: 1	
		VÝZNAM: 1	
		RDS	



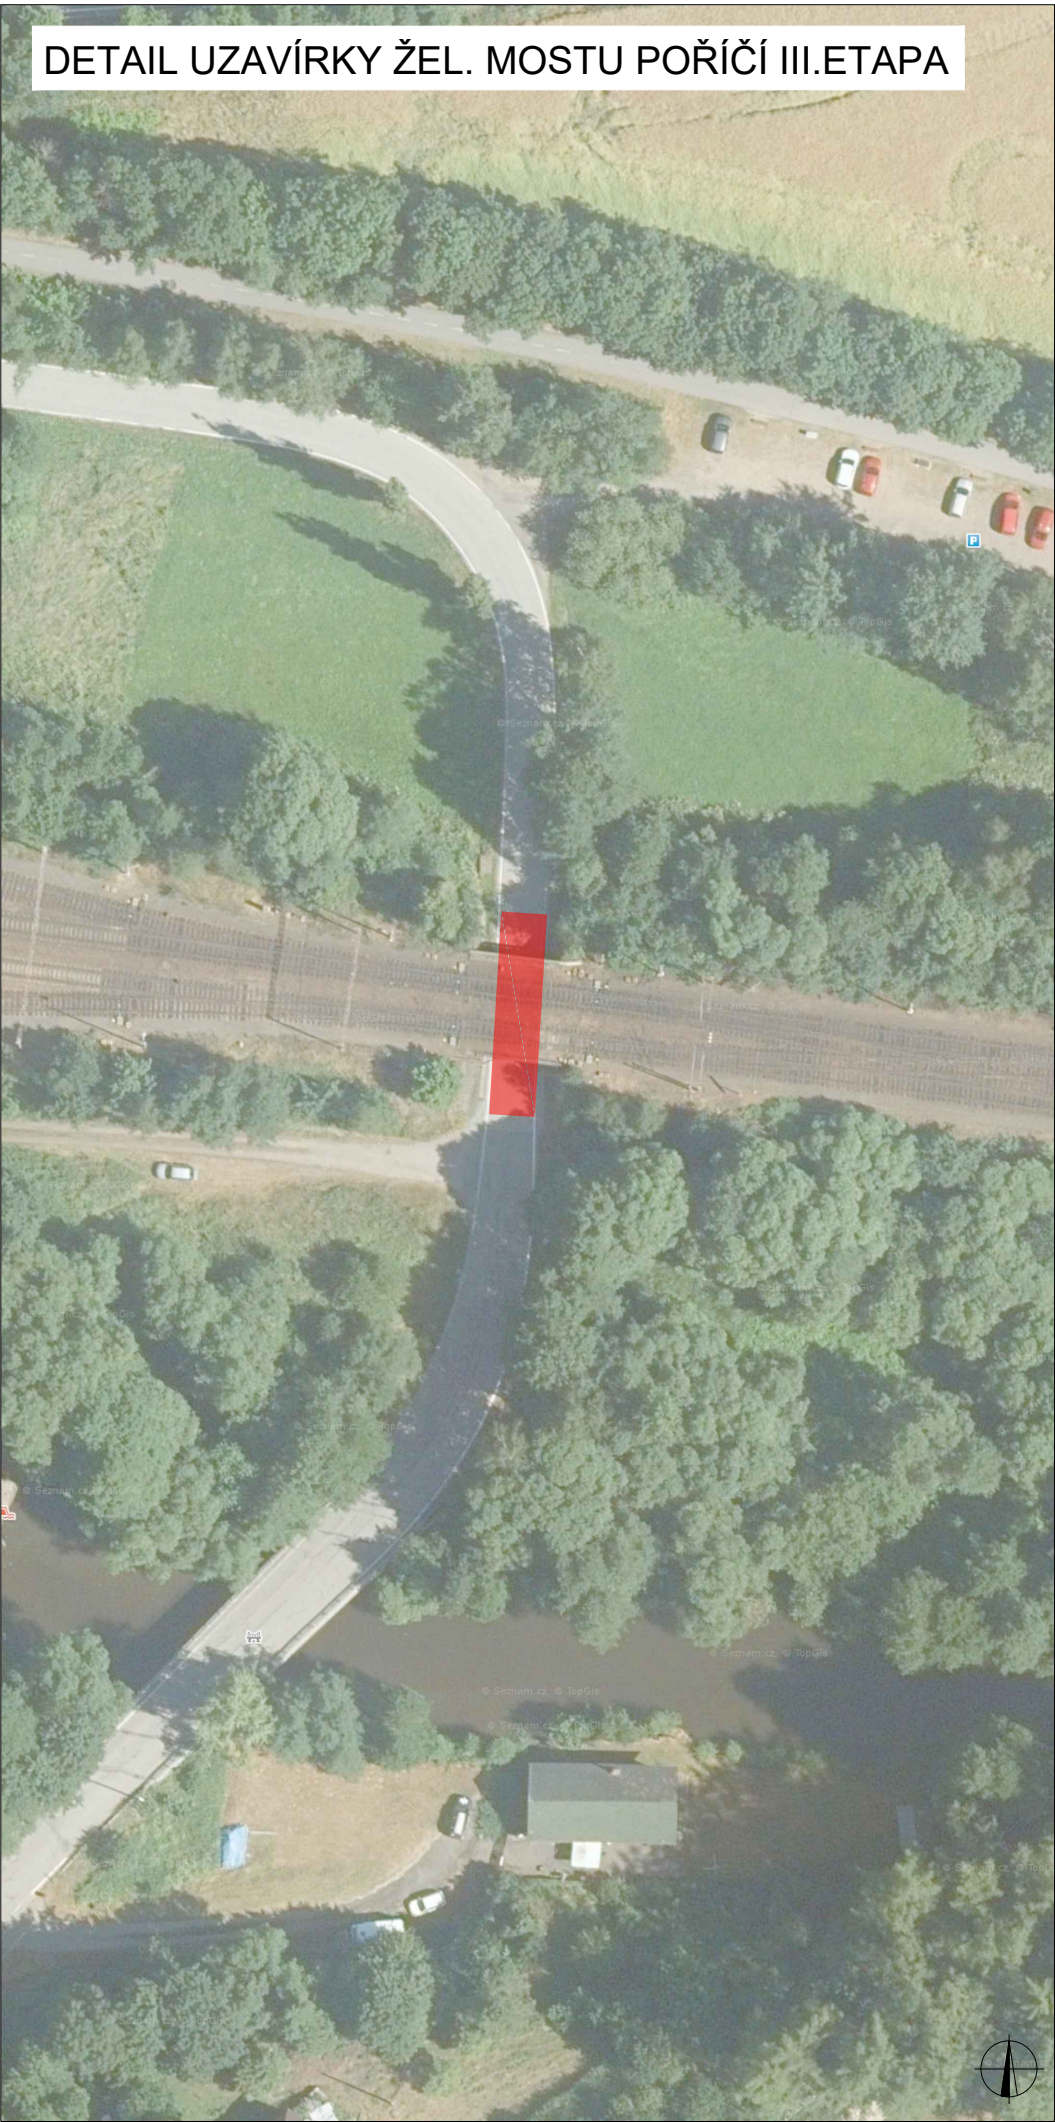


SCHÉMA UZAVÍRKY ŽEL. MOSTU POŘÍČÍ

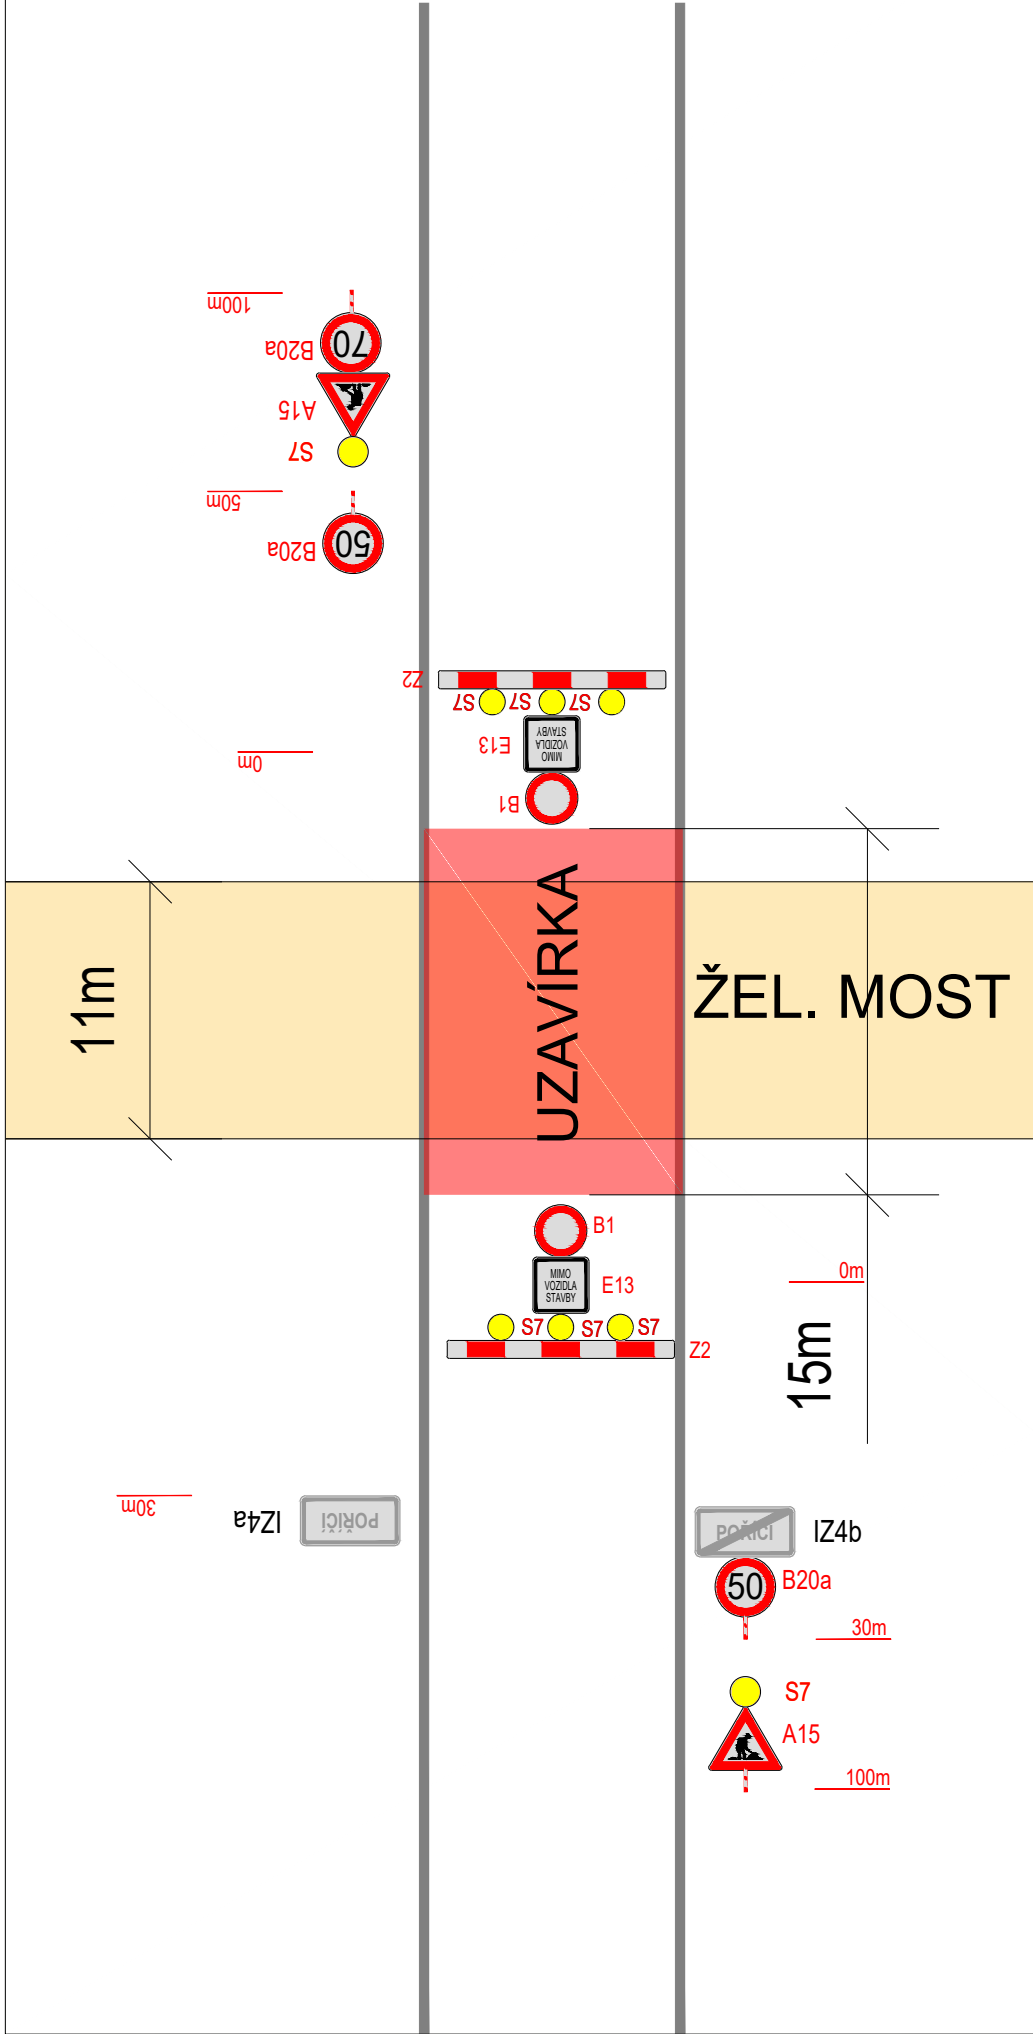

DETAIL MOSTU 352-010 SÁZAVA

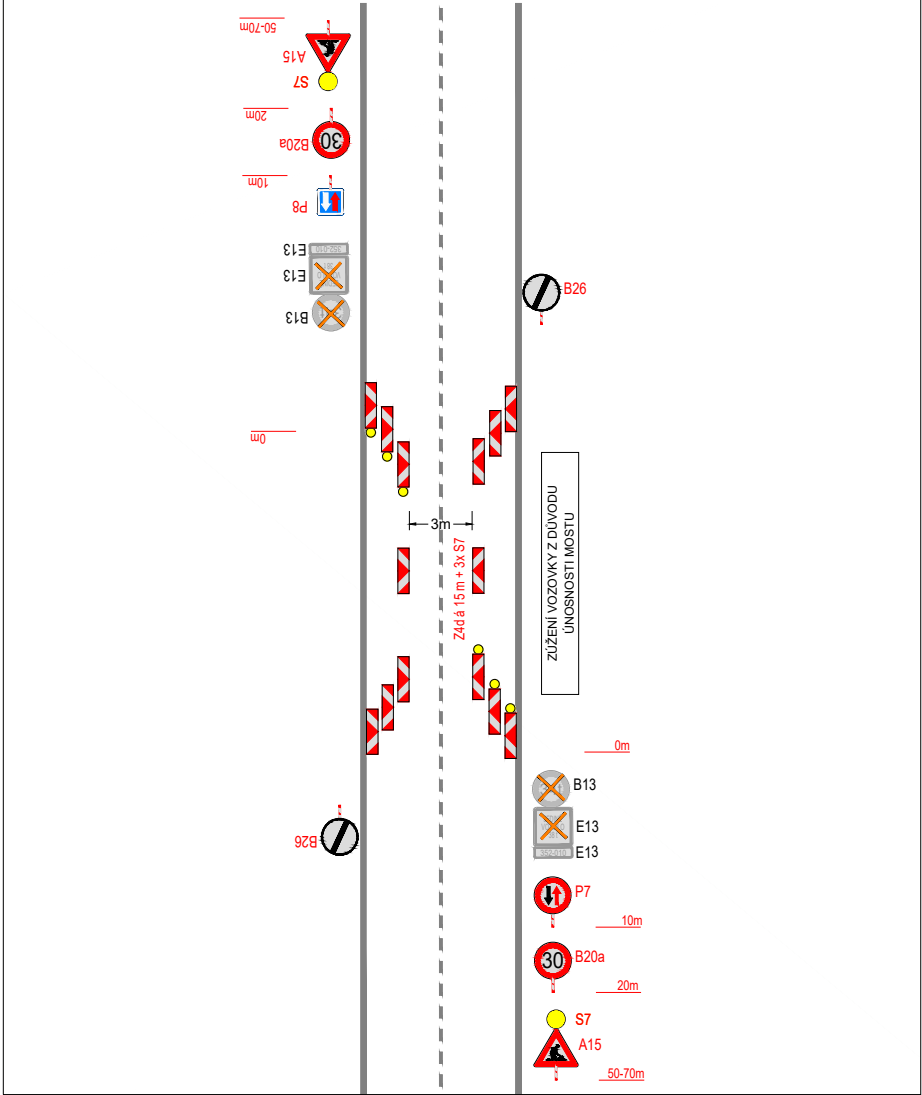

PLATNOST DOKUMENTACE

V dne	V dne	V dne
-------------------	-------------------	-------------------

LEGENDA

- B1 NAVRŽENÉ PŘECHODNÉ DOPRAVNÍ ZNAČENÍ
- B1 TRVALÉ DOPRAVNÍ ZNAČENÍ
- B1 TRVALÉ DOPRAVNÍ ZNAČENÍ DOČASNĚ ZNEPLATNĚNÉ

MÍSTNÍ ÚPRAVA PROVOZU NA POZEMNÍ KOMUNIKACI BUDE REALIZOVÁNA PODLE ZÁKONA Č. 361 / 2000 SB., VYHLÁŠKY Č. 294 / 2015 SB., PODLE PŘÍSLUŠNÝCH ČESKÝCH TECHNICKÝCH Norem ČSN A TECHNICKÝCH PODMÍNEK MINISTERSTVA DOPRAVY

ZODPOVĚDNÝ PROJEKTANT:	Richard Peška		
VYPRACOVAL:	Lukáš Beránek		
KONTROLOVAL:	Richard Peška		
NÁZEV STAVBY:	Rekonstrukce traťového úseku Příbyslav - Pohled SO 12-20-01 okres Havlíčkův Brod, kraj Vysočina	ČÍSLO ZAKÁZKY: 007/2025 DATUM: 02/2025 FORMÁT:	VYZNAČ, s.r.o. Srážné 5113/1, 586 01 Jihlava
OBSAH:	Situace dopravně-inženýrských opatření	MĚŘITKO: - ÚČEL: RDS	ČÍSLO PŘÍLOHY: 5 SOUPRAVA: