


SITUACE DIO - OBJÍZDNÉ TRASY

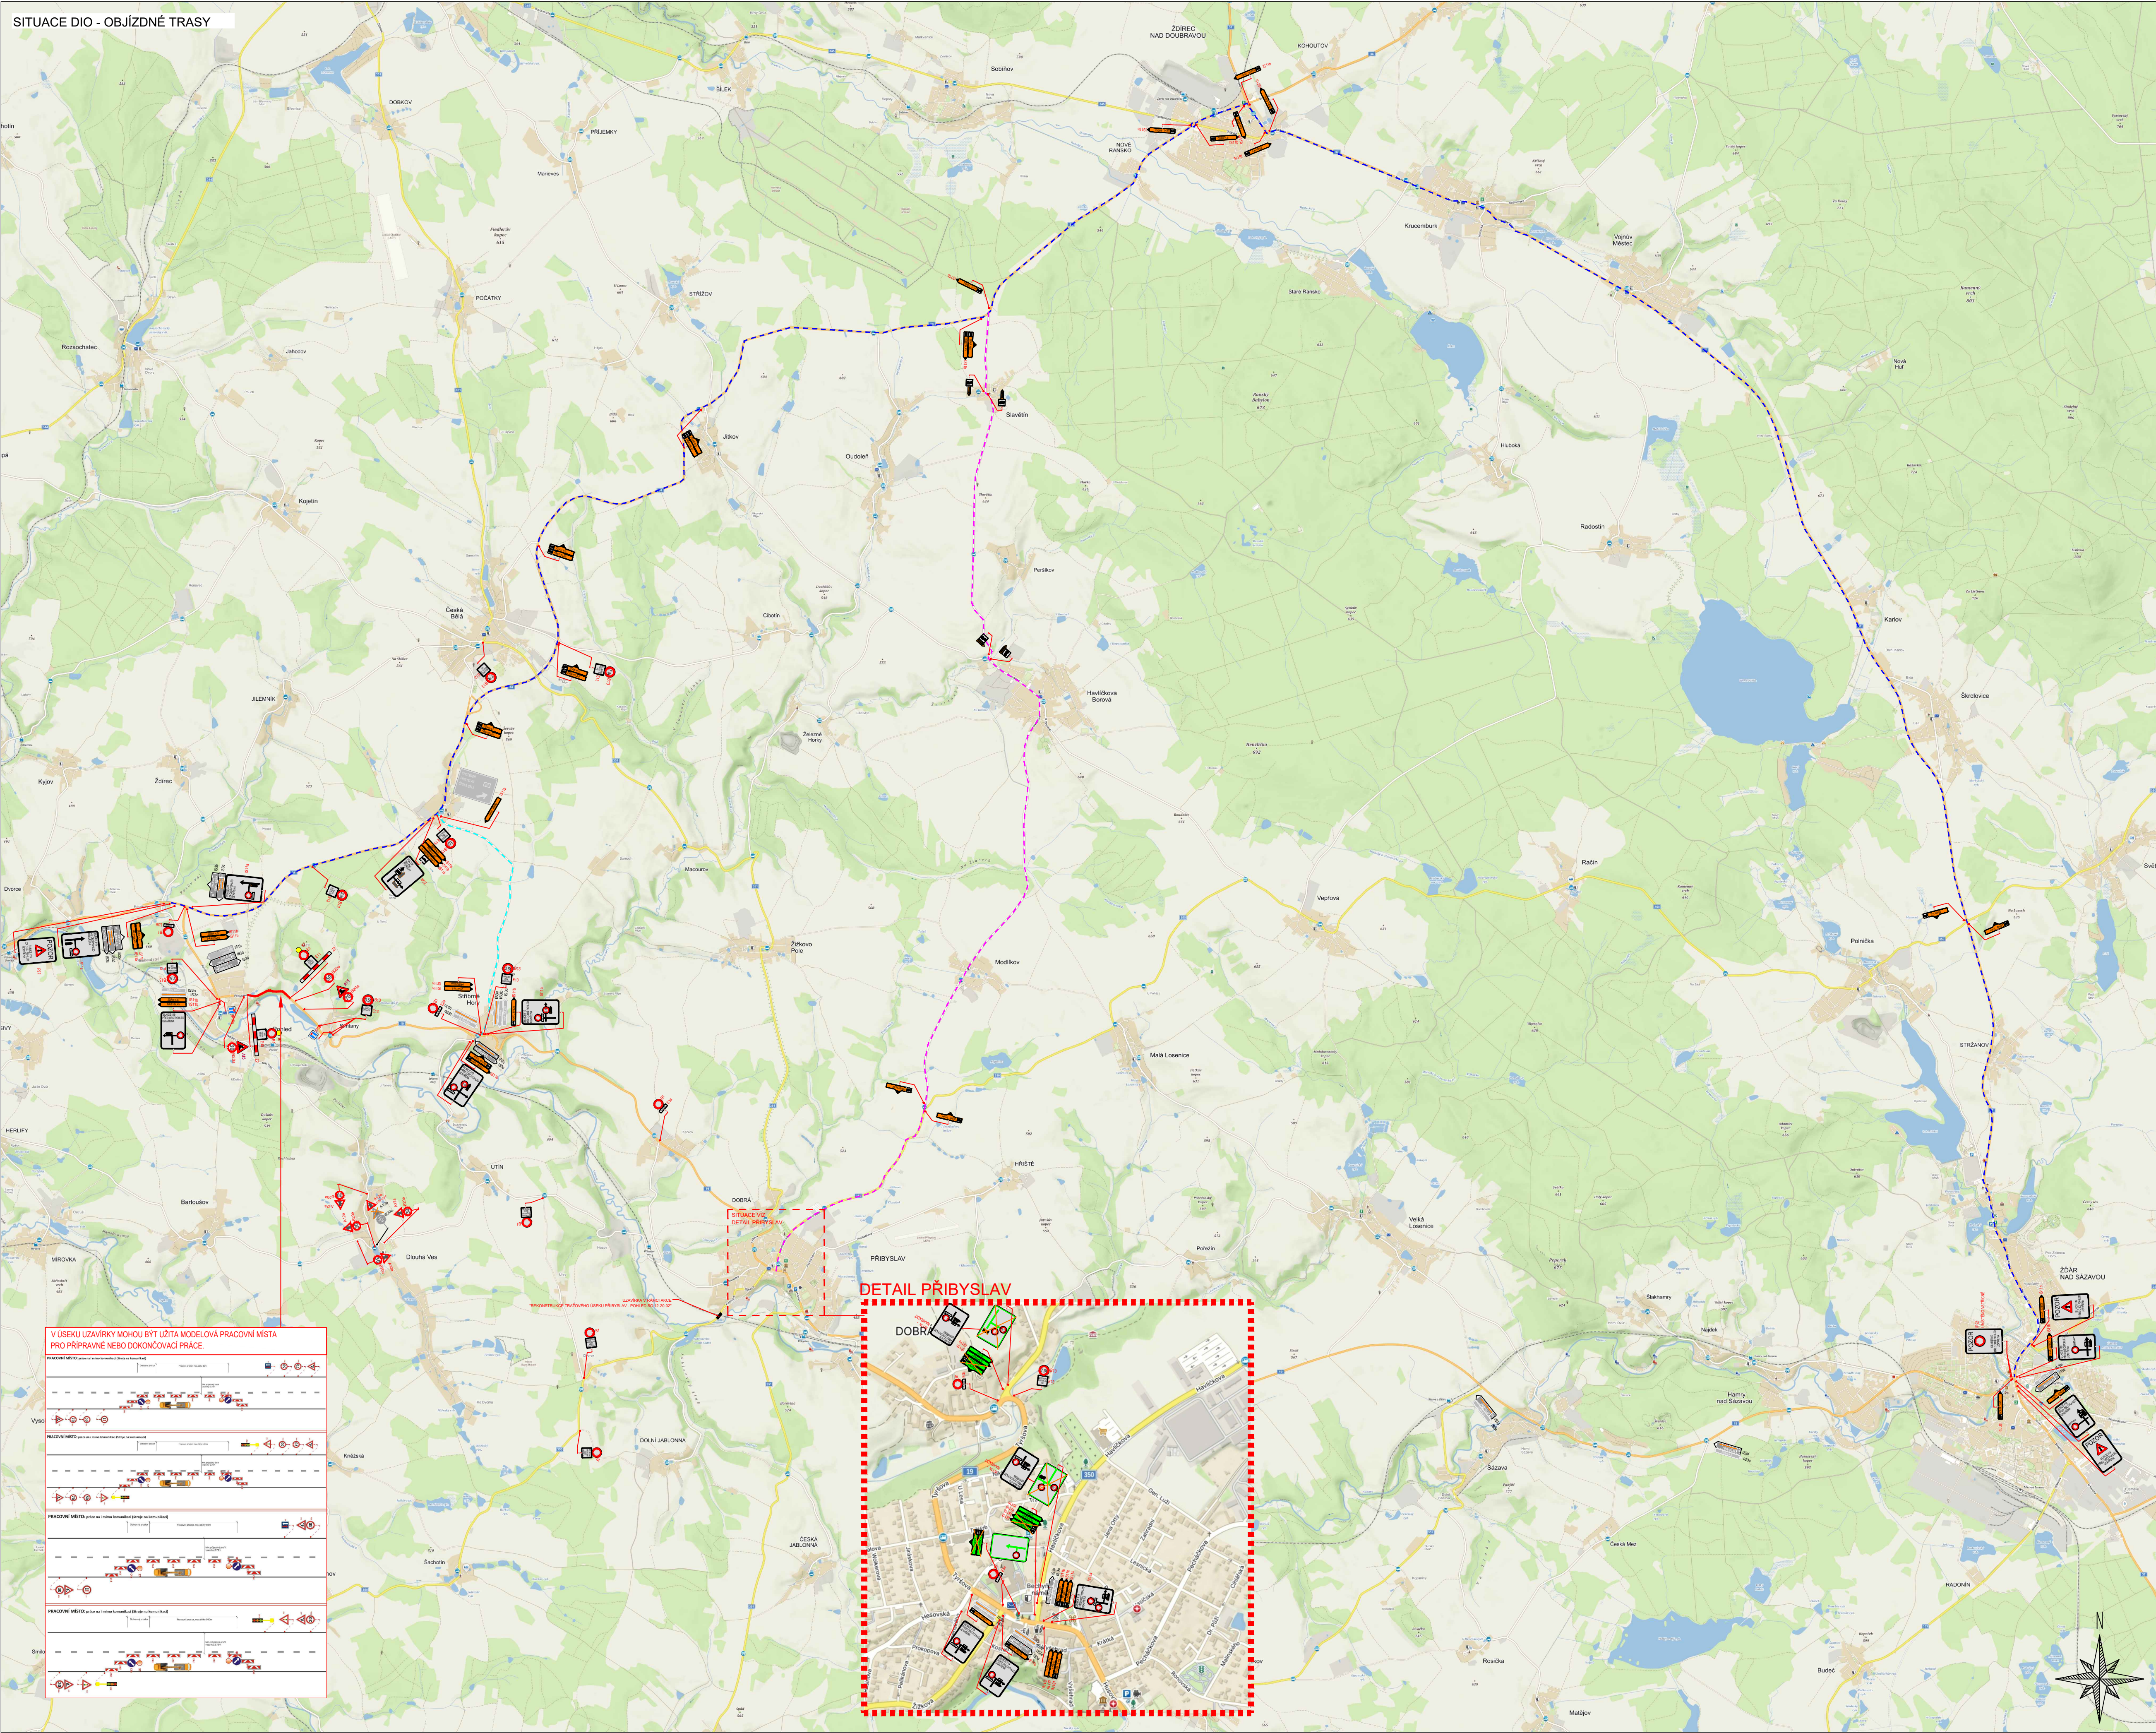

LEGENDA DOPRAVNÍHO ZNAČENÍ

-  P6 TRVÁLE SVISLE DOPRAVNÍ ZNAČENÍ
-  P6 DOČASNÉ ZNEPLATNĚNÍ TRVÁLE DOPRAVNÍ ZNAČENÍ
-  P6 NAVRŽENÉ PŘECHODNÉ DOPRAVNÍ ZNAČENÍ
-  UZÁVÍRKA

TRVÁLE DOPRAVNÍ ZNAČENÍ, JEŽE VÝZNAM J.E. V ROZPORU S NAVRŽENOU PŘECHODNOU ÚPRAVOU PROVOZU, BUDE PO DOBŘU J.E. PLATNOSTÍ DOČASNĚ ZNEPLATNĚNO ÚČINNOSTI TECHNICKÝCH PŘEDSTAVY ZAMĚŘENÍ PŘESKUPNÍM NEBO DEMONTÁŽÍ TAK, ABY BYL VYLOUČEN JEDNÝ VÝNAD ÚČASTNÍK SÍLNOHO PROVOZU.

DOPRAVNÍ ZNAČENÍ BUDOU ZOBRAZENY S DOSTATEČNÝM ČASOVÝM PŘEDSTEH, MINIMÁLNĚ 7 DNÍ PŘED ZAHÁJENÍM STAVEBNÍCH PRACÍ, ZA ÚČELEM INFORMOVÁNÍ DOTYČNÝCH ÚČASTNÍK SÍLNOHO PROVOZU.

NAVRŽENÉ PŘECHODNÉ ÚPRAVY PROVOZU J.E. ZPRACOVÁVÁ V SOULADU S TP 84 - ŽEADY PRO OZNAČOVÁNÍ PRACOVNÍCH MÍST NA POZEMNÍCH KOMUNIKACÍCH. I. VÝDAJ, A RESPEKTUJE ZÁSADY BEZPEČNOSTI A PLYNULOST SÍLNOHO PROVOZU.

DOPRAVNÍ ZNAČENÍ A ZAKRPECOVÁNÍ PRACOVNÍHO MÍST BUDE PRŮBĚHĚ UPOZORŇOVÁNO A V PŘÍPADĚ POTŘEBY BEZODKLADNĚ ÚPRAVOVÁNO TAK, ABY PO CELOU DOBU PLATNOSTI PŘECHODNÉ ÚPRAVY PROVOZU DOPOUŠŤALO STANOVENOU SÍLU A ZAJIŠŤOVÁLO BEZPEČNÝ A PLYNULÝ PROVOZ.

|                |                                             |       |
|----------------|---------------------------------------------|-------|
| VYPRACOVAL:    | KASPAR VOJTECH                              |       |
| KRAJ: VYSOČINA | OKRES: ŽDÁR N.S., HAVL. BROD.               | KÚ: - |
| STAVBA:        | I/19 POHLED - SIMTANY                       |       |
| NAZEV VÝKRESU: | SITUACE PŘECHODNÉ ÚPRAVY DOPRAVNÍHO ZNAČENÍ |       |
| DATUM:         | 2/2026                                      |       |
| FORMAT:        | A1                                          |       |
| ČÍSLO VÝKRESU: | 1                                           |       |

