


SITUACE DIO - OBJÍZDNÉ TRASY

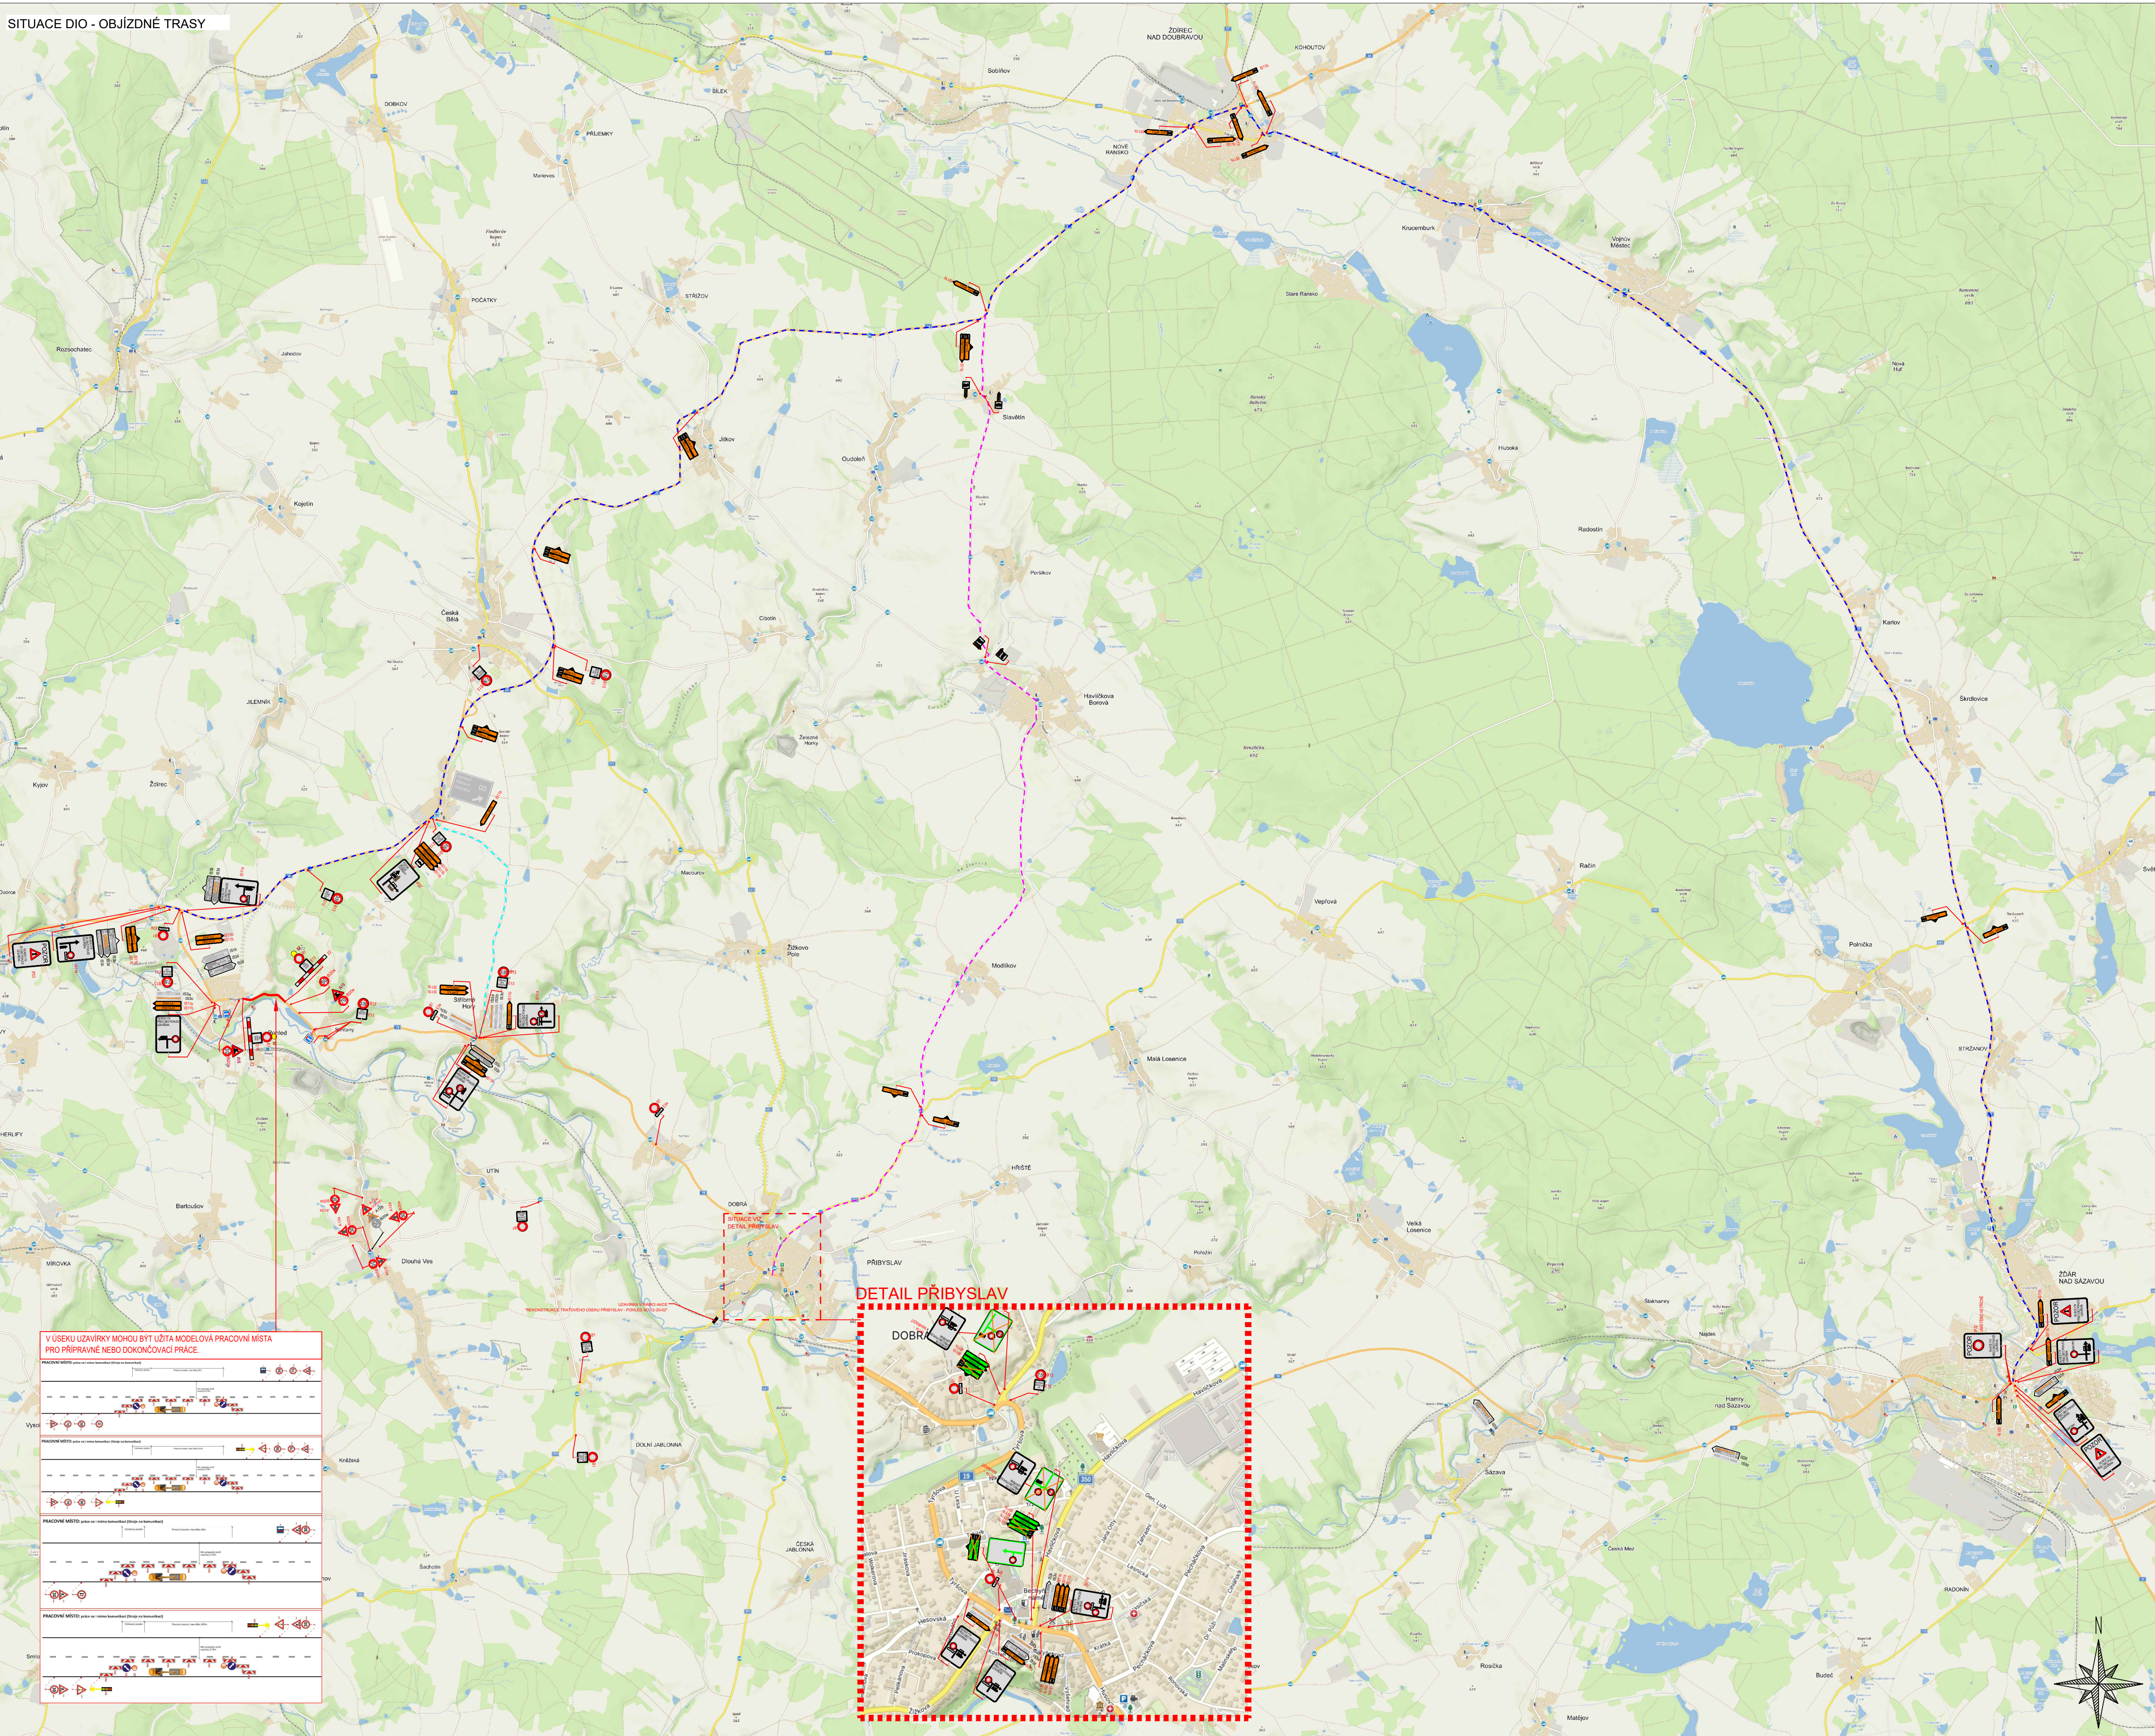

LEGENDA DOPRAVNÍHO ZNAČENÍ:

- | | | |
|---|----|--|
|  | P6 | TRVÁLE VISILÉ
DOPRAVNÍ ZNAČENÍ |
|  | P6 | DOČASNÉ ZNEPLATNĚNÉ
TRVÁLE DOPRAVNÍ ZNAČENÍ |
|  | P6 | NAVŘZENÉ PŘECHODNÉ
DOPRAVNÍ ZNAČENÍ |
|  | | UZAVÍRKA |

TRVALÉ DOPRAVNÍ ZNAČENÍ, JEHOŽ VÝZNAM JE V ROZPORU S NAVRŽENOU PŘECHODNOU ÚPRAVOU PROVOZU, BUDE PO DOBU JEJÍ PLATNOSTI DOČASNĚ ZNEPLATNĚNÝ VODNÍMI TECHNIČKÝMI PŘÍSTŘEDKY (ZAKRYTÍM, PŘESKRTNUTÍM NEBO DEMONTÁŽÍ) TAK, ABY BYL VYLOUČEN JEHO MYLNÝ VÝKLAD ÚČASTNÍKY SILNIČNÍHO PROVOZU.

DOPRAVNÍ ZNAČKA B28 BUDE OSAZENA S DOSTATEČNÝM ČASOVÝM PŘEDSTIHEM, MINIMÁLNĚ 7 DNÍ PŘED ZAHÁJENÍM STAVEBNÍCH PRACÍ, ZA ÚČELEM INFORMOVÁNÍ DOTČENÝCH ÚČASTNÍKŮ SILNIČNÍHO PROVOZU.

NÁVRH PŘECHODNÉ ÚPRAVY PROVOZU JE ZPRACOVÁN V SOULADU S TP 66 – ZÁSADY PRO OZNAČOVÁNÍ PRACOVNÍCH MÍST NA POZEMNÍCH KOMUNIKACÍCH, II. VYDÁNÍ, A RESPEKTUJE ZÁSADY BEZPEČNOSTI A PLYNULOSTI SILNIČNÍHO PROVOZU.

DOPRAVNÍ ZNAČENÍ A ZABEZPEČENÍ PRACOVNÍHO MÍSTA BUDE PRŮBĚŽNĚ UDRŽOVÁNO, KONTROLOVÁNO A V PŘÍPADĚ POTŘEBY BEZODKLADNĚ UPRAVOVÁNO TAK, ABY PO CELOU DOBU PLATNOSTI PŘECHODNÉ ÚPRAVY PROVOZU ODPOVÍDALO STANOVENÉMU STAVU A ZAJIŠŤovalo BEZPEČNÝ A PLYNULÝ PROVOZ.

VYPRACOVAL:	KÁŠPAR VOJTECH	
KRAJ - VÝSOČINA	OKRES - ŽDÁR N.S. HAVL. BROD.	KÚ: -
STAVBA:	I/19 POHLED - SIMTANY	
NÁZEV VÝKRESU:	SITUACE PŘECHODNÉ ÚPRAVY DOPRAVNÍHO ZNAČENÍ	



Zdravotní výkresy 1:10000	
DATUM	2/2026
FORMAT	A1
ČÍSLO VÝKRESU:	1