



PŘIBYSLAVSKÁ POUŤ I. ETAPA

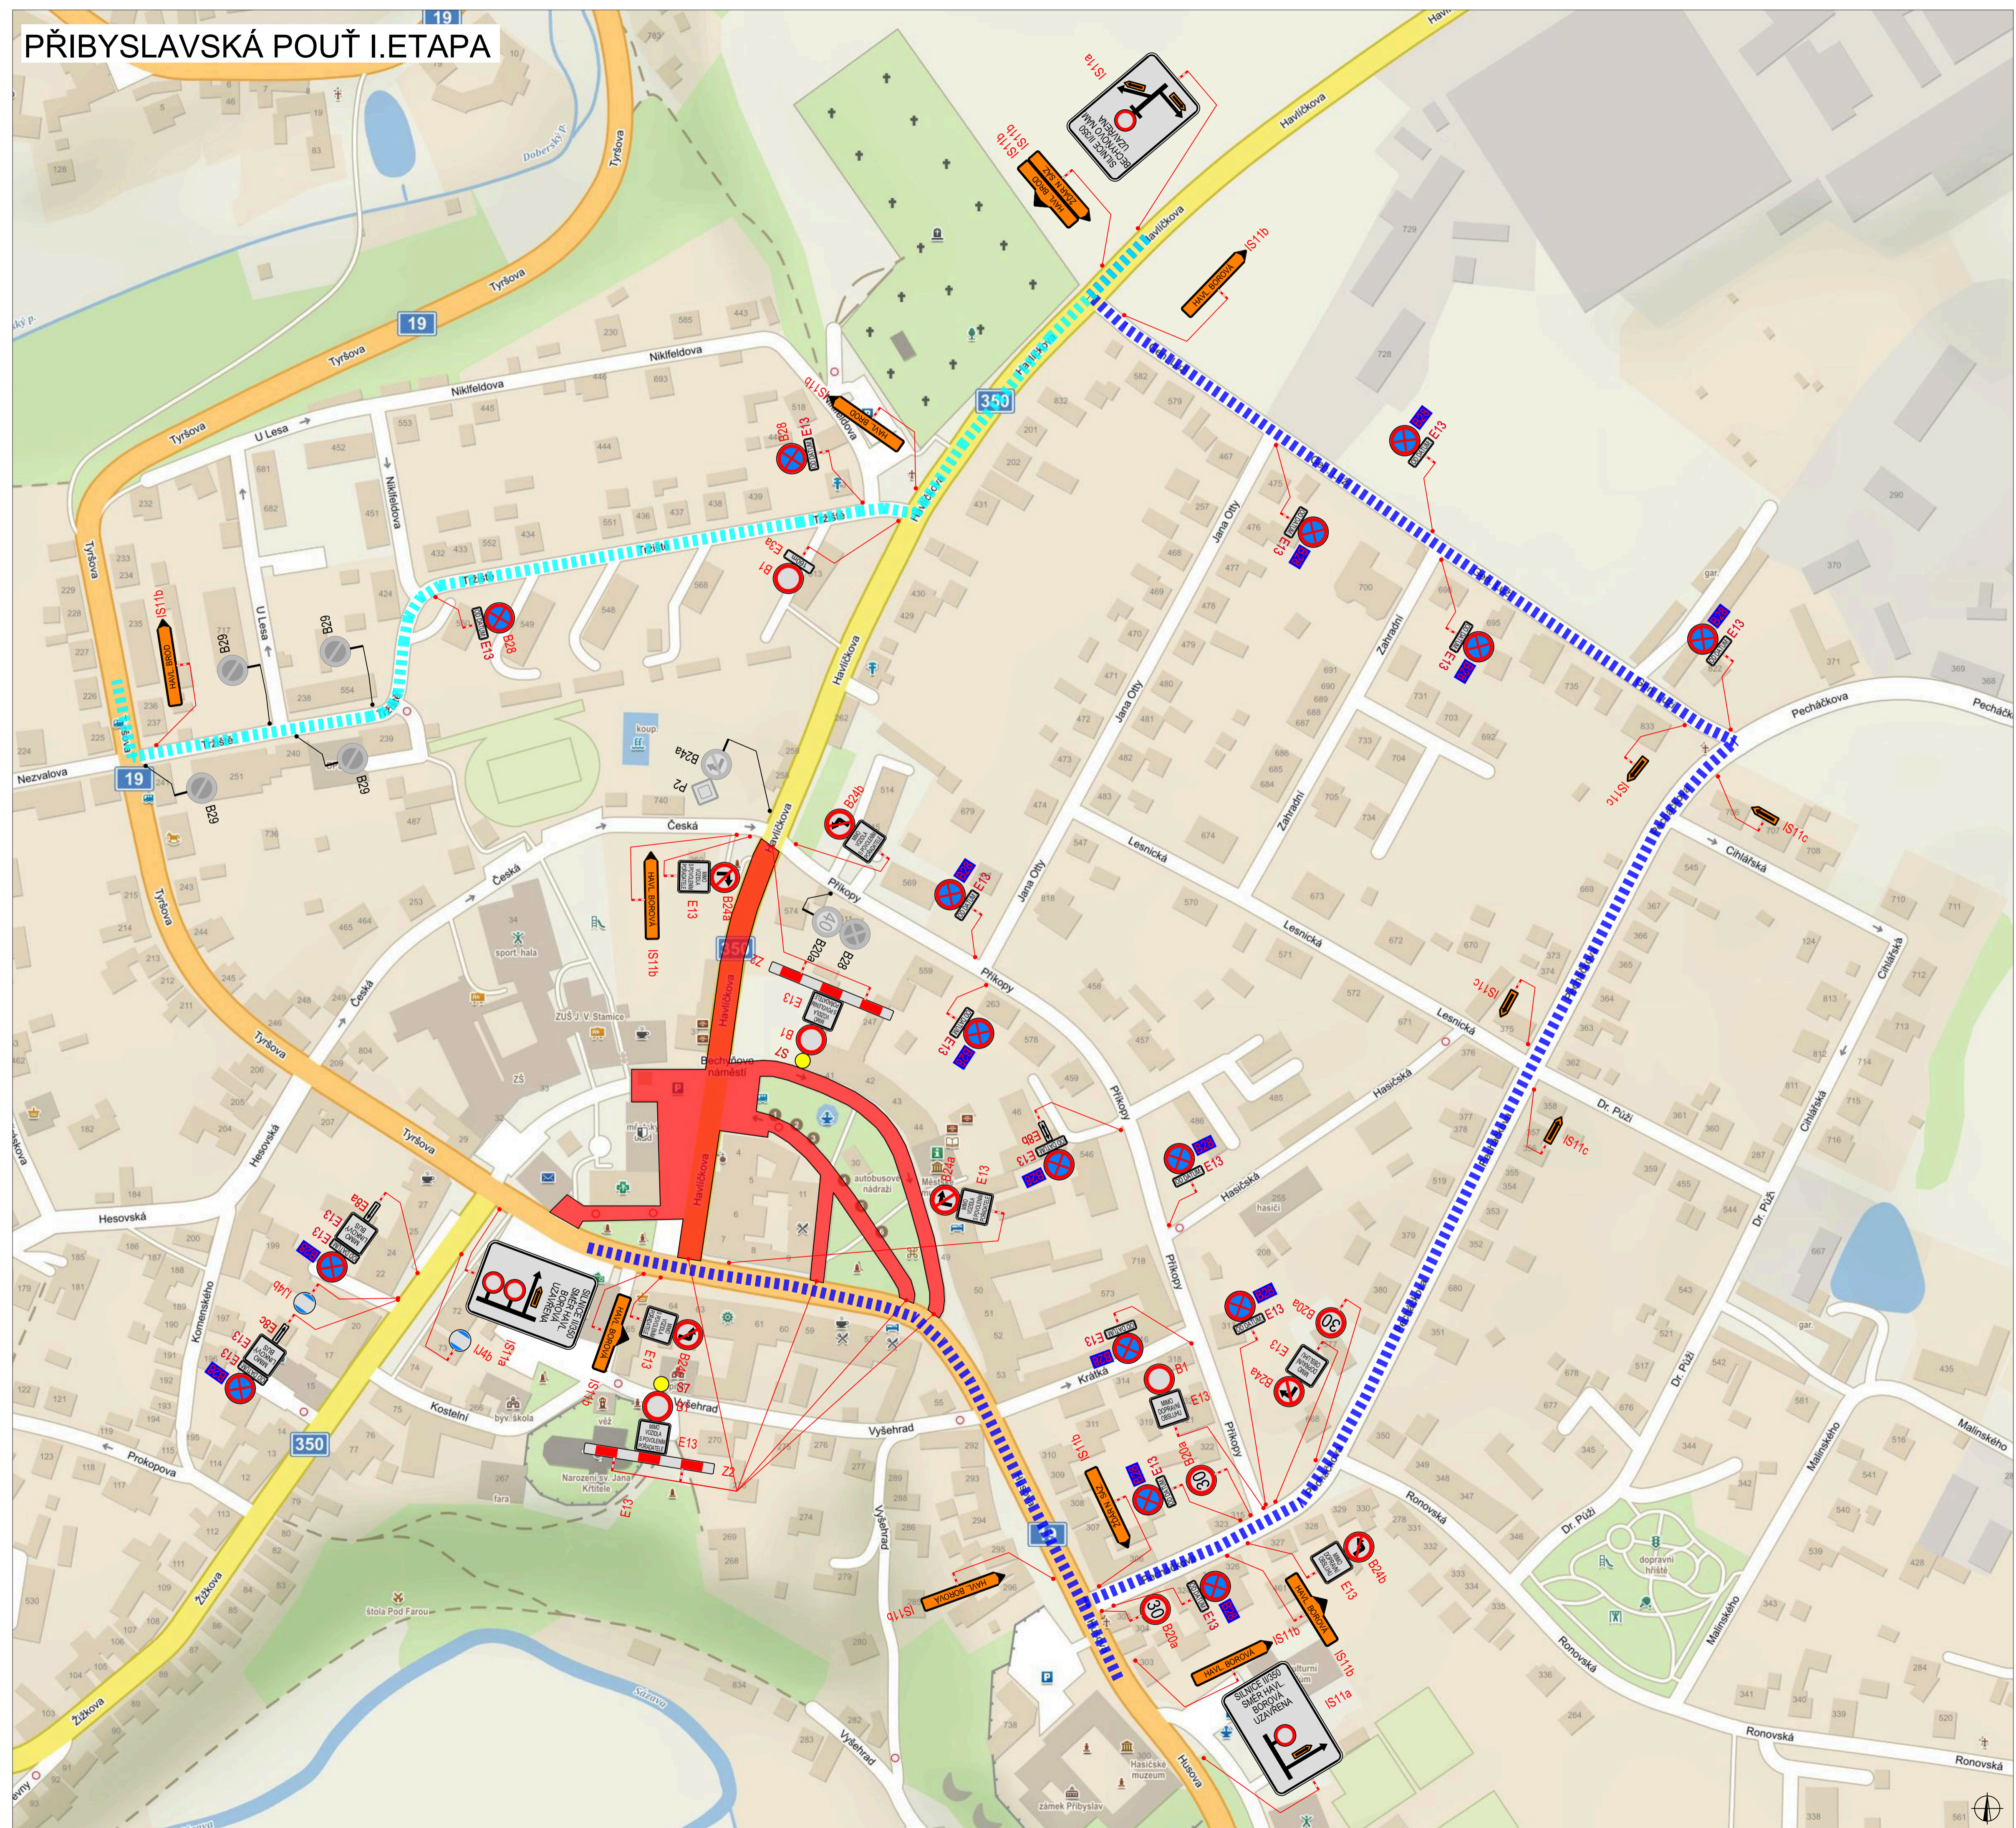

PLATNOST DOKUMENTACE

V dne	V dne	V dne
-------------------	-------------------	-------------------

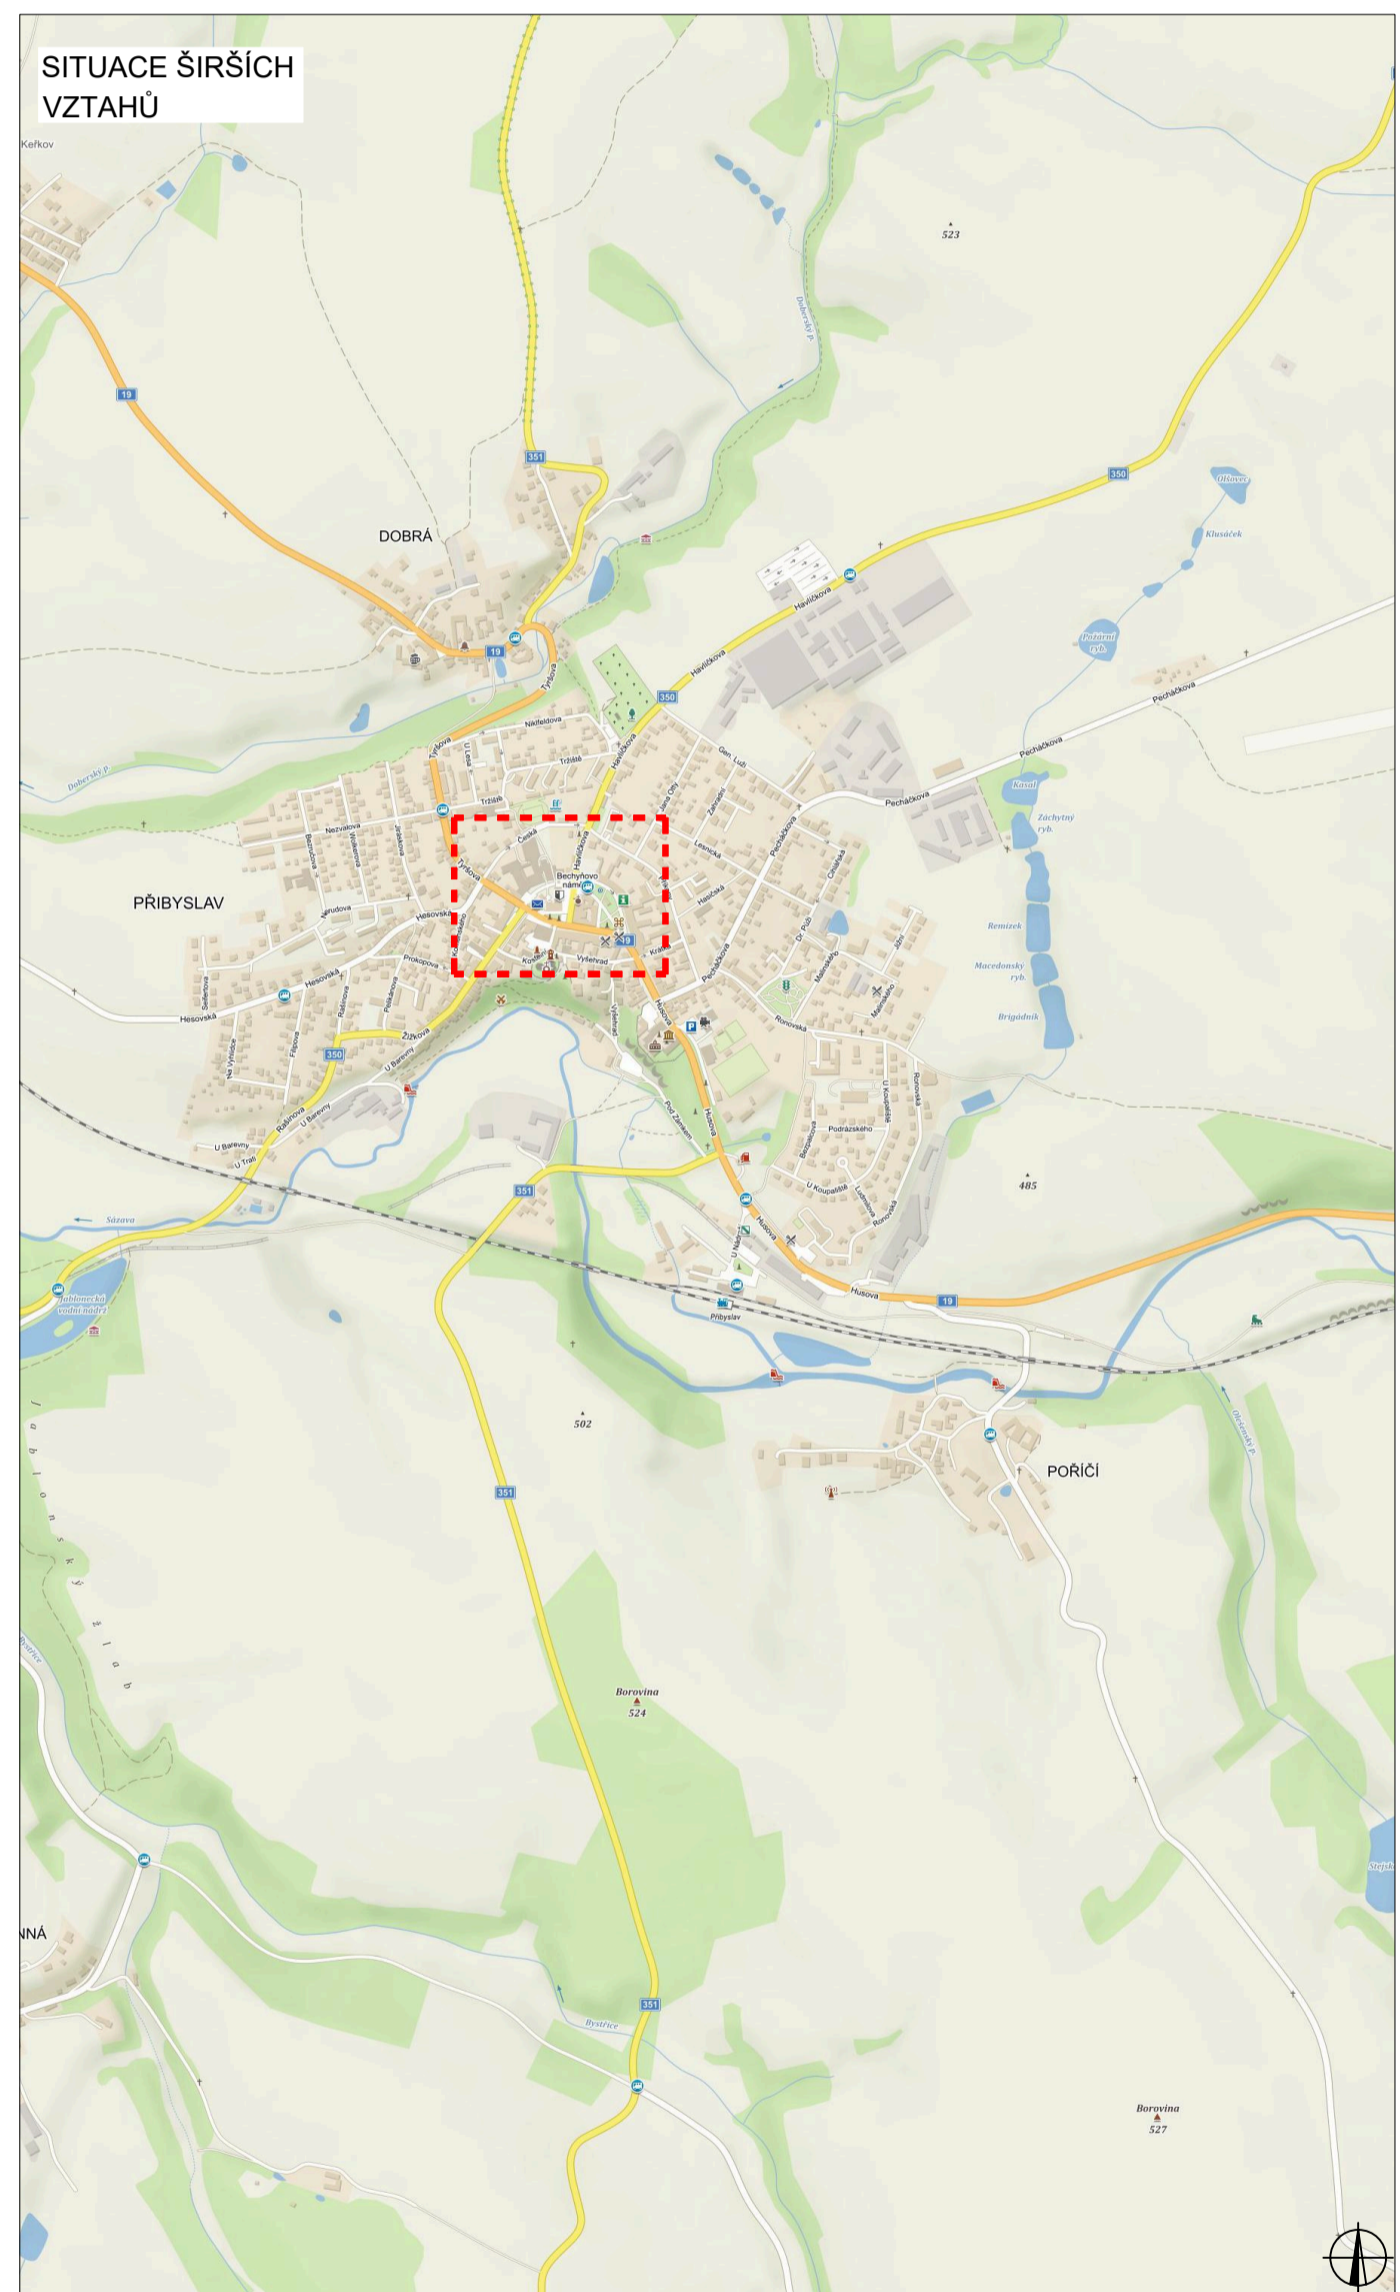


LEGENDA

NAVRŽENÉ PŘECHODNÉ DOPRAVNÍ ZNAČENÍ	UZAVÍRKA
TRVALE DOPRAVNÍ ZNAČENÍ	OBJ. TRASA ŽDĀR NAD SÁZAVOU - HAVL. BOROVÁ, HAVL. BROD - HAVL. BOROVÁ
TRVALE DOPRAVNÍ ZNAČENÍ DOČASNĚ ZNEPLATNĚNÉ	OBJ. TRASA HAVL. BOROVÁ - HAVL. BROD

ZODPOVĚDNÝ PROJEKTANT:	Richard Peška		VYZNAČ, s.r.o. Srdnė 5113/1, 586 01 Jihlava	
VYPRACOVAL:	Denis Frůhauf			
KONTROLOVAL:	Richard Peška		VYZNAČ, s.r.o. Srdnė 5113/1, 586 01 Jihlava	
NAZEV STAVBY:	PŘIBYSLAVSKÁ POUŤ 2026 okres Havlíčkův Brod, kraj Vysočina			
OBSAH:	Situace dopravně-inženýrských opatření		ČÍSLO ZAKÁZKY:	
			DATAUM:	06/2026
			FORMÁT:	
			MĚRITKO:	-
			UČEL:	RDS
			ČÍSLO PŘÍLOHY:	1
			SOUPRAVA:	


PŘIBYSLAVSKÁ POUŤ II. ETAPA

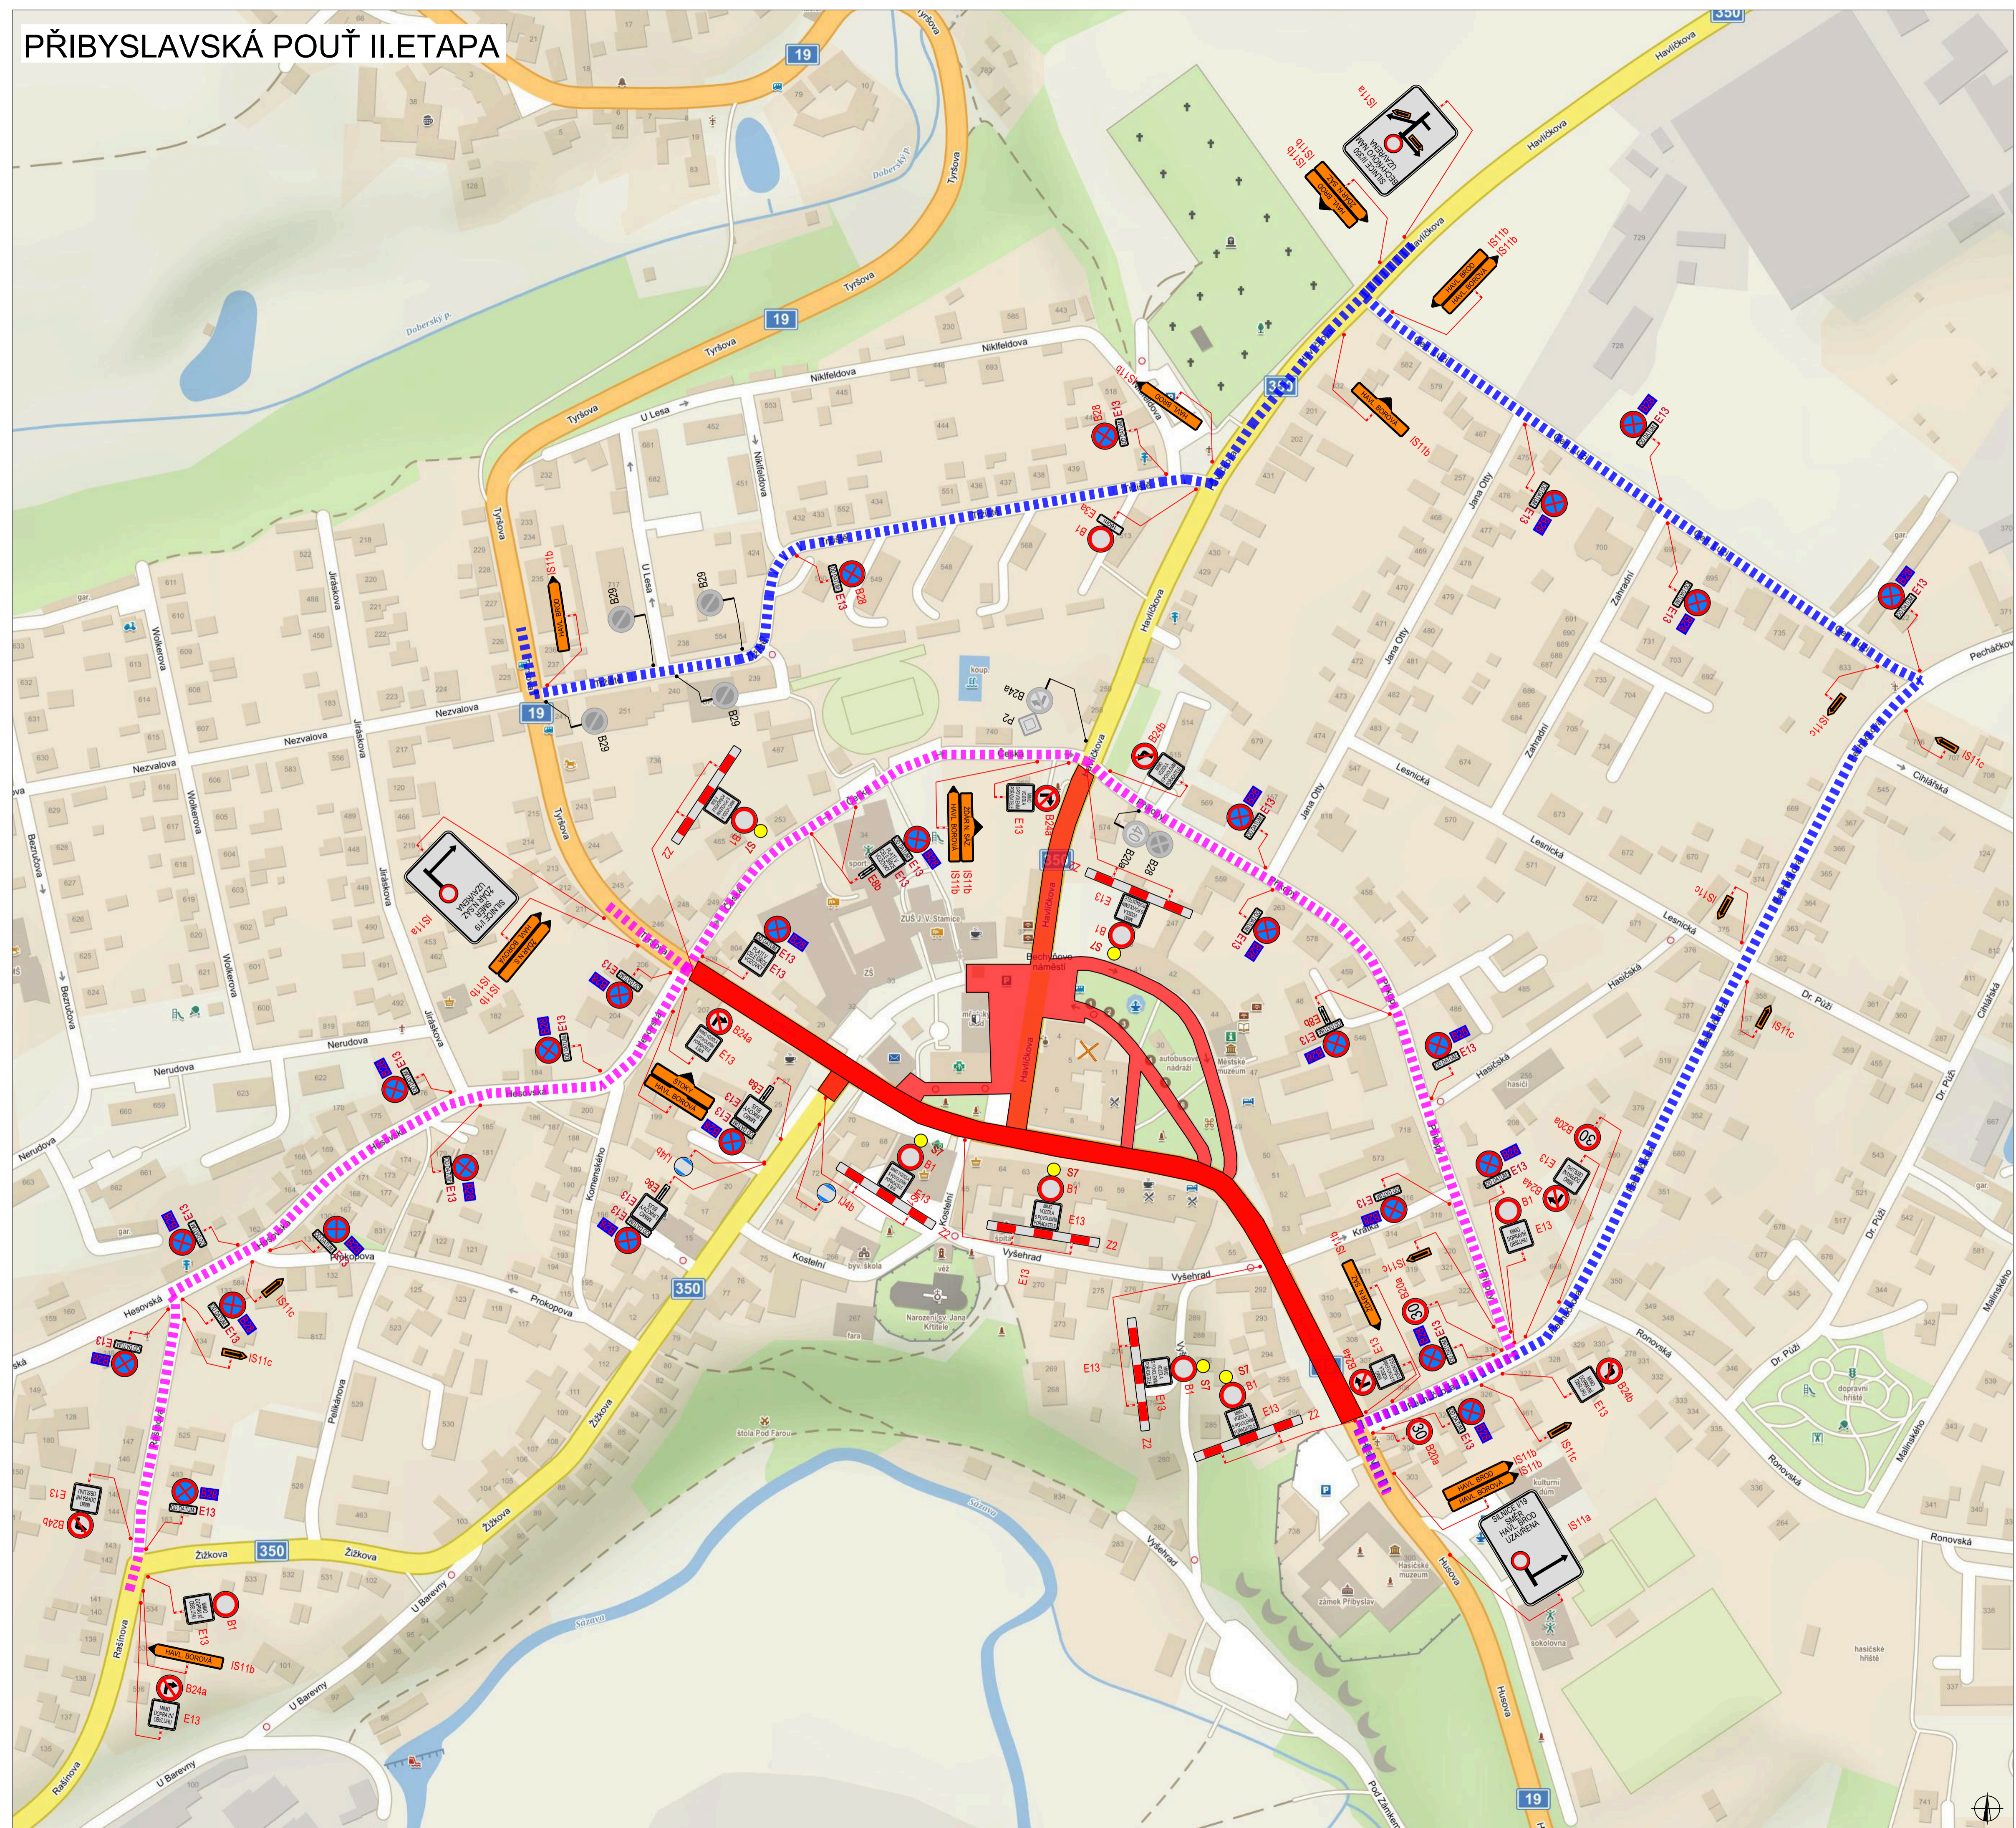

PLATNOST DOKUMENTACE

V dne	V dne	V dne
-------------------	-------------------	-------------------

SITUACE ŠIRŠÍCH VZTAHŮ

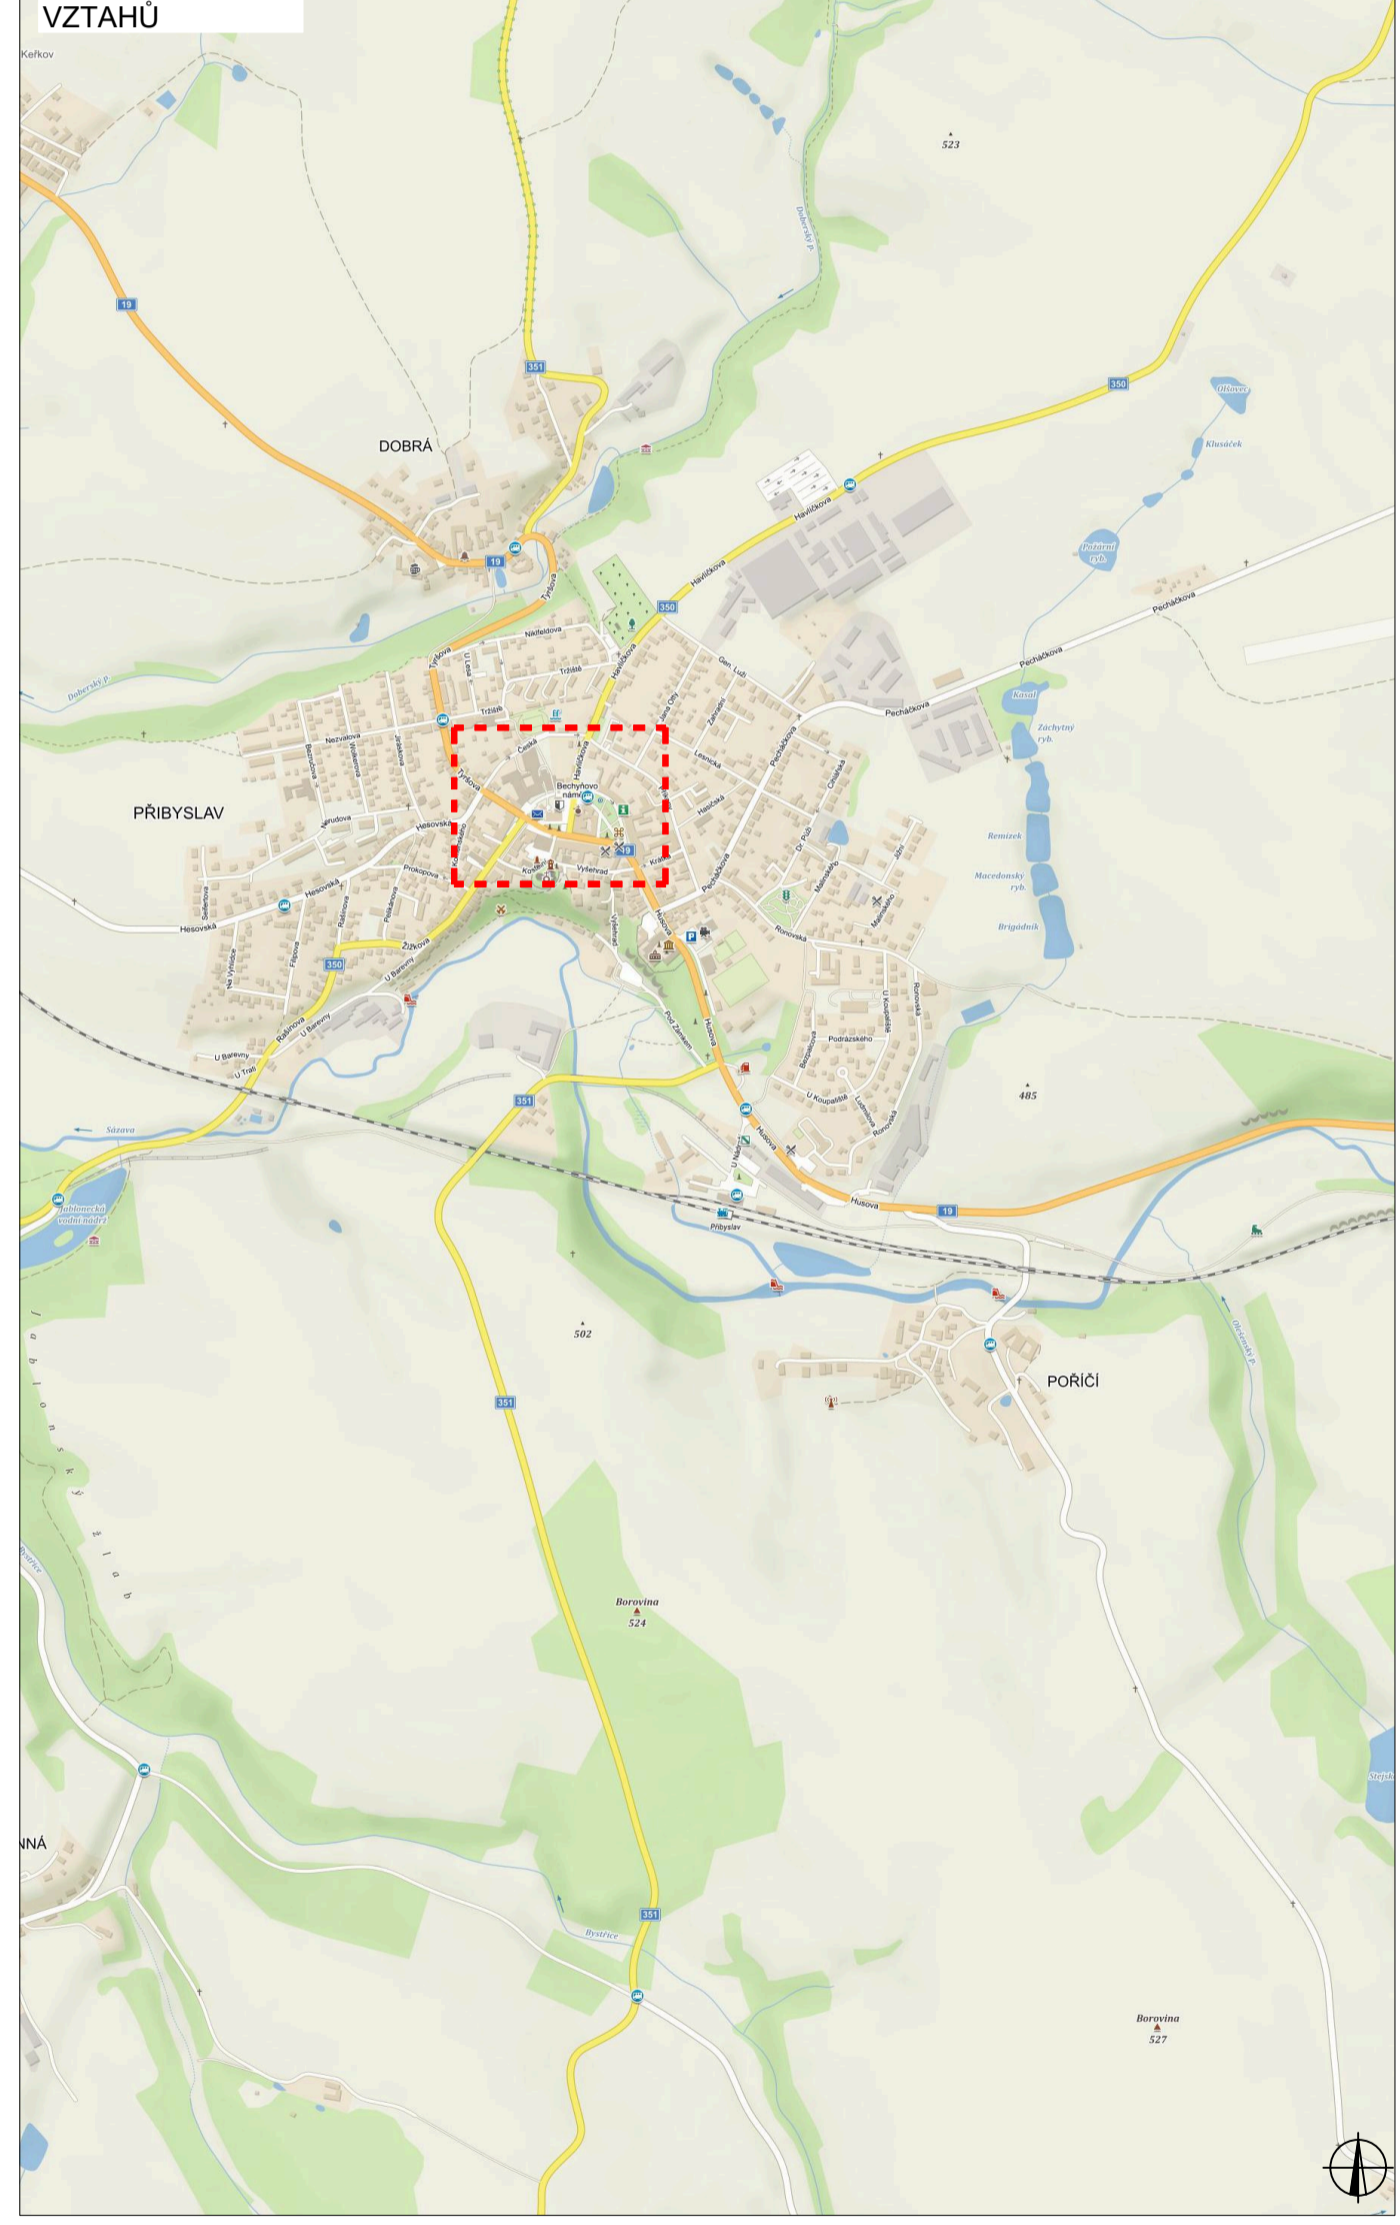

LEGENDA

	NAVŘZENÉ PŘECHODNÉ DOPRAVNÍ ZNAČENÍ		UZAVÍRKA
	TRVALE DOPRAVNÍ ZNAČENÍ		OBJ. TRASA ŽDĀR NAD SÁZAVOU - HAVL. BOROVÁ, HAVL. BOROVÁ
	TRVALE DOPRAVNÍ ZNAČENÍ DOČASNĚ ZNEPLATNĚNĚ		OBJ. TRASA ŠLAPANOV - ŽDĀR NAD SÁZAVOU

ZODPOVĚDNÝ PROJEKTANT:	Richard Peška		VYZNAČ DOPRAVNÍ NÁSTAV	
VYPRACOVÁVĚL:	Denis Frúhauf			
KONTROLOVAL:	Richard Peška			
NÁZEV STAVBY:	PŘIBYSLAVSKÁ POUŤ 2026 okres Havlíčkův Brod, kraj Vysočina		ČÍSLO ZAKÁZKY:	
OBSAH:	Situace dopravně-inženýrských opatření		DATAUM:	06/2026
			FORMÁT:	
			MĚŘÍTKO:	
			ČÍSLO PŘÍLOHY:	SOUPRAVA
			UČEL:	RDS
				2