



PŘIBYSLAVSKÁ POUŤ I. ETAPA

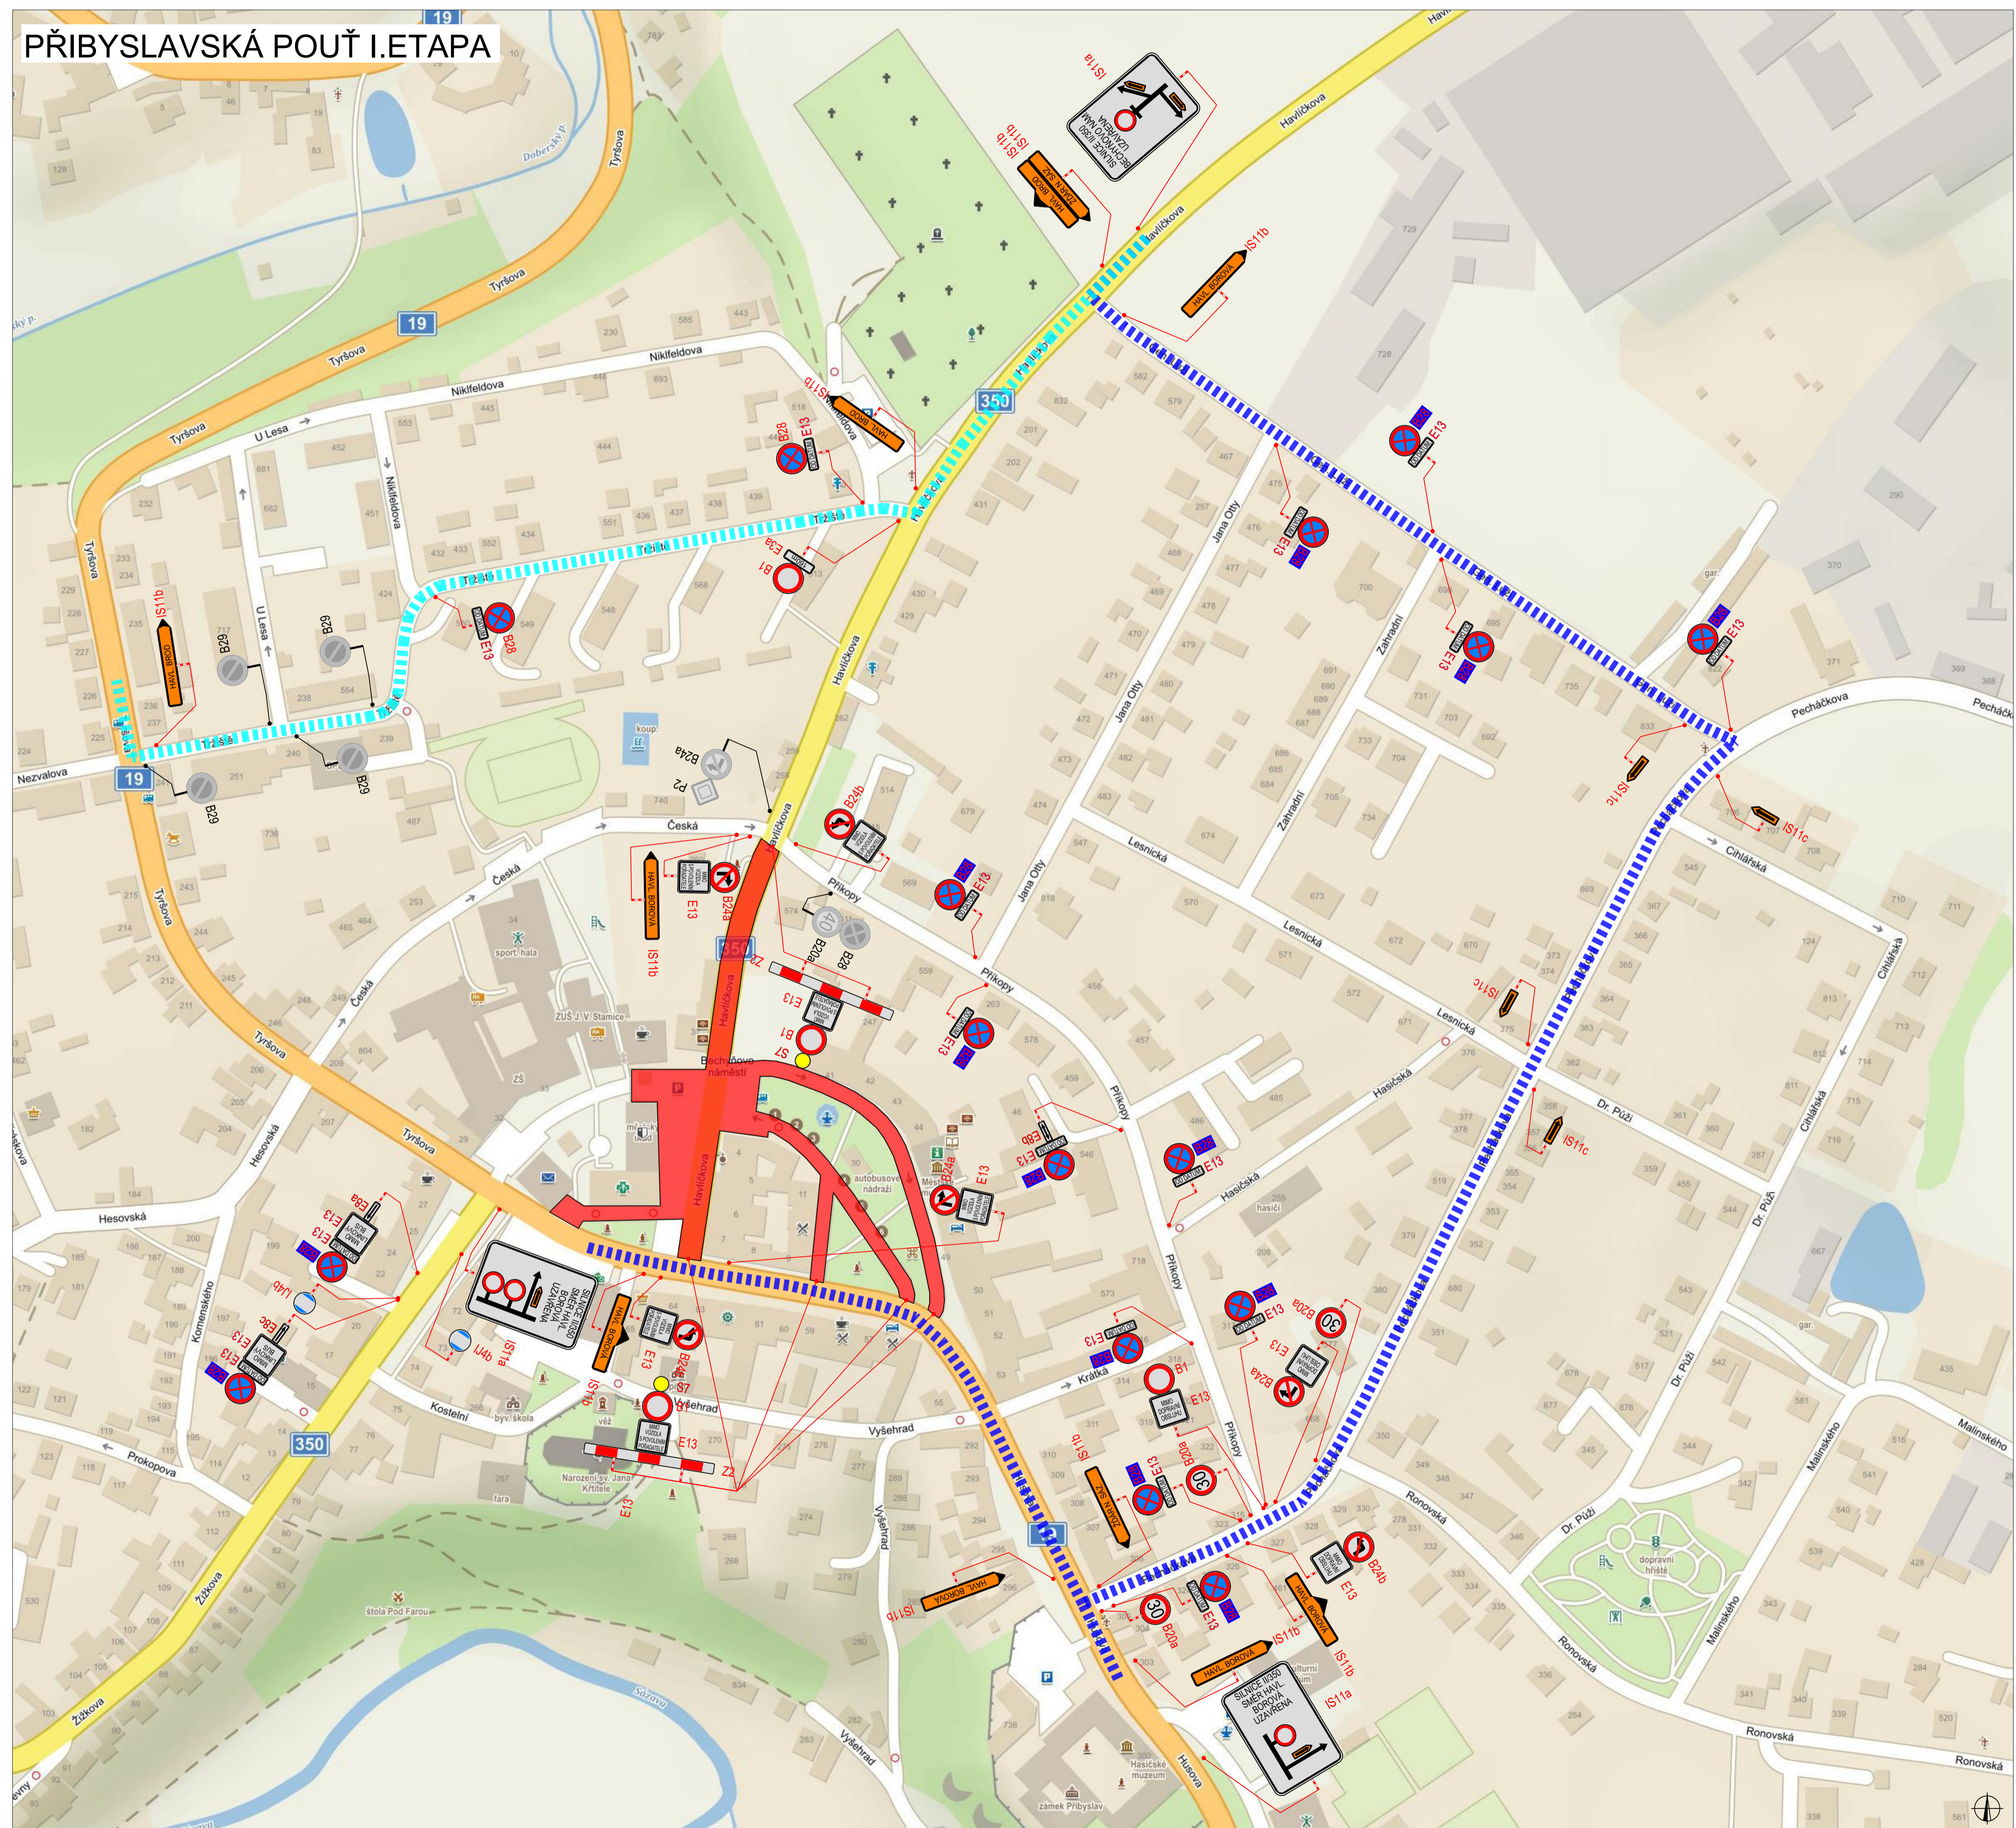

PLATNOST DOKUMENTACE

V dne	V dne	V dne
-------------------	-------------------	-------------------

SITUACE ŠIRŠÍCH VZTAHŮ

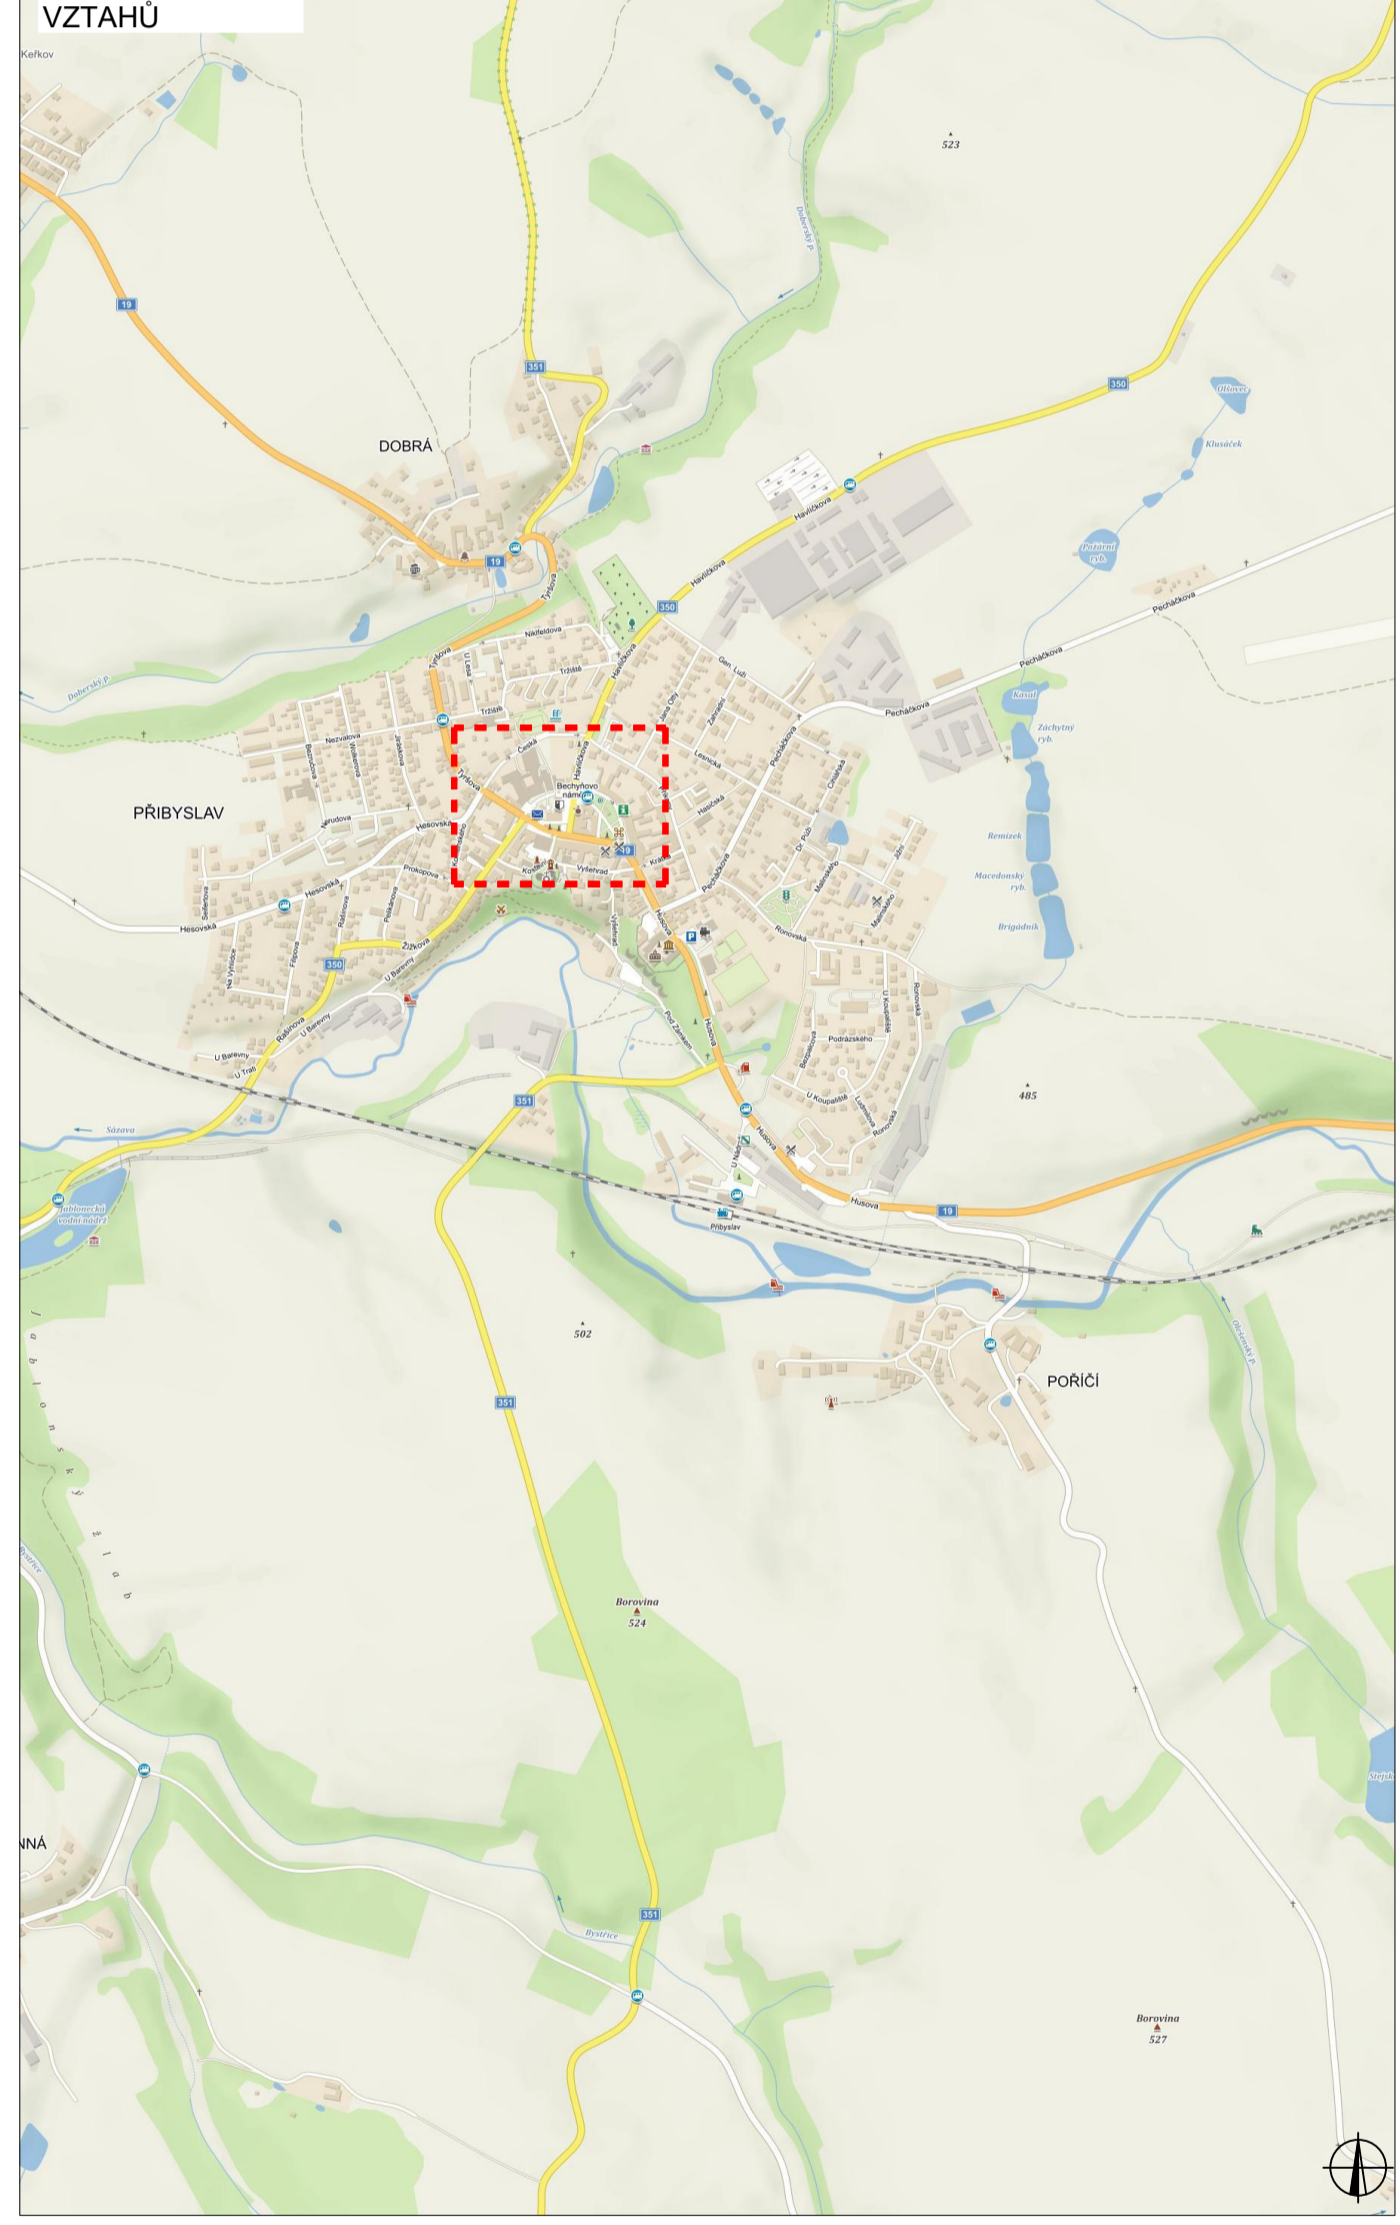


LEGENDA

- NAVRŽENÉ PŘECHODNÉ DOPRAVNÍ ZNAČENÍ
- TRVALE DOPRAVNÍ ZNAČENÍ
- TRVALE DOPRAVNÍ ZNAČENÍ DOČASNĚ ZNEPLATNĚNÉ
- UZAVÍRKA
- OBJ. TRASA ŽDÁR NAD SÁZAVOU - HAVL. BOROVA, HAVL. BROD - HAVL. BOROVA
- OBJ. TRASA HAVL. BOROVA - HAVL. BROD

ZODPOVĚDNÝ PROJEKTANT:	Richard Peška		 VYZNAČ, s.r.o. Srbská 5113/1, 586 01 Jihlava
VYPRACOVAL:	Denis Frühauf		
KONTROLOVAL:	Richard Peška		
NÁZEV STAVBY:	PŘIBYSLAVSKÁ POUŤ 2026 okres Havlíčkův Brod, kraj Vysočina		
OBSAH:	Situace dopravně-inženýrských opatření		
ČÍSLO ZAKÁZKY:			
DATAUM:	06/2026		
FORMÁT:			
MĚŘÍTKO:			
ÚČEL:	RDS		
ČÍSLO PŘÍLOHY:	1	SOUHRNÁ:	


PŘIBYSLAVSKÁ POUŤ II. ETAPA

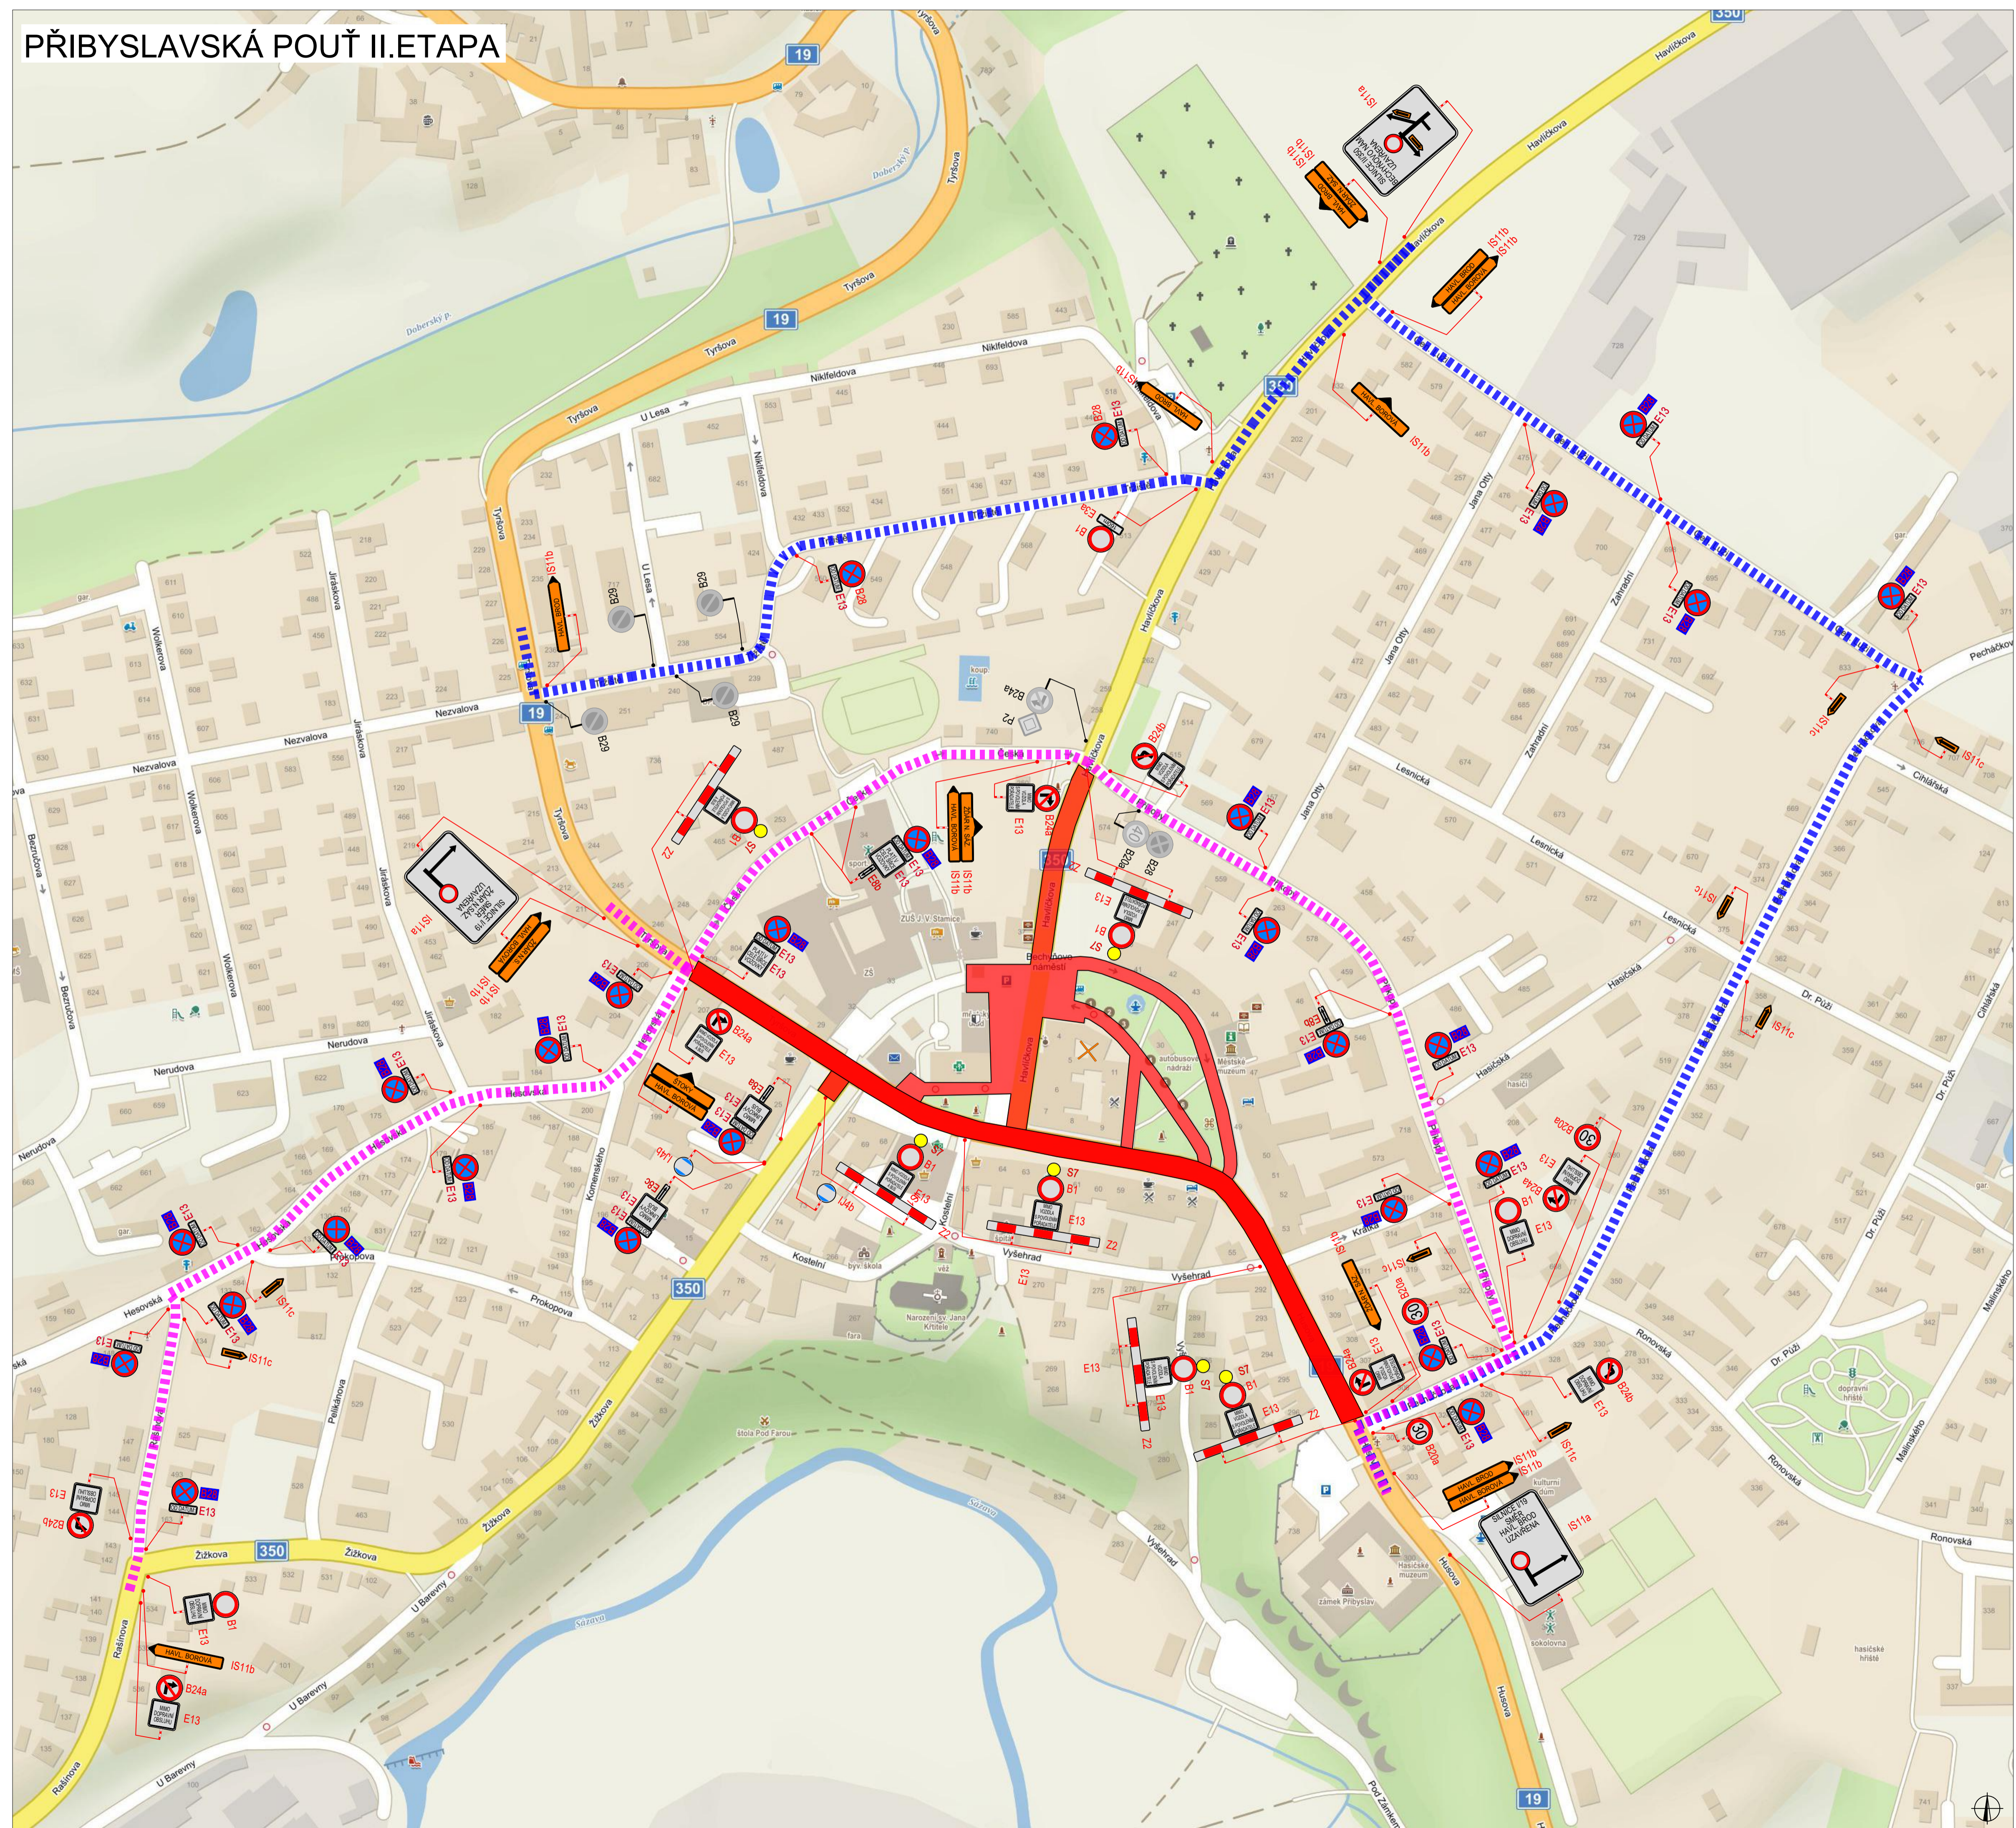

PLATNOST DOKUMENTACE

V dne	V dne	V dne
-------------------	-------------------	-------------------

SITUACE ŠIRŠÍCH VZTAHŮ

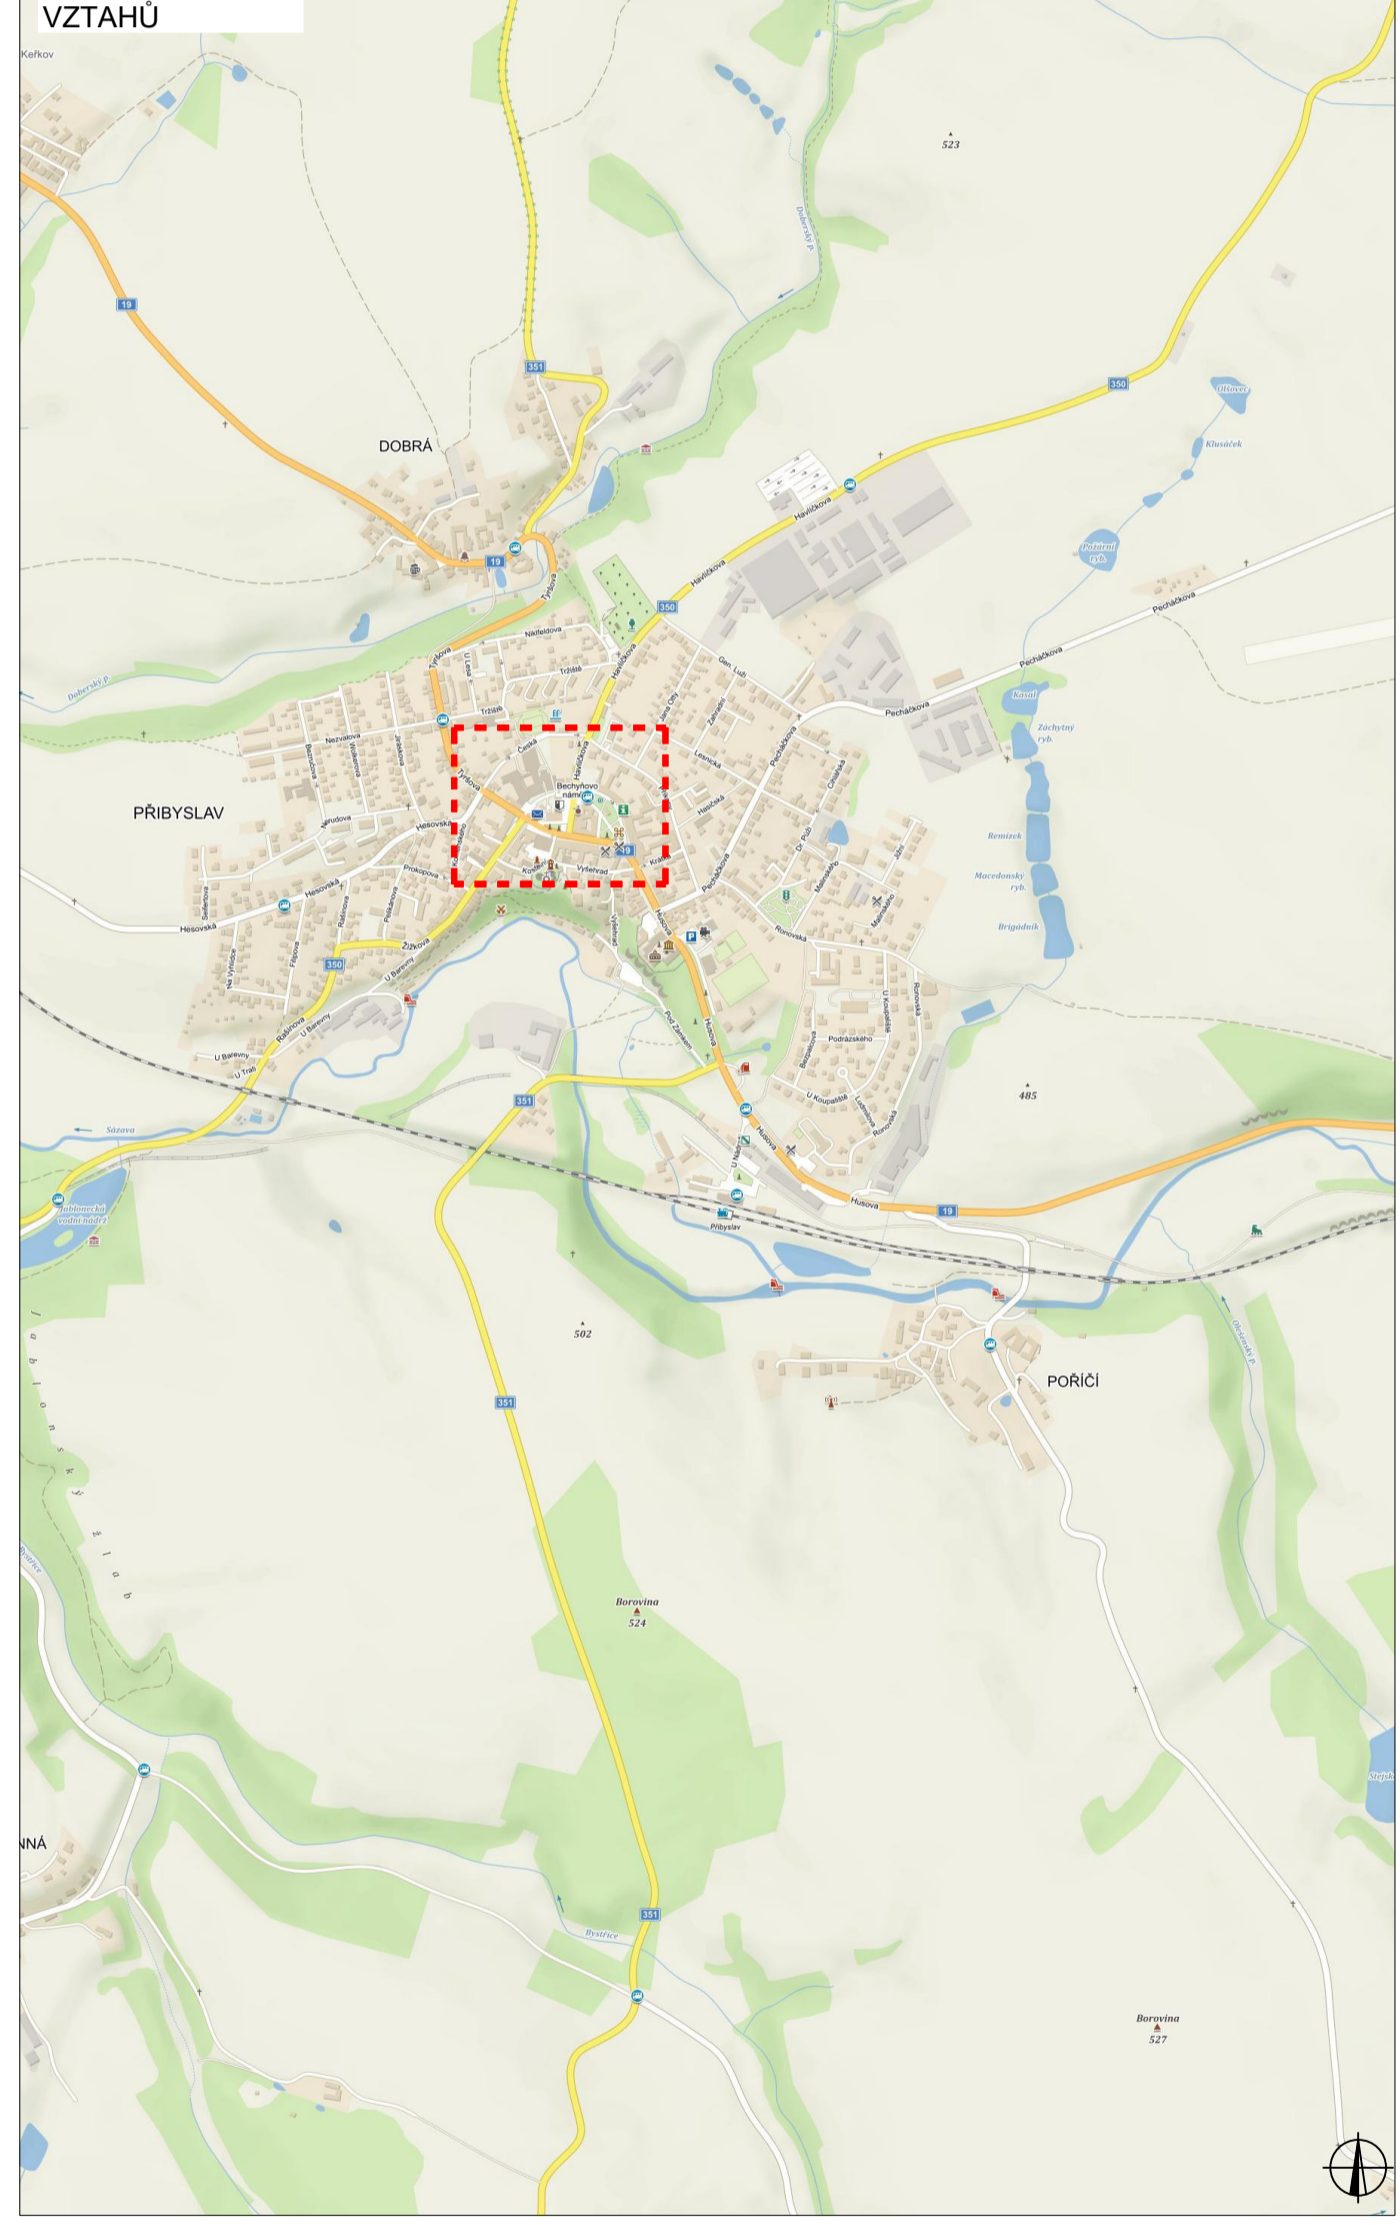

LEGENDA

NAVRŽENÉ PŘECHODNÉ DOPRAVNÍ ZNAČENÍ	UZAVÍRKA
TRVALÉ DOPRAVNÍ ZNAČENÍ	OBJ. TRASA ŽDĀR NAD SÁZAVOU - HAVL. BOROVÁ, HAVL. BROD - HAVL. BOROVÁ
TRVALÉ DOPRAVNÍ ZNAČENÍ DOČASNĚ ZNEPLATNĚNÉ	OBJ. TRASA ŠLAPANOV - ŽDĀR NAD SÁZAVOU

ZODPOVĚDNÝ PROJEKTANT:	Richard Peška		ČÍSLO ZAKÁZKY:	VYZNAČ
VYPRACOVAL:	Denis Frúhauf			
KONTROLOVAL:	Richard Peška		FORMÁT:	
NÁZEV STAVBY:			ČÍSLO PŘÍLOHY:	SOUPRAVA:
PŘIBYSLAVSKÁ POUŤ 2026			2	
okres Havlíčkův Brod, kraj Vysočina			UČEL:	RDS
Obsah:				
Situace dopravně-inženýrských opatření				