

PARK K HESOVU - PŘIBYSLAV

Katastrální území: Přibyslav
 Vlastnické právo: Město Přibyslav
 Parcelní číslo: 314/96, 334/19,
 částí pozemků 334/15, 314/75
 Výměra celkem: 1580 m²

Pomocná středová linie chodníku (pro zaměření)

Měřičská přímka se shoduje s linií plotu

VYBAVENÍ HŘIŠTĚ VČETNĚ ZÁKLADNÍCH I FINÁLNÍCH POVRCHŮ BUDE DODÁNO SPECIALIZOVANOU FIRMOU ZABÝVAJÍCÍ SE TVORBOU DĚTSKÝCH HŘIŠŤ. Tato firma bude dodávat herní prvky (včetně základových betonů pro prvky a pro tři lavičky umístěné uvnitř prostoru hřiště) a další nutné vybavení hřiště.

Zaměření hřiště a terénní přípravy (odbagrování povrchu pro podkladové vrstvy hřiště + obruby z betonových a ocelových obrubníků) provede firma, která bude dodávat chodníky. Je nutná součinnost s realizátorem dětského hřiště.

REALIZAČNÍ FIRMA ZABEZPEČUJÍCÍ SADOVNICKÉ A OSTATNÍ PRÁCE V PARKU BUDE DODÁVAT VEŠKERÉ LAVIČKY (včetně laviček v hřišti) A OSTATNÍ MOBILIÁŘ (betonové prvky, oporu pro rostliny, koše...) + OBRUBY (včetně obrub kolem hřiště - viz. grafická část projektu).

KOVO-ART



lavičky LEONA 6 ks, délka 2080 mm (označení v plánu LEONA) Kód: KA-K1014



seniorské lavičky LEONS 2 ks délka 2080 mm (označení v plánu SEN.) Kód: KA-SL1004



lavička TEENAGER 2 ks délka 1750 mm (označení v plánu TEEN.) Kód: KA-K1012



zahradní set ALBA 2 ks délka prvku 2080 mm Kód: KA-P1018



odpadkový koš černý 3 ks Kód: 900458.00

Např.

STREETPARK s.r.o. Třebíč




betonový sedák BLED 7 ks, LBG21 7 ks + LBD21-LED 7 ks



Měřičská přímka probíhá přímo od jižního k severnímu rohu pozemku (nekopíruje hranici pozemku v katastru nemovitosti)

VÝROBA

Ocelová konstrukce na pnoucí rostliny nad lavičkami a cestou (z jedné strany otevřený průchod)

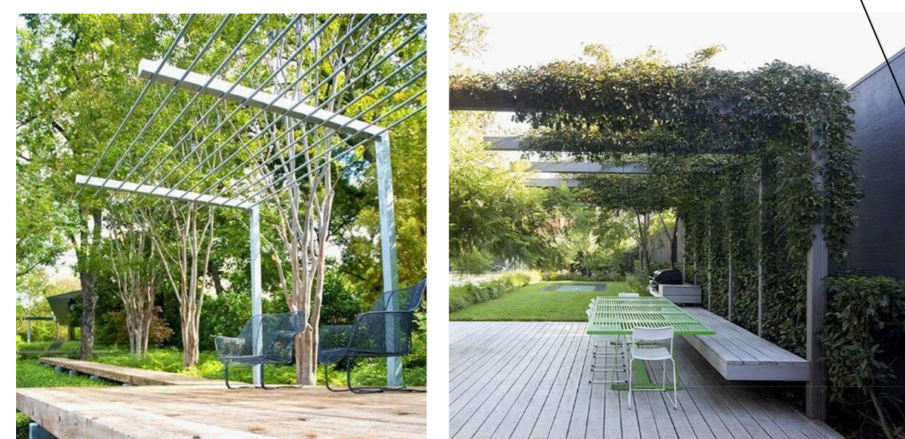


KONSTRUKCE NA PNOUCÍ ROSTLINY - je plánována umístit nad posezení s lavičkami. Jedná se o kovový prvek ukotvený do betonu propojený tyčevinou pro oporu pnoucích rostlin. Kotvení bude v obrubníkové linii odpočívadla tak, aby pnoucí rostliny mohly být snadno zavedeny na oporu. Při budování betonových patek je nutné dbát na dostatek vhodného místa pro pnoucí rostliny.

PRESBETON, s.r.o.


betonové sedáky LEDGE 11 ks

Do parku je plánováno umístit betonové prvky, které je možné využívat variabilními způsoby (sezení, povalování, naskakování či najíždění atd.)


LEDGE WAVE 1: 1 ks A

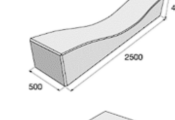

LEDGE WAVE 2: 6 ks B

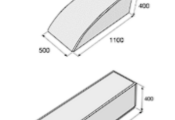


LEDGE 3: 1 ks C

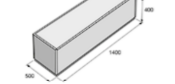


Pomocná středová linie chodníku (pro zaměření)

Měřičská přímka je shodná se středovou linií odpočívadla. Je rovnoběžná s chodníkem. Pro obrubník je počítáno cca 20 - 25 cm.

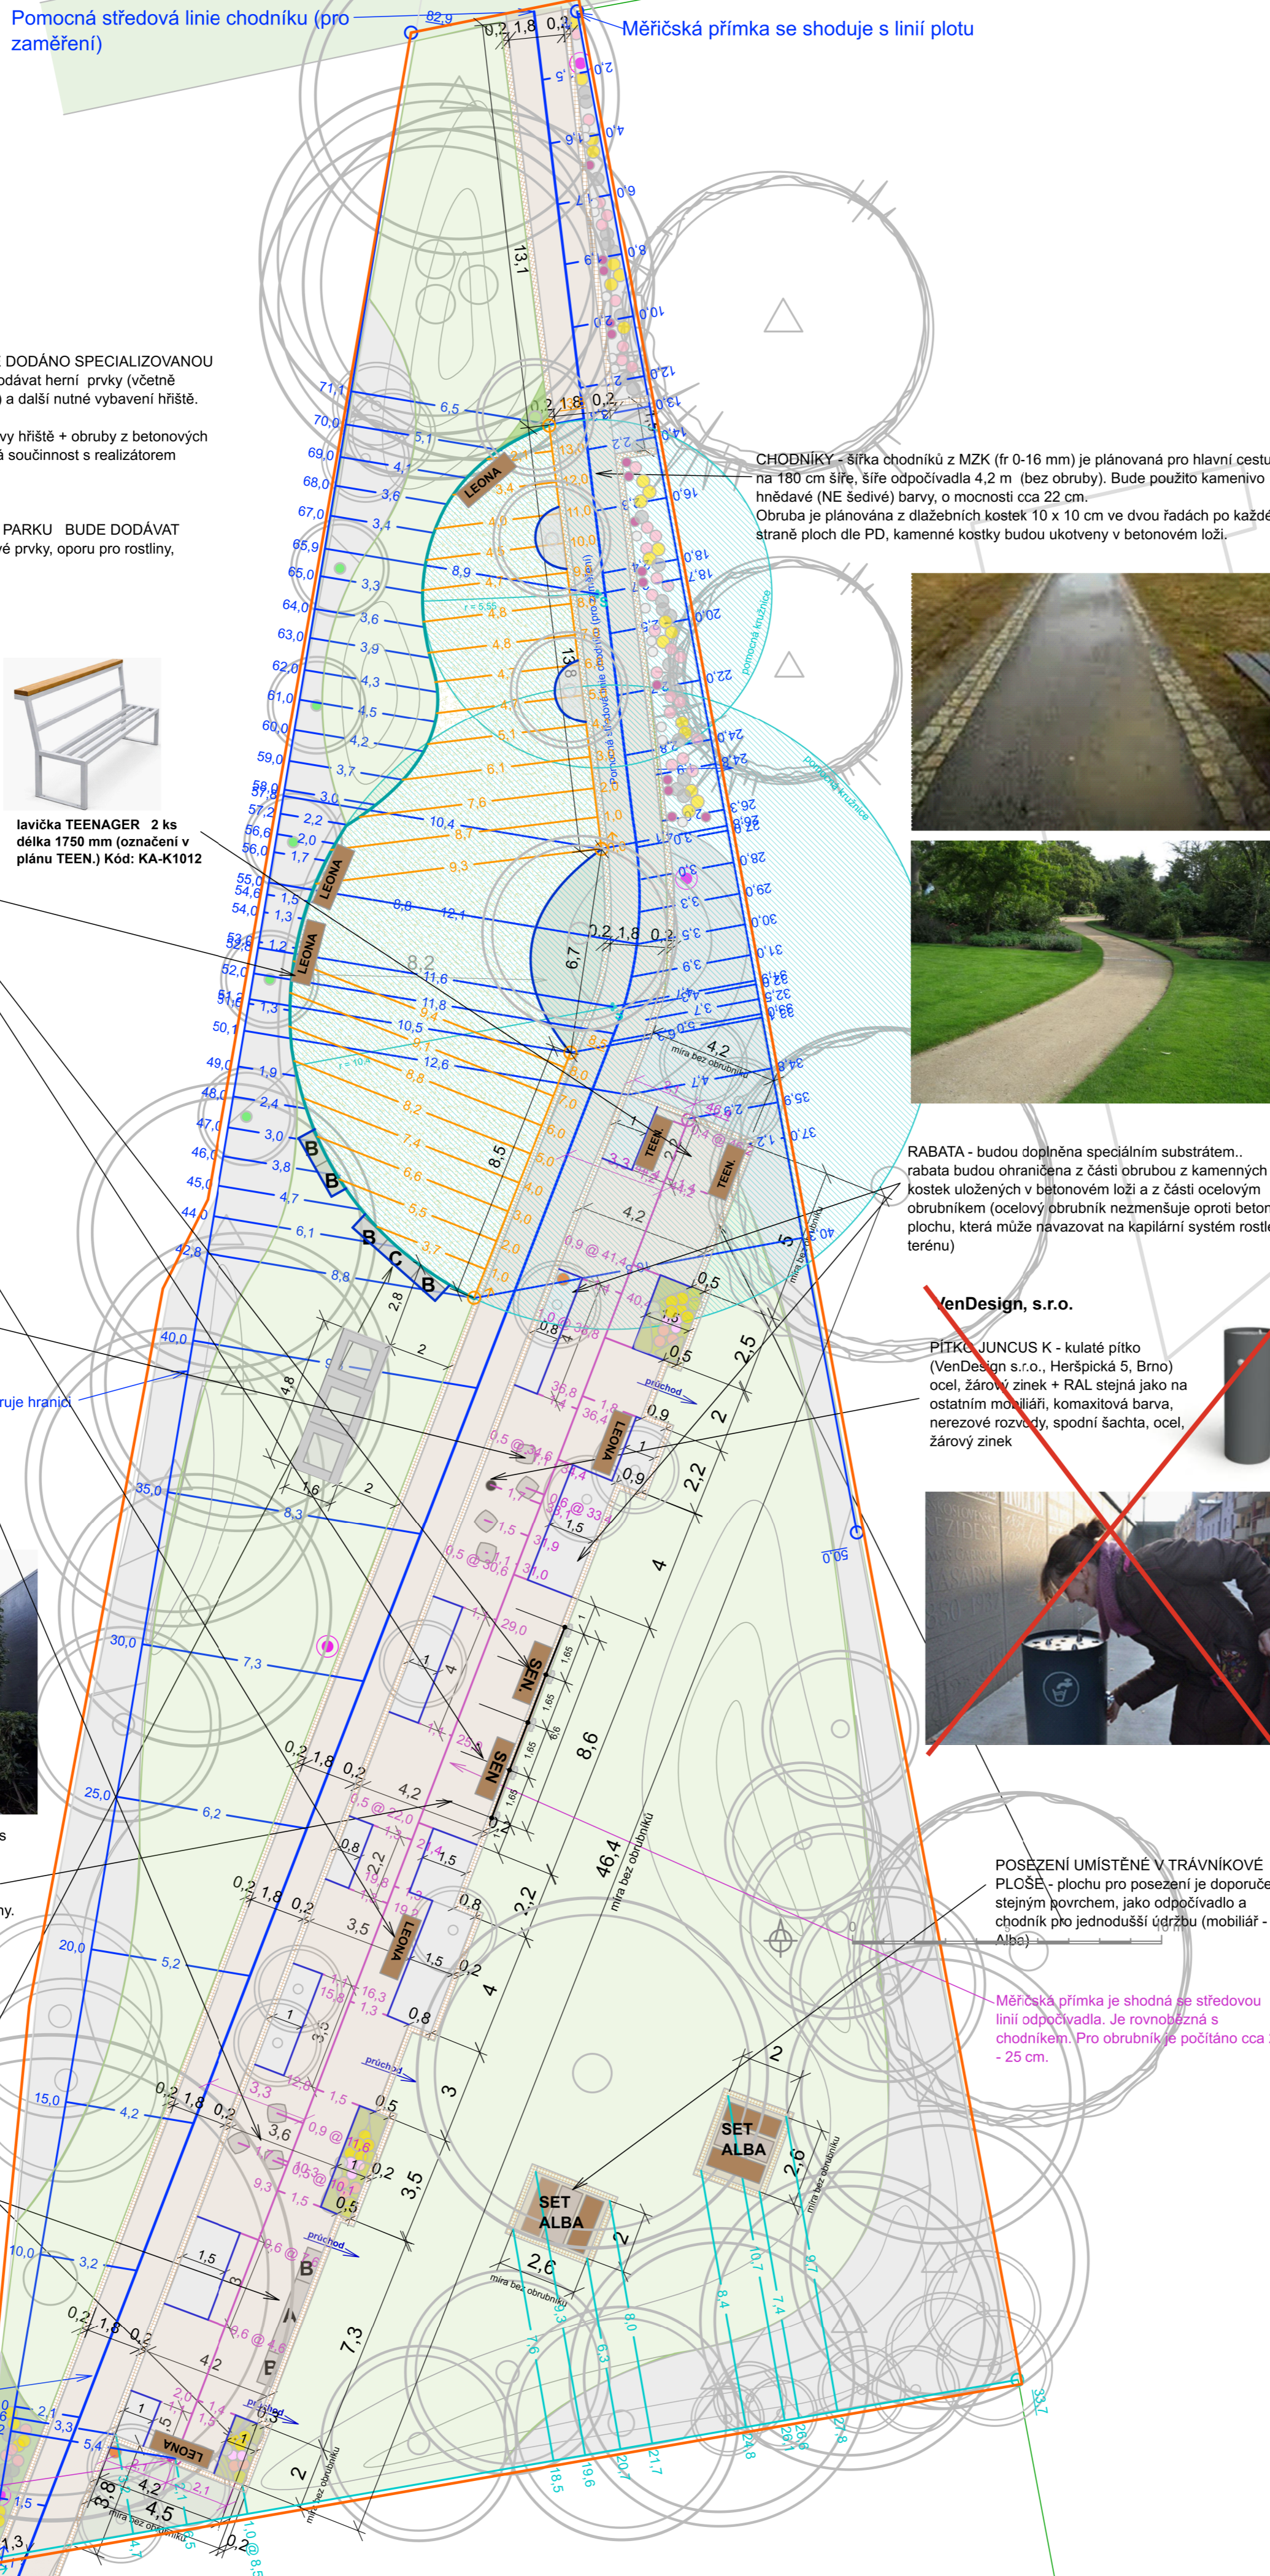

CHODNÍKY - šířka chodníků z MZK (fr 0-16 mm) je plánována pro hlavní cestu na 180 cm šíře, šíře odpočívadla 4,2 m (bez obruby). Bude použito kamenivo hnědavé (NE šedivé) barvy, o mocnosti cca 22 cm. Obruba je plánována z dlažebních kostek 10 x 10 cm ve dvou řadách po každé straně ploch dle PD, kamenné kostky budou ukotveny v betonovém loži.

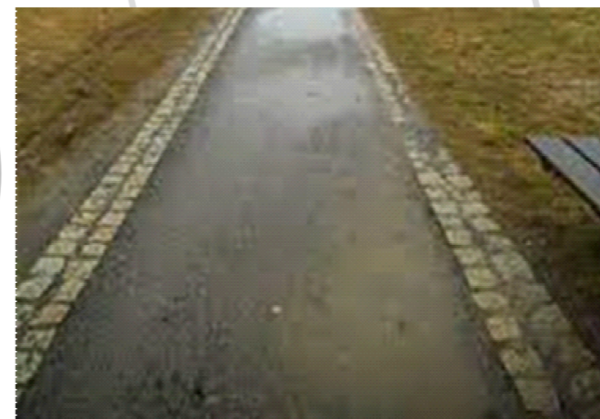

RABATA - budou doplněna speciálním substrátem.. rabata budou ohraničena z části obrubou z kamenných kostek uložených v betonovém loži a z části ocelovým obrubníkem (ocelový obrubník nezměňuje oproti betonu plochu, která může navazovat na kapilární systém rostlého terénu)

VenDesign, s.r.o.

PÍTKA JUNCUS K - kulaté pítko (VenDesign s.r.o., Heršpická 5, Brno) ocel. žárový zinek + RAL stejná jako na ostatním mobiliáři, komaxitová barva, nerezové rozvody, spodní šachta, ocel, žárový zinek



POSEZENÍ UMÍSTĚNÉ V TRÁVNÍKOVÉ PLOŠĚ - plochu pro posezení je doporučeno stejným povrchem, jako odpočívadlo a chodník pro jednodušší údržbu (mobiliář - set Alba)

Měřičská přímka je shodná se středovou linií odpočívadla. Je rovnoběžná s chodníkem. Pro obrubník je počítáno cca 20 - 25 cm.

- zajímavé území
- navržený listnatý strom /keř - číslo rostliny v Seznamu rostlin
- navržený jehličnatý strom /keř - číslo rostliny v Seznamu rostlin
- trávník
- záhon se zapojenými dřevinami - číslo rostlin v Seznamu rostlin/počet kusů na určeném místě
- trvalkový záhon - číslo rostliny v Seznamu rostlin/počet ks
- solitérní trvalky - číslo rostliny v seznamu rostlin
- stávající listnatý strom /keř
- stávající jehličnatý strom /keř
- cesta z MZK fr. 0/22, o hloubce profilu cca 25 cm, ohraničená kamennými kostkami ve 2 řadách (v betonovém loži)
- kostky vel. 8/10 v betonovém loži ve dvou řadách - kolem hlavní cesty, velkého odpočívadla a malých odpočívadel se stolkou
- obruha z ocelového obrubníku
- obruha z betonového obrubníku v betonovém loži (20 x 5 cm + délka dle potřeby 100/50 cm) kolem vnější strany dětského hřiště
- odpadkový koš (celkem 4 ks v lokalitě)
- sloup elektrického vedení, osvětlení (celkem 6 ks v lokalitě)
- lavička
- betonové funkční prvky
- konstrukce na pnoucí dřeviny/loubi měřičská přímka, kótováno v metrech
- plocha dětského hřiště s měkkou obrubou
- dopadová zóna herních prvků na dětském hřišti
- herní prvek
- měřičská přímka může mít různé barvy pro jednodušší odlišení od ostatních popisů
- kóta, kótováno v metrech
- pomocná zaměřovací kružnice, střed = S, poloměr = r, kótováno v metrech

Projektoval	Ing. Markéta Majorová, DiS.			ZAHRADNÍ A KRAJINNÁ TVORBA
ÍČO: 76125629	Ke Křížům 1298, Ledč n/S			
Kraj	Vysočina	Místo	PŘIBYSLAV	Datum
Investor	Město Přibyslav			3. 2026
Stavba	PARK K HESOVU			
Lokalita	PŘIBYSLAV			
	KÓTY - PRVKY	Měřítko	Číslo přílohy	
		1 : 150	7	