


SITUACE DIO - OBJÍZDNÉ TRASY

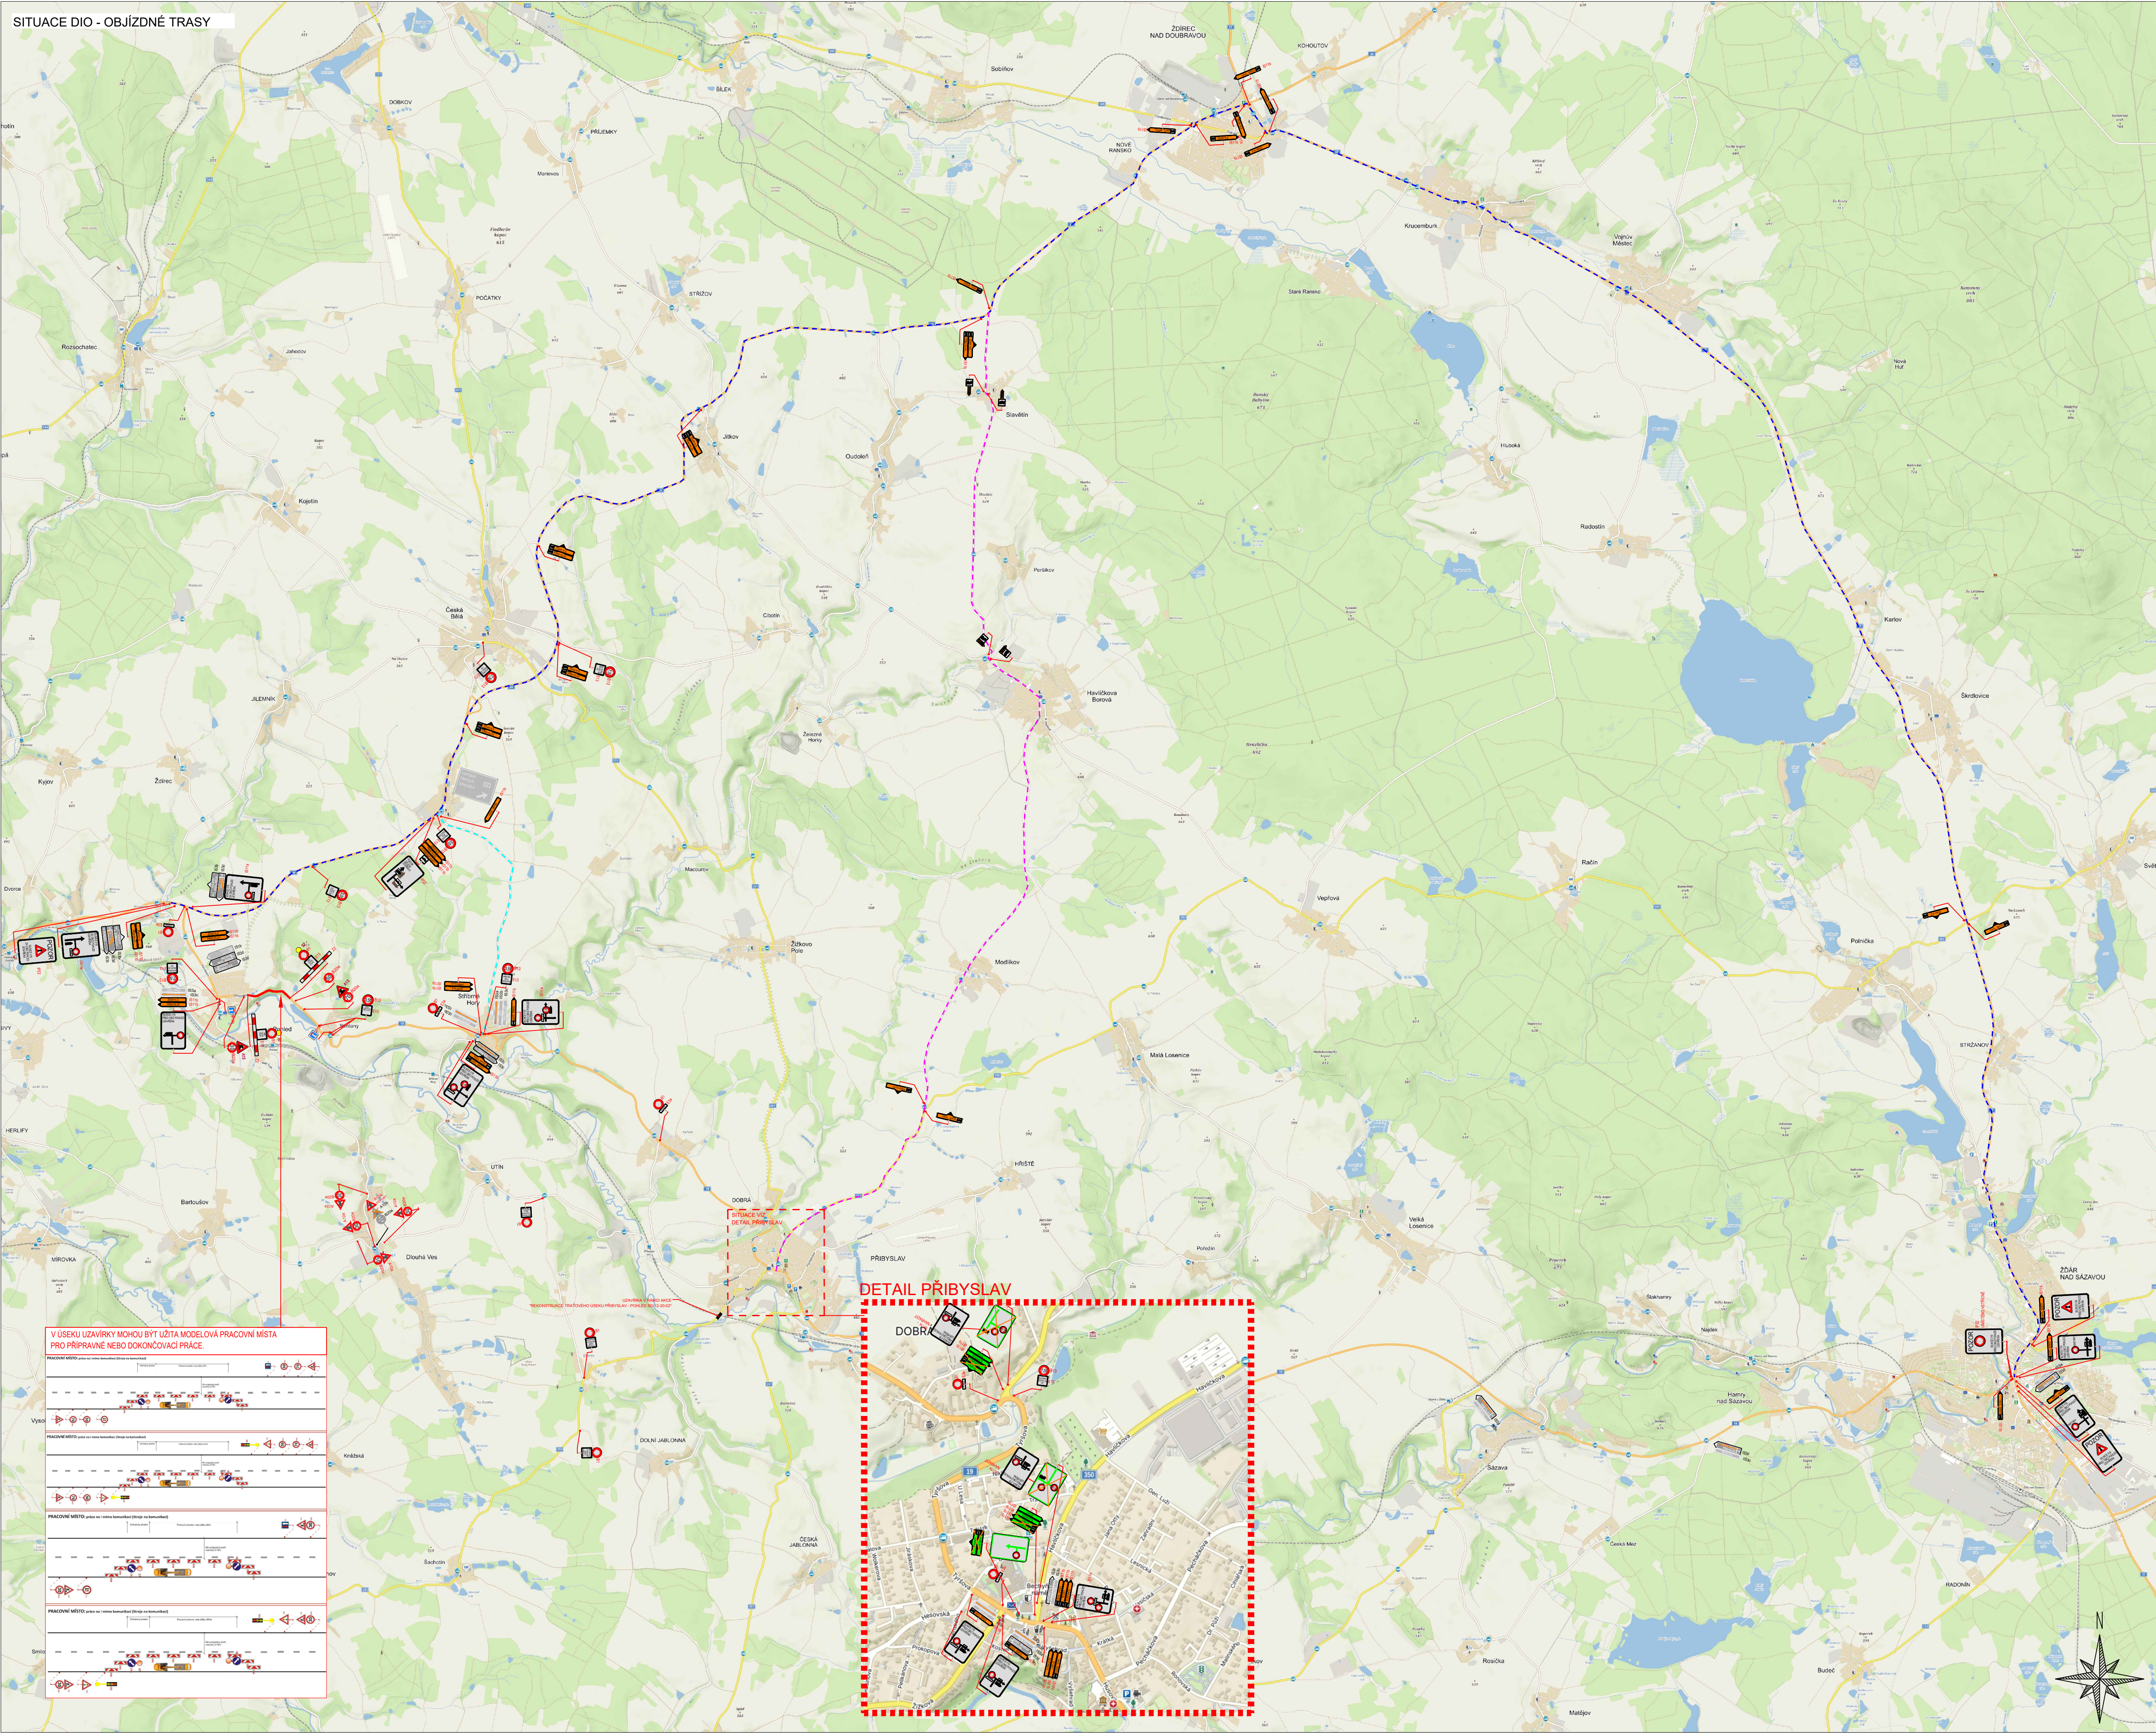

LEGENDA DOPRAVNÍHO ZNAČENÍ

-  TRVÁLE SVLÉSTELNÉ DOPRAVNÍ ZNAČENÍ
-  DOČASNÉ ZNEPLATNĚNÍ TRVÁLE DOPRAVNÍ ZNAČENÍ
-  NAVRŽENÉ PŘECHODNÉ DOPRAVNÍ ZNAČENÍ
-  UZÁVÍRKA

TRVÁLE DOPRAVNÍ ZNAČENÍ JE VÝZNAMNÉ V ROZPORU S NAVRŽENOU PŘECHODNOU ÚPRAVOU PROVOZU. BUDE PO DOBRU JEJ PLATNOST DOČASNĚ ZNEPLATNĚNO VYKONÁNÍM TECHNICKÝCH OPATŘENÍ ZAMĚŘENÝCH NA PŘESKUPNUTÍ NEBO DEMONTÁŽI TAK, ABY BYL VYKLUČEN JEJ VPLIV NA VÝNADÍ ÚČASTNÍKŮ SILNIČNÍHO PROVOZU.

DOPRAVNÍ ZNAČENÍ BUDUJE OSADENO S DOSTATEČNÍM ČASOVÝM PŘEDSTEHEM, MINIMÁLNĚ 7 DNÍ PŘED ZAHÁJENÍM STAVEBNÍCH PRACÍ, ZA ÚČELEM INFORMOVÁNÍ DOTYČNÝCH ÚČASTNÍKŮ SILNIČNÍHO PROVOZU.

NAVRH PŘECHODNÉ ÚPRAVY PROVOZU JE ZPRACOVÁN V SOULADU S TP 84 - ZÁSADY PRO OZNAČOVÁNÍ PRACOVNÍCH MÍST NA POZEMNÍCH KOMUNIKACÍCH, I. VYDÁNÍ, A RESPEKTUJE ZÁSADY BEZPEČNOSTI A PLYNLOST SILNIČNÍHO PROVOZU.

DOPRAVNÍ ZNAČENÍ A ZAKRPECOVÁNÍ PRACOVNÍCH MÍST BUDE PRŮBĚŽNĚ UPOKOŽOVÁNO A V PŘÍPADĚ POTŘEBY BEZODKLADNĚ ÚPRAVOVÁNO TAK, ABY PO CELOU DOBU PLATNOSTI PŘECHODNÉ ÚPRAVY PROVOZU DOPOUŠŤALO STANOVENOU SITUACI A ZAJIŠŤOVALO BEZPEČNÝ A PLYNLÝ PROVOZ.

VYPRACOVAL:	KASPAR VOJTECH	
KRAJ, VYSOČINA	OKRES: ŽDÁR N.S., HAVL. BROD.	KÚ -
STAVBA:	I/19 POHLED - SIMTANY	
NAZEV VÝKRESU:	SITUACE PŘECHODNÉ ÚPRAVY DOPRAVNÍHO ZNAČENÍ	
DATUM	2/2026	
FORMAT	A1	
ČÍSLO VÝKRESU:	1	

