


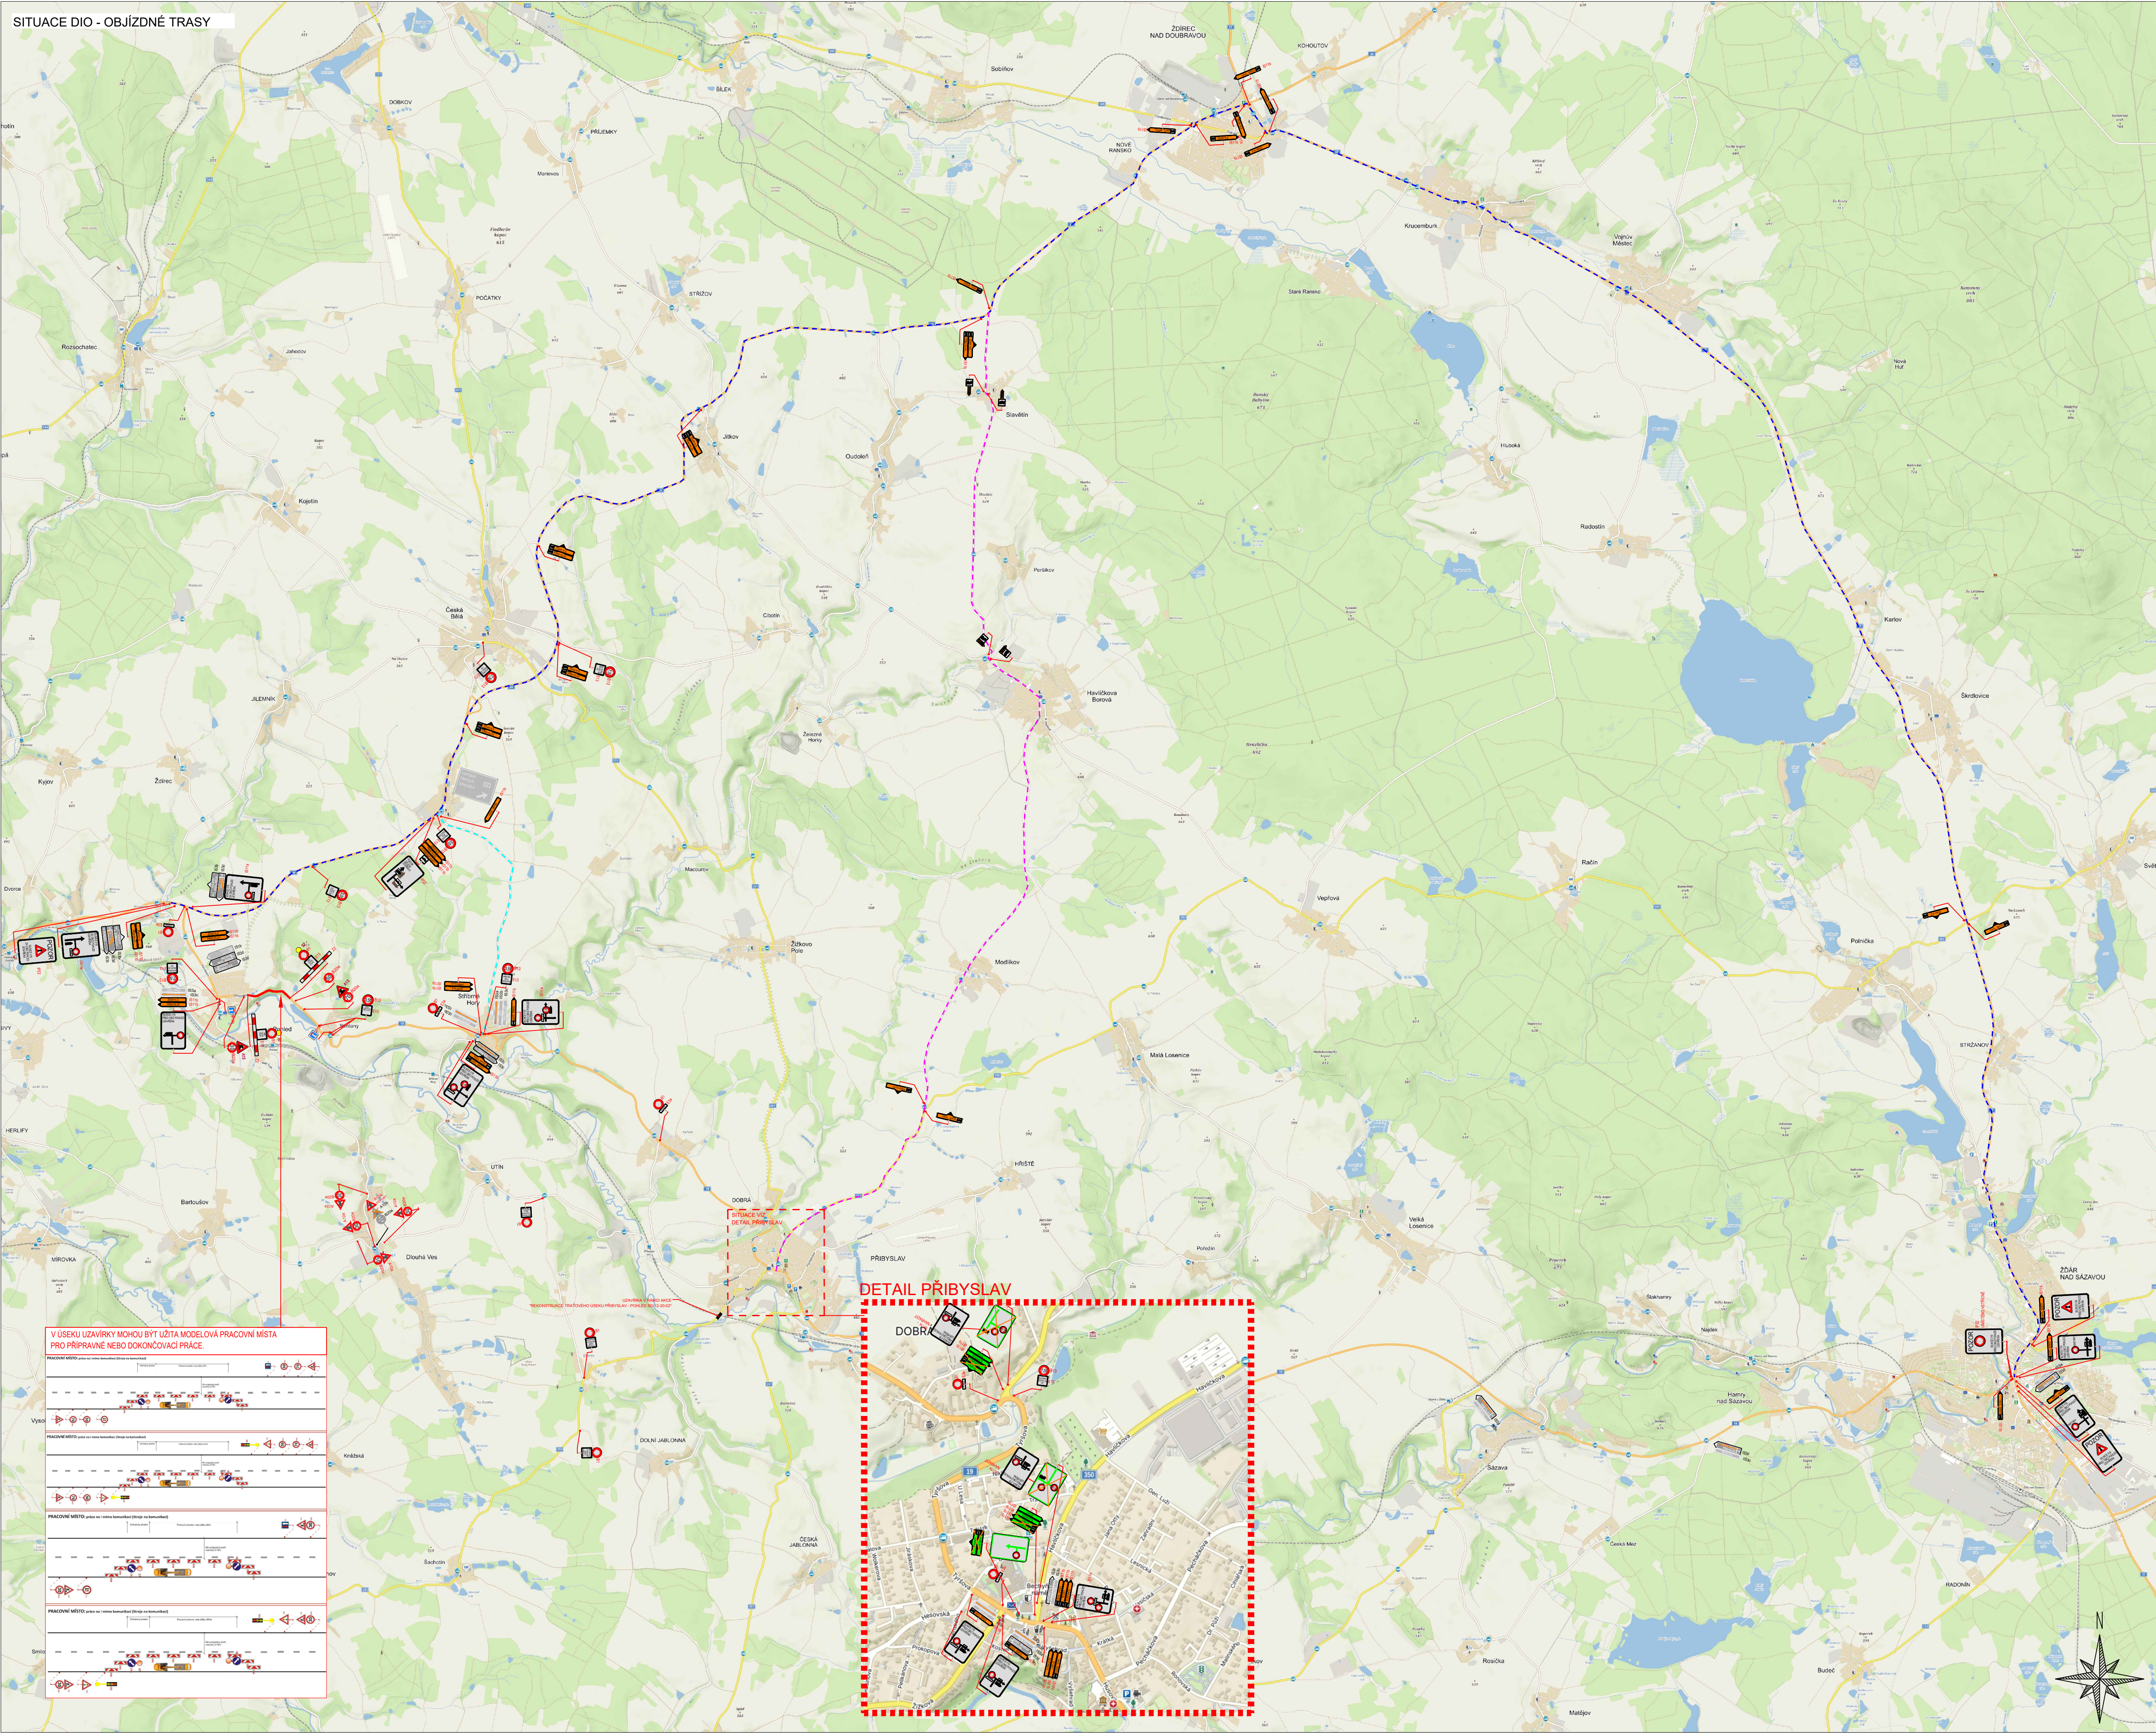

LEGENDA DOPRAVNÍHO ZNAČENÍ

- TRVÁLE SVISLE DOPRAVNÍ ZNAČENÍ
- DOČASNÉ ZNEPLATNĚNÍ TRVÁLE DOPRAVNÍ ZNAČENÍ
- NAVRŽENÉ PŘECHODNÉ DOPRAVNÍ ZNAČENÍ
- UZÁVÍRKA

TRVÁLE DOPRAVNÍ ZNAČENÍ, JEŽE VÝZNAM J.E. V ROZPORU S NAVRŽENOU PŘECHODNOU ÚPRAVOU PROVOZU, BUDE PO DOBŘU J.E. PLATNOSTÍ DOČASNĚ ZNEPLATNĚNÍ ÚČINNOSTI TECHNICKÝCH PŘEDSTAVENÝCH ZNAČENÍ, PŘESKUPNUTÍM NEBO DEMONTÁŽÍ TAK, ABY BYL VYVOLEÁN JINÝ PLYNULÝ ÚČASTNÍK SÍLNOHO PROVOZU.

DOPRAVNÍ ZNAČENÍ, JEŽE BUDE OSADENO S DOSTATEČNÝM ČASOVÝM PŘEDSTEH, MINIMÁLNĚ 7 DNÍ PŘED ZAHÁJENÍM STAVEBNÍCH PRACÍ, ZA ÚČELEM INFORMOVÁNÍ DOTYČNÝCH ÚČASTNÍK SÍLNOHO PROVOZU.

NAVRŽENÉ PŘECHODNÉ ÚPRAVY PROVOZU J.E. ZPRACOVÁVÁ V SOULADU S TP 66 - ŽEADY PRO OZNAČOVÁNÍ PRACOVNÍCH MÍST NA POZEMNÍCH KOMUNIKACÍCH, I. VÝDAJ, A RESPEKTUJE ZÁSAHY BEZPEČNOSTI A PLYNULOST SÍLNOHO PROVOZU.

DOPRAVNÍ ZNAČENÍ A ZAKRPECOVÁNÍ PRACOVNÍHO MÍST BUDE PRŮBĚHĚ UPOZORŇOVÁNO A V PŘÍPADĚ POTŘEBY BEZODKLADNĚ ÚPRAVOVÁNO TAK, ABY PO CELOU DOBU PLATNOSTI PŘECHODNÉ ÚPRAVY PROVOZU DOPOUŠŤALO STAVĚNÍ A ZAJIŠŤOVÁLO BEZPEČNÝ A PLYNULÝ PROVOZ.

VYPRACOVAL:	KASPAR VOJTECH	
KRAJ, VYSOČINA	OKRES: ŽDÁR N.S., HAVL. BROD.	KÚ -
STAVBA:	I/19 POHLED - SIMTANY	
NAZEV VÝKRESU:	SITUACE PŘECHODNÉ ÚPRAVY DOPRAVNÍHO ZNAČENÍ	
DATUM	2/2026	
FORMAT	A1	
ČÍSLO VÝKRESU:	1	

