SITUACE DIO

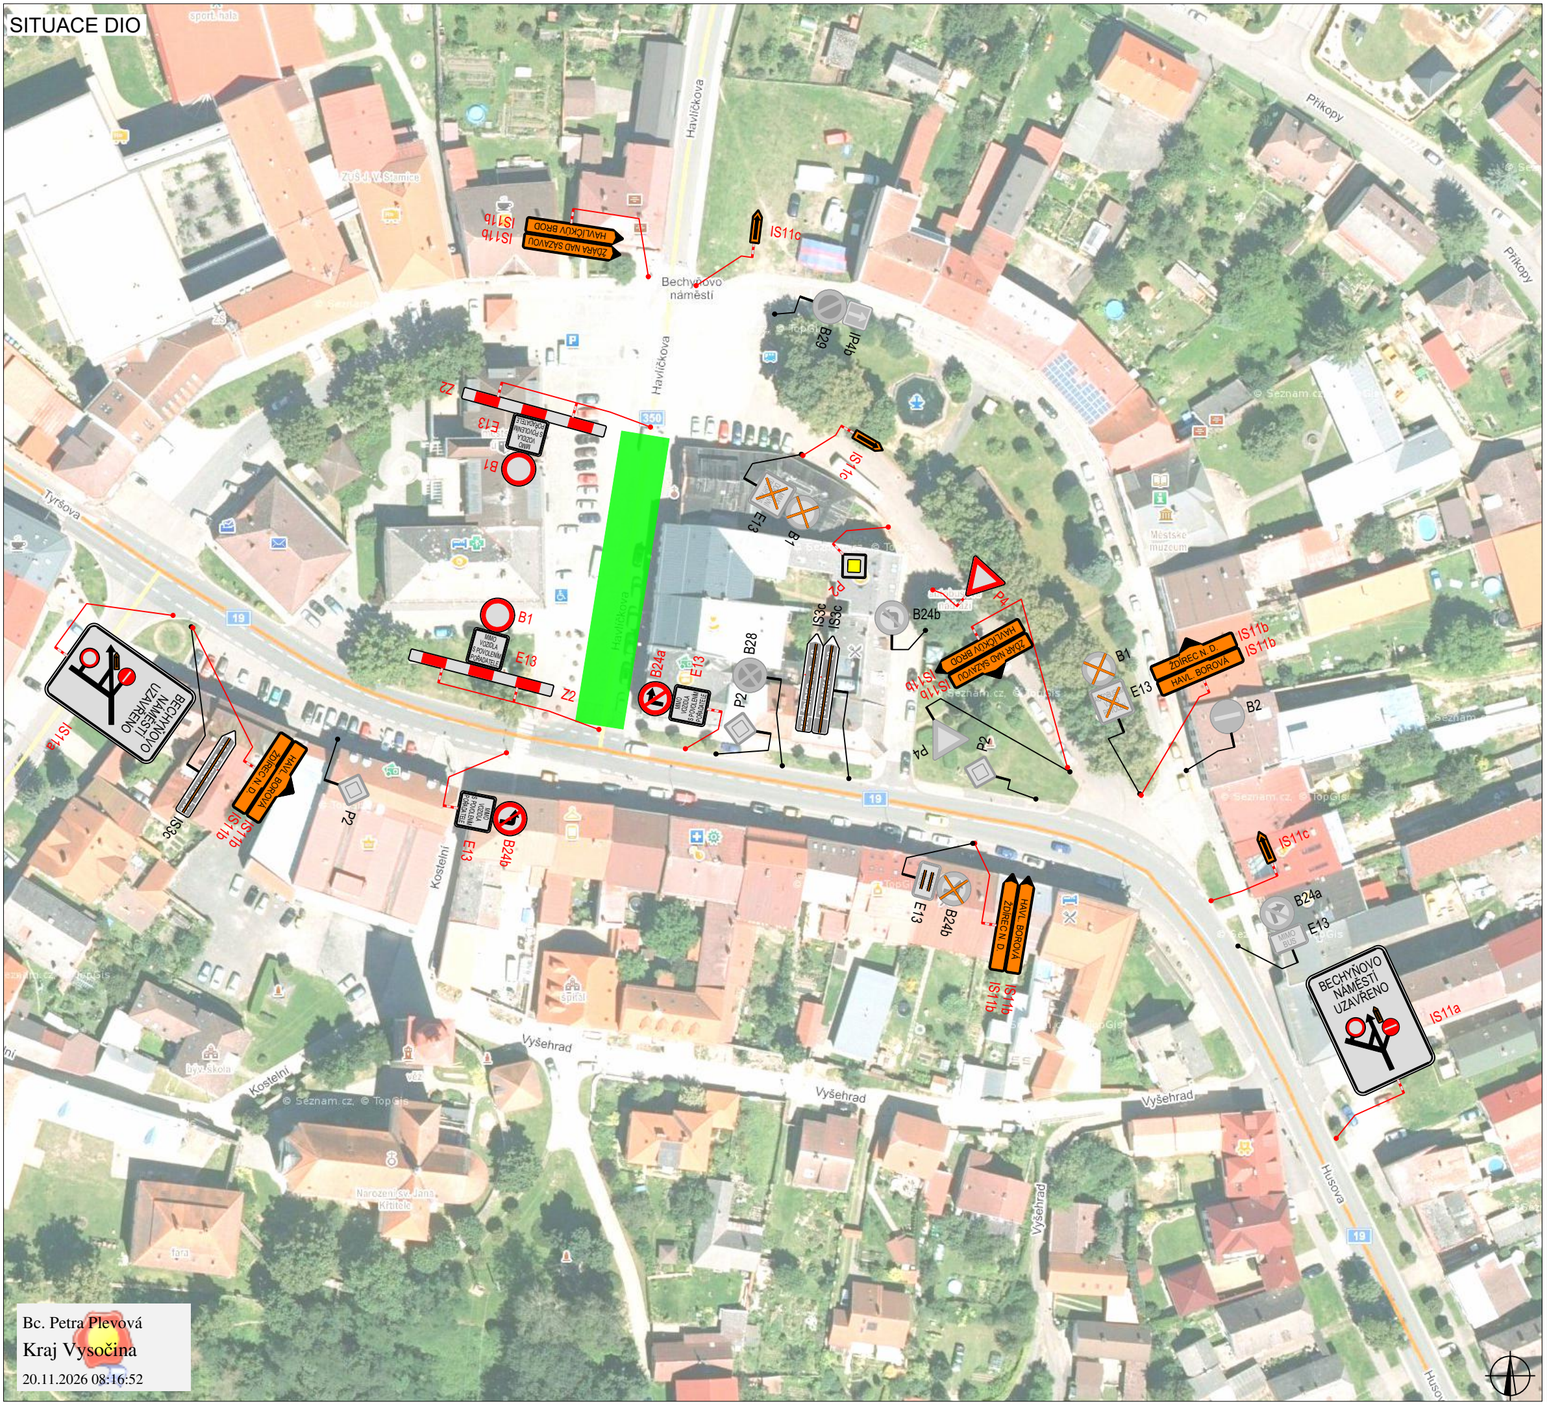
Havlíčkova
Bechyňovo náměstí
Příkopy
Tyršova
Kostelní
Vyšehrad
Husova
ZÁKAZ VJEZDU NÁKLADNÍCH VOZIDEL NAD 3,5 T
ZÁKAZ VJEZDU NÁKLADNÍCH VOZIDEL NAD 3,5 T
ZÁKAZ NAD SAZAVOU HAVL.BORODY BROD