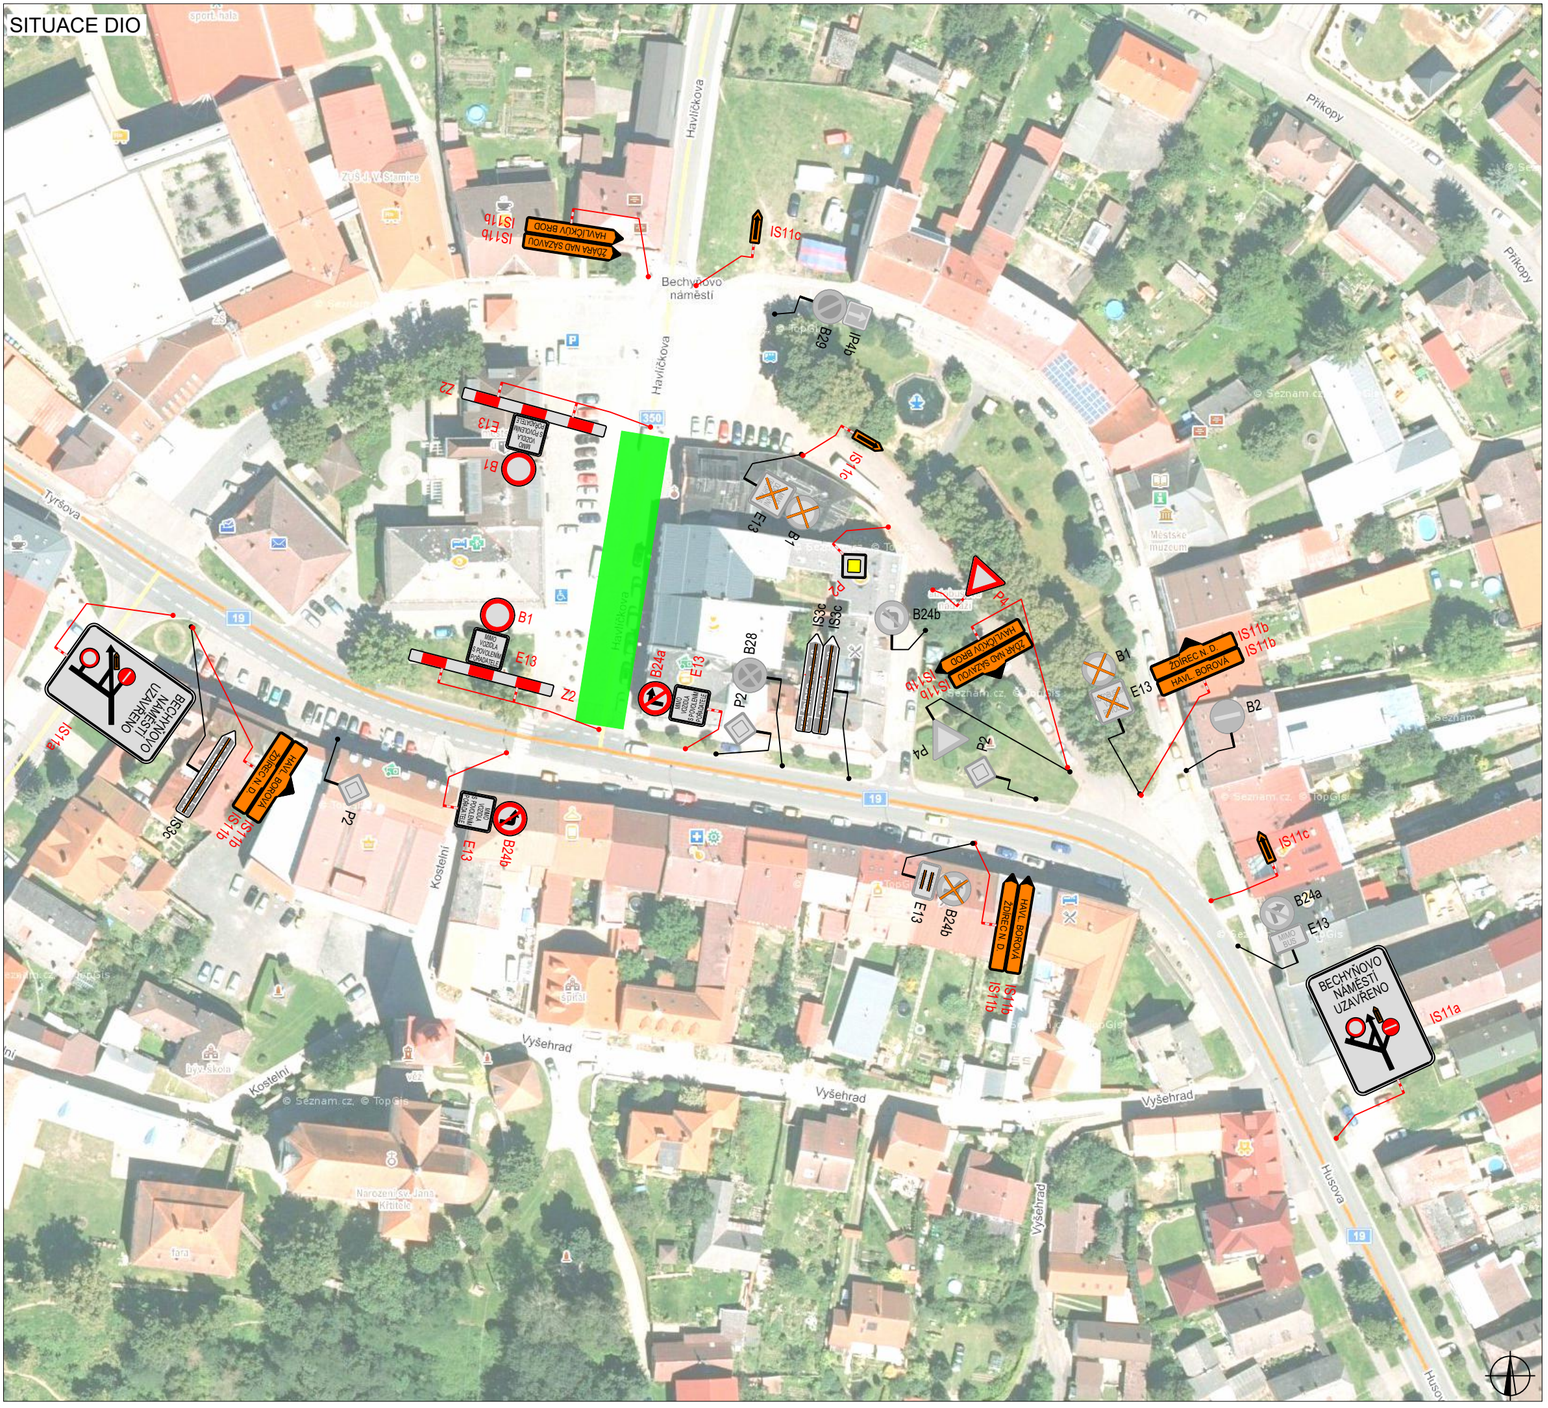
SITUACE DIO


Havlíčkova
Přikopy
Bechyňovo náměstí
Tyršova
Kostelní
Vyšehrad
Husova
ZÁKAZ VJEZDU NÁKLADNÍCH VOZIDEL NAD 3,5 T
ZÁKAZ VJEZDU NÁKLADNÍCH VOZIDEL NAD 3,5 T
ZÁKAZ NAD SAZAVOU HAVL.BORODY BROD
ZÁKAZ NAD SAZAVOU HAVL.BORODY BROD